



PROJEKTOWANE NADPROŻE - B.S.1.  
WYKONAĆ 2szt.

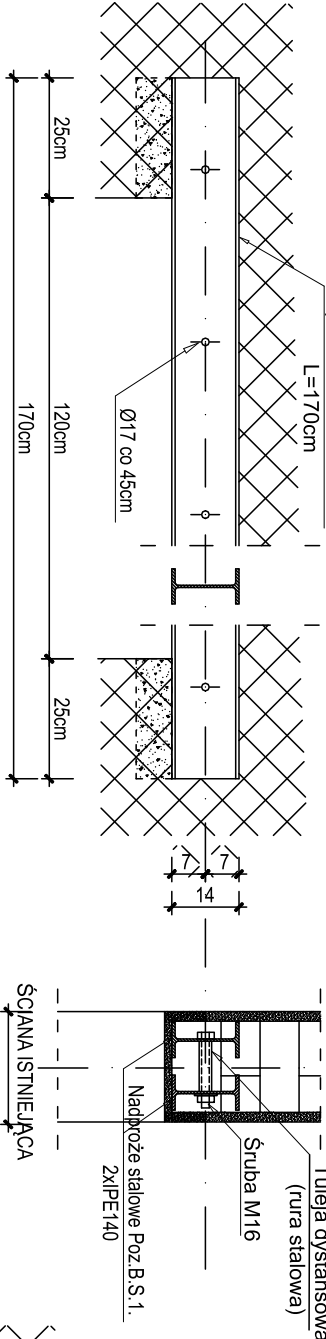


PRZEKRÓJ  
PRZEZ ŚCIANĘ

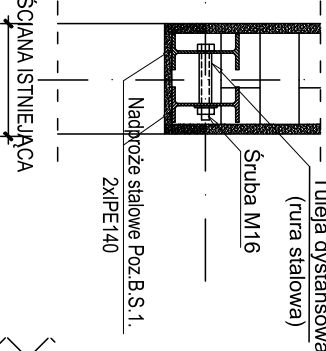


PROJEKTOWANE NADPROŻE - B.S.2.

WYKONAĆ 1szt.

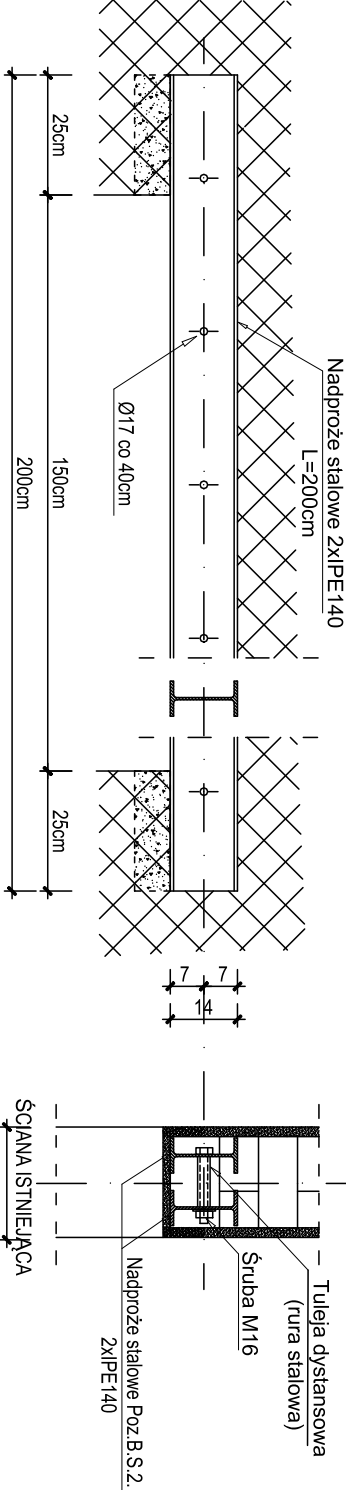


PRZEKRÓJ  
PRZEZ ŚCIANĘ

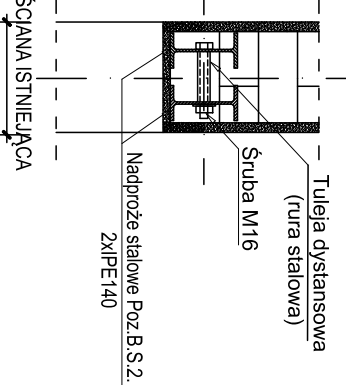


PROJEKTOWANE NADPROŻE - B.S.3.


WYKONAĆ 1szt.

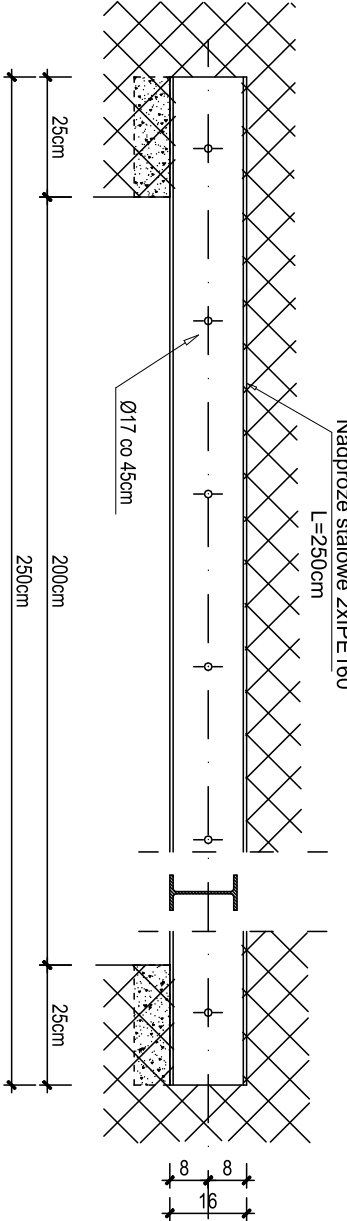

PRZEKRÓJ  
PRZEZ ŚCIANĘ

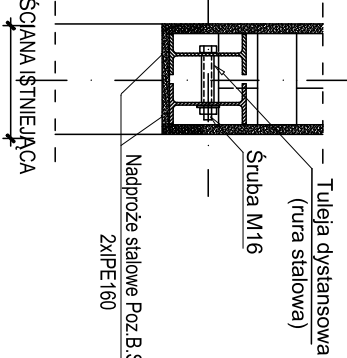


DETAL OPARCIA NA MURZE

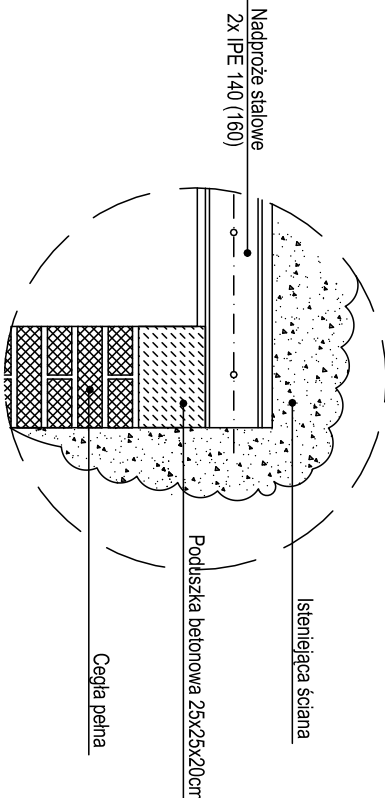


PROJEKTOWANE NADPROŻE - B.S.4.

WYKONAĆ 1szt.

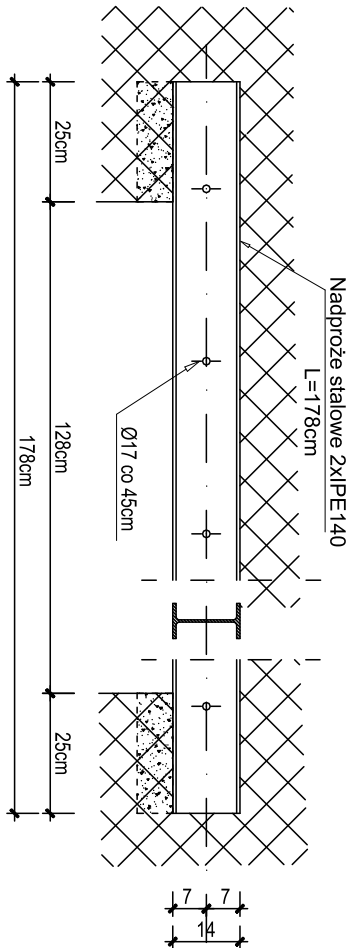

PRZEKRÓJ  
PRZEZ ŚCIANĘ

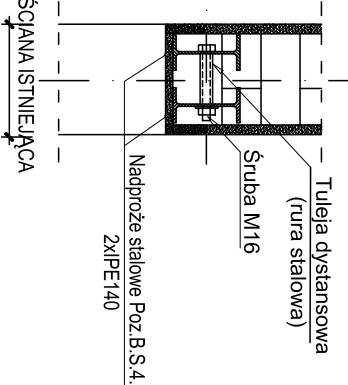

Stal konstrukcyjna: St3SX

UWAGA: WSZYSTKIE WYMIARY SPRAWDZIĆ NA BUDOWIE  
I DOSTOSOWAĆ DO CZEŚCI ISTNIEJĄCEJ

Tytuł projektu		a & p architektura & projekty		ul. 3 maja 71a, 44-230 Czerwionka-Leszczyń e-mail: biuro@architekturaprojekt.pl tel.: 505 331 880, 536 265 444	
Opis projektu		Opracowania dokumentacji projektowej pt. "Przebudowa budynku na posesji w Boguszowie przy ul. Brzozowej 6 celem utworzenia mieszkań chronionych"		Projektował: inż. Artur BERNARCZYK /PWOK/13	
Inwestor		Powiat Gliwicki, ul. Zygmunt Starego 17, 44-100 Gliwice		Projektował: inż. Artur BERNARCZYK /PWOK/13	
Opracowanie		budynek mieszkalny		Projektował: inż. Artur BERNARCZYK /PWOK/13	
Data		11.10.2018		Projektował: inż. Artur BERNARCZYK /PWOK/13	
Skala		1:75		Projektował: inż. Artur BERNARCZYK /PWOK/13	
Tytuł rysunku:		PROJEKTOWANE NADPROŻE STALOWE		Projektował: inż. Artur BERNARCZYK /PWOK/13	