Nr obwodu				T01/01	T01/02	T01/03	T01/04	T01/05	T01/06	T01/07	T01/08	T01/09	T01/10	T01/11		
Nazwa obwodu	Zasilanie	Sygnalizacja napięcia	Ogranicznik przepięć	Oświetlenie	Gniazda 230V pokoje parter	Gniazda 230V pralka 1	Gniazda 230V pralka 2	Gniazda 230V pralka 3	Gniazda 230V kuchnia	Gniazdo 230V zmywarka	Gniazda 230V piętro	Pompa ciepła obw.sterow.	Pompa ciepła	Piec kuchenny		
Moc [W]	26200			500	1500	1500	1500	1500	1500	1500	1500	230	14200	6500		
Prąd [A]	41			2.17	6.5	6.5	6.5	6.5	6.5	6.5	6.5	1.0	23	9.5		

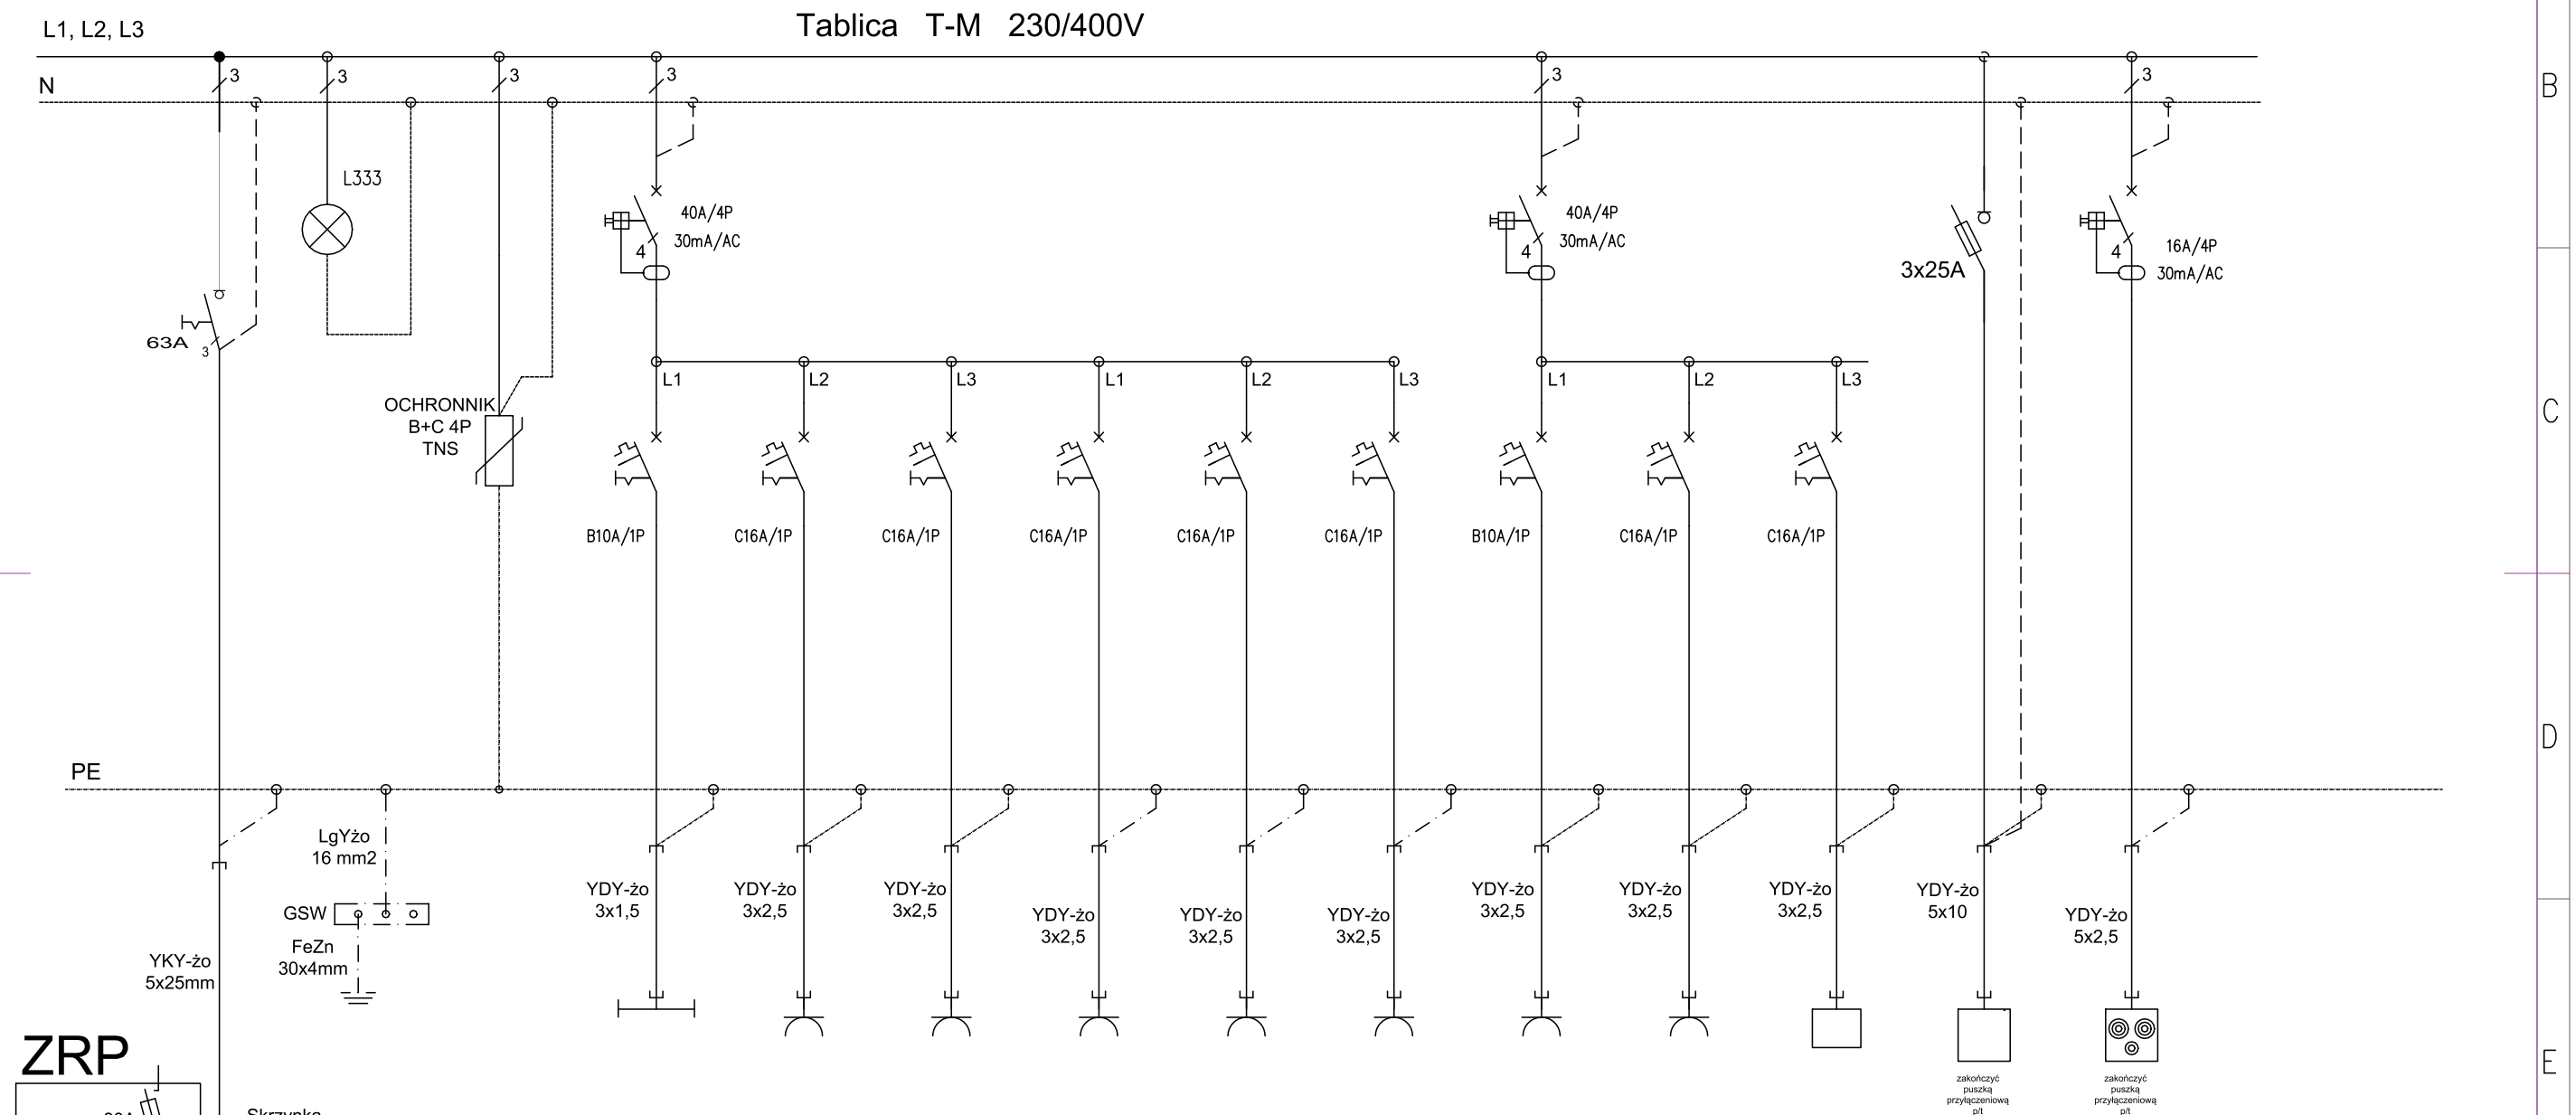

Moc zainstalowana Pi = 26,2 kW
Moc zapotrzebowana Pz = 28 kW
Prąd I = 41 A

Środek dodatkowej ochrony przeciwporażeniowej SAMOCZYNNE WYŁĄCZENIE ZASILANIA

TNS

architektura & projekty
ul. 3 maja 71a, 44-230 Czerwionka-Leszczyny
e-mail: biuro@architekturaiprojekty.pl
tel.: 505 331 880, 536 265 444

		Uprawnienia nr	Podpis
Projektował:	mgr inż. Artur Stanik	SLK/1106 POOE/05	
Stadium	P. W	Nr rysunku:	
Data	listopad 2018	**E-01**	
Skala	1:100		

Opracowania dokumentacji projektowej pt: "Przebudowa i zmiana sposobu użytkowania wraz ze zmianą konstrukcji dachu budunku garażowo-mieszkaniowego na pomieszczenia mieszkalne"

Powiat Gliwicki ul. Zygmunta Starego 17
44-100 Gliwice

Tytuł rysunku: Tablica T-M 230/400V.
Schemat strukturalny

A3