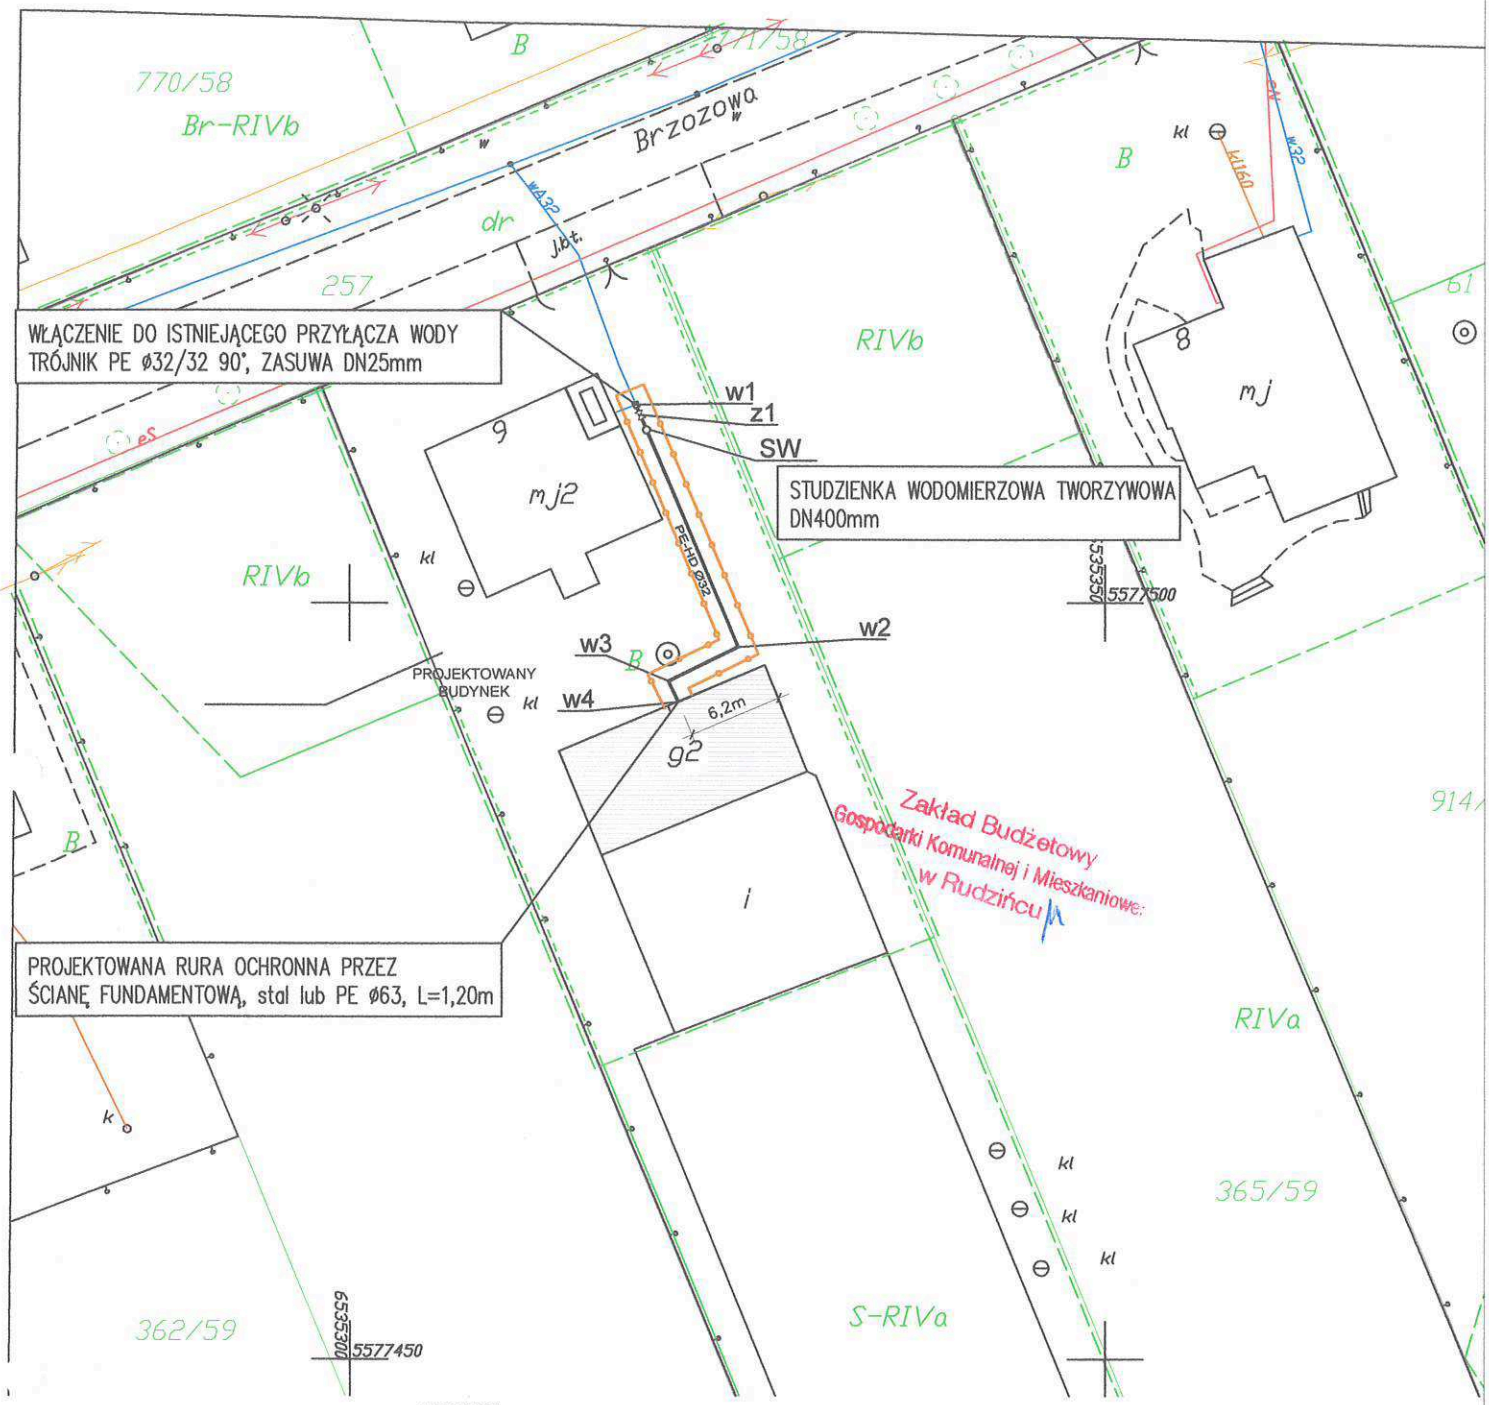

LEGENDA:

- GRANICA DZIAŁKI
- BUDYNEK INWESTORA
- wA — ISTNIEJĄCE PRZYŁĄCZE WODY PE ø32
- SW – PROJEKTOWANA STUDZIENKA WODOMIERZOWA DN400mm
- ø32 — PROJEKTOWANE PRZYŁĄCZE WODOCIĄGOWE PE HD ø32
- OBSZAR ODDZIAŁYWANIA OBIEKTU NA OTOCZENIE

Wykonawca: a&p architektura&projekty ul. 3 maja 71a, 44-230 Czerwionka-Leszczyny e-mail: biuro@architekturaiprojekty.pl tel.: 505 331 880, 536 265 444		Uprawnienia nr	Podpis
	Projektował: mgr inż. Leszek KURTZ	SLK/2074/ POOS/08	
	Projektował: mgr inż. Damian BEJTON	SLK/4331 /POOD/12	
Tytuł projektu: Projekt przyłącza wody dla zadania: "Przebudowa budynku na posesji w Bojszowie przy ul. Brzozowej 6 celem utworzenia mieszkań chronionych"			
	Stadium: P.B.	Nr rysunku: 01	
Inwestor: Powiat Gliwicki ul. Zygmunta Starego 17 44–100 Gliwice	Data: październik 2018		
	Skala: 1:500		
Obiekt: przyłącze wodociągowe	Tytuł rysunku: Plan sytuacyjny		