


ROZBÍORKA ISTNIEJACEJ WIAŹY I WYKONANIE TARASU	
POZIOM DOSTOSOWAĆ	<input type="checkbox"/>
DO POZIOMU BUDYNKU	<input type="checkbox"/>

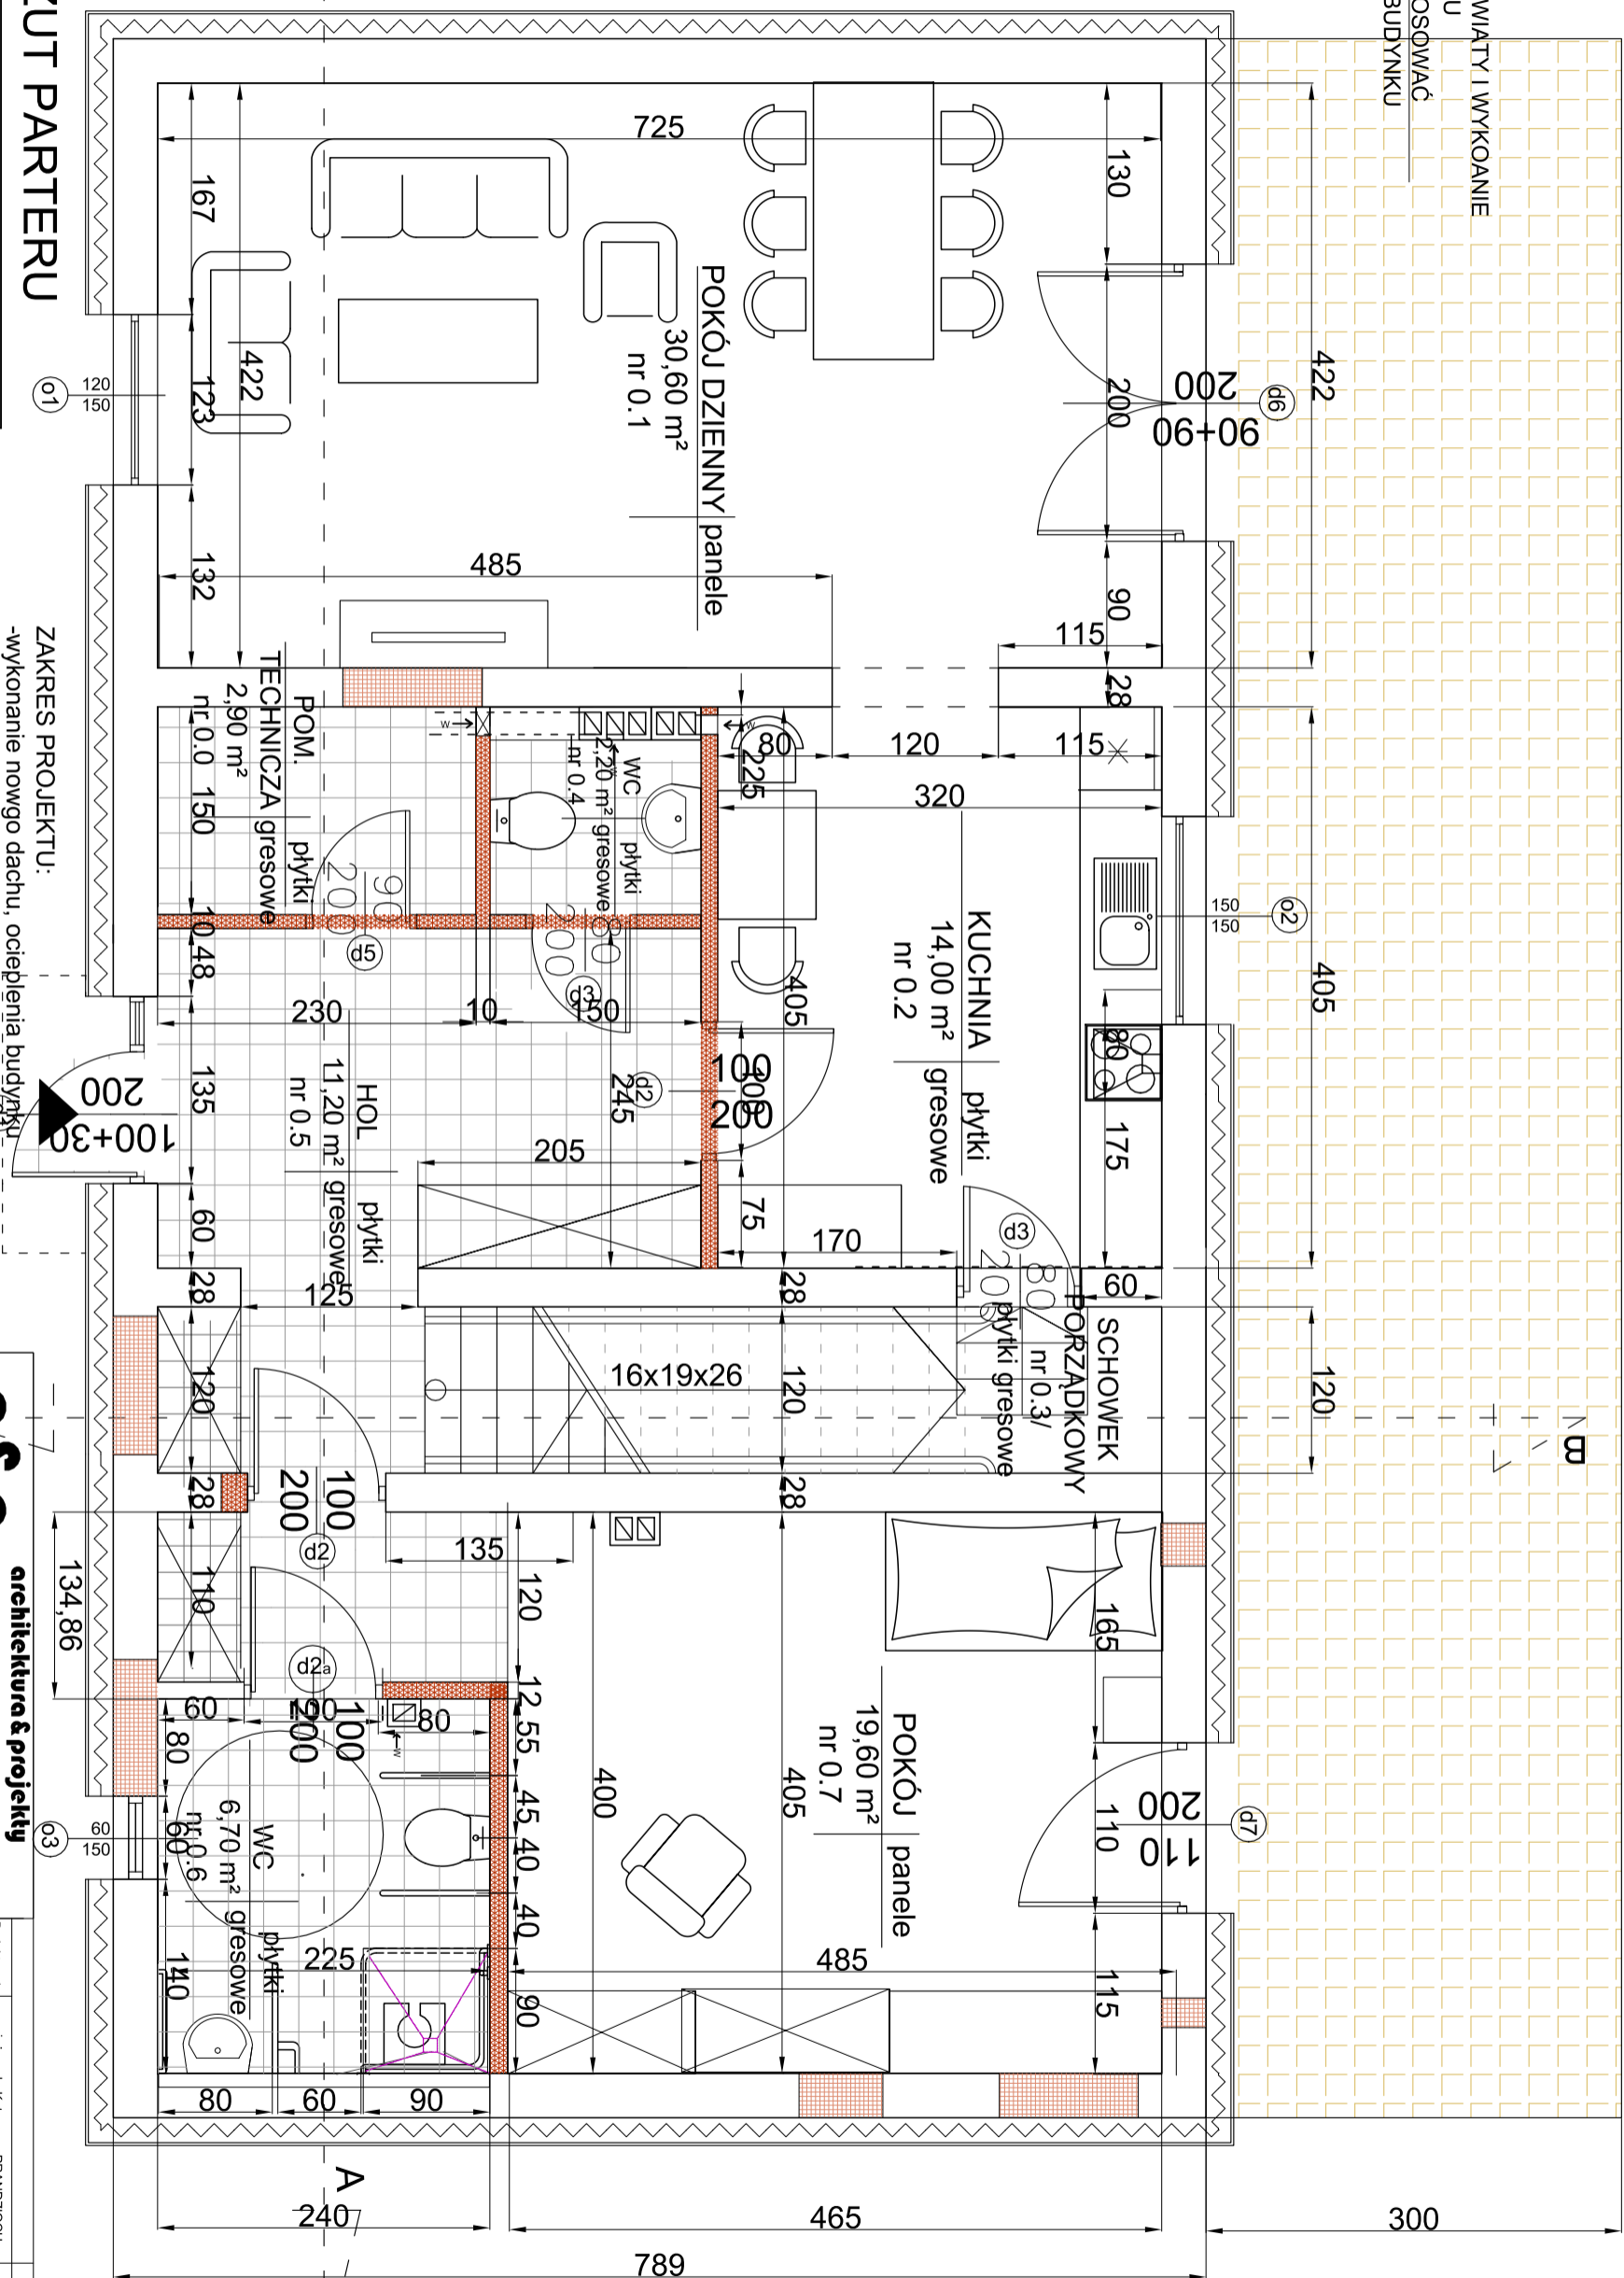


# RZUT PARTERU

PARTER	
l.p.	nazwa pomieszczenia
0.0	Pomieszczenie techniczne
0.1	Pokój dzienny
0.2	Kuchnia
0.3	Schowek porządkowy
0.4	WC
0.5	hol
0.6	WC
0.7	Pokój 0
RAZEM	

## ZAKRES PROJEKTU:

- wykonanie nowego dachu, ocieplenia budynku
- wykonanie izolacji pionowej fundamentów
- wykonanie nowej podłogi parteru dostosowanie wysokości przez rozbiórke istniejących warstw
- wykonanie ocieplenia ścian zewnętrznych
- wymiana okien na pcv, drzwi balkonowych drewnianych
- wymiana stolarki wewnętrznej i zewnętrznej
- wykonanie instalacji elektrycznej, wod-kan, c.o.
- wykończenie pomieszczeń: nowe tynki oraz posadzki
- WC dla osoby niepełnosprawnej wyposażyć we wszystkie niezbędne elementy na normatywnych wysokościach

<div></div> <div><b>architektura &amp; projekty</b> ul. 3 maja 71a, 44-230 Czerwionka-Leszczyny e-mail: biuro@architekturajaprojekt.pl tel.: 505 331 880, 536 266 444</div>						
Tytuł projektu:  Opracowania dokumentacji projektowej pt.: "Przebudowa i zmiana sposobu użytkowania wraz ze zmianą konstrukcji dachu budynku garażowo-mieszkalniowego na pomieszczenia mieszkalne"		Projektowała:	mgr inż. arch. Katarzyna PRANDZIOCH	Uprawnienia inż.	Podpis	
		Projektował:	mgr inż. Damian BELTON	SIK.43.31 /POSD/12		
Inwestor:  Powiat Gliwicki ul. Zygmunta Starego 17 44-100 Gliwice		Stadium	P.BW	Nr rysunku:	AR-01	
		Data	listopad 2018			
		Skala	1:50			
Opis:		Tytuł rysunku:  _rzut parteru_				