


RZUT PIĘTRA

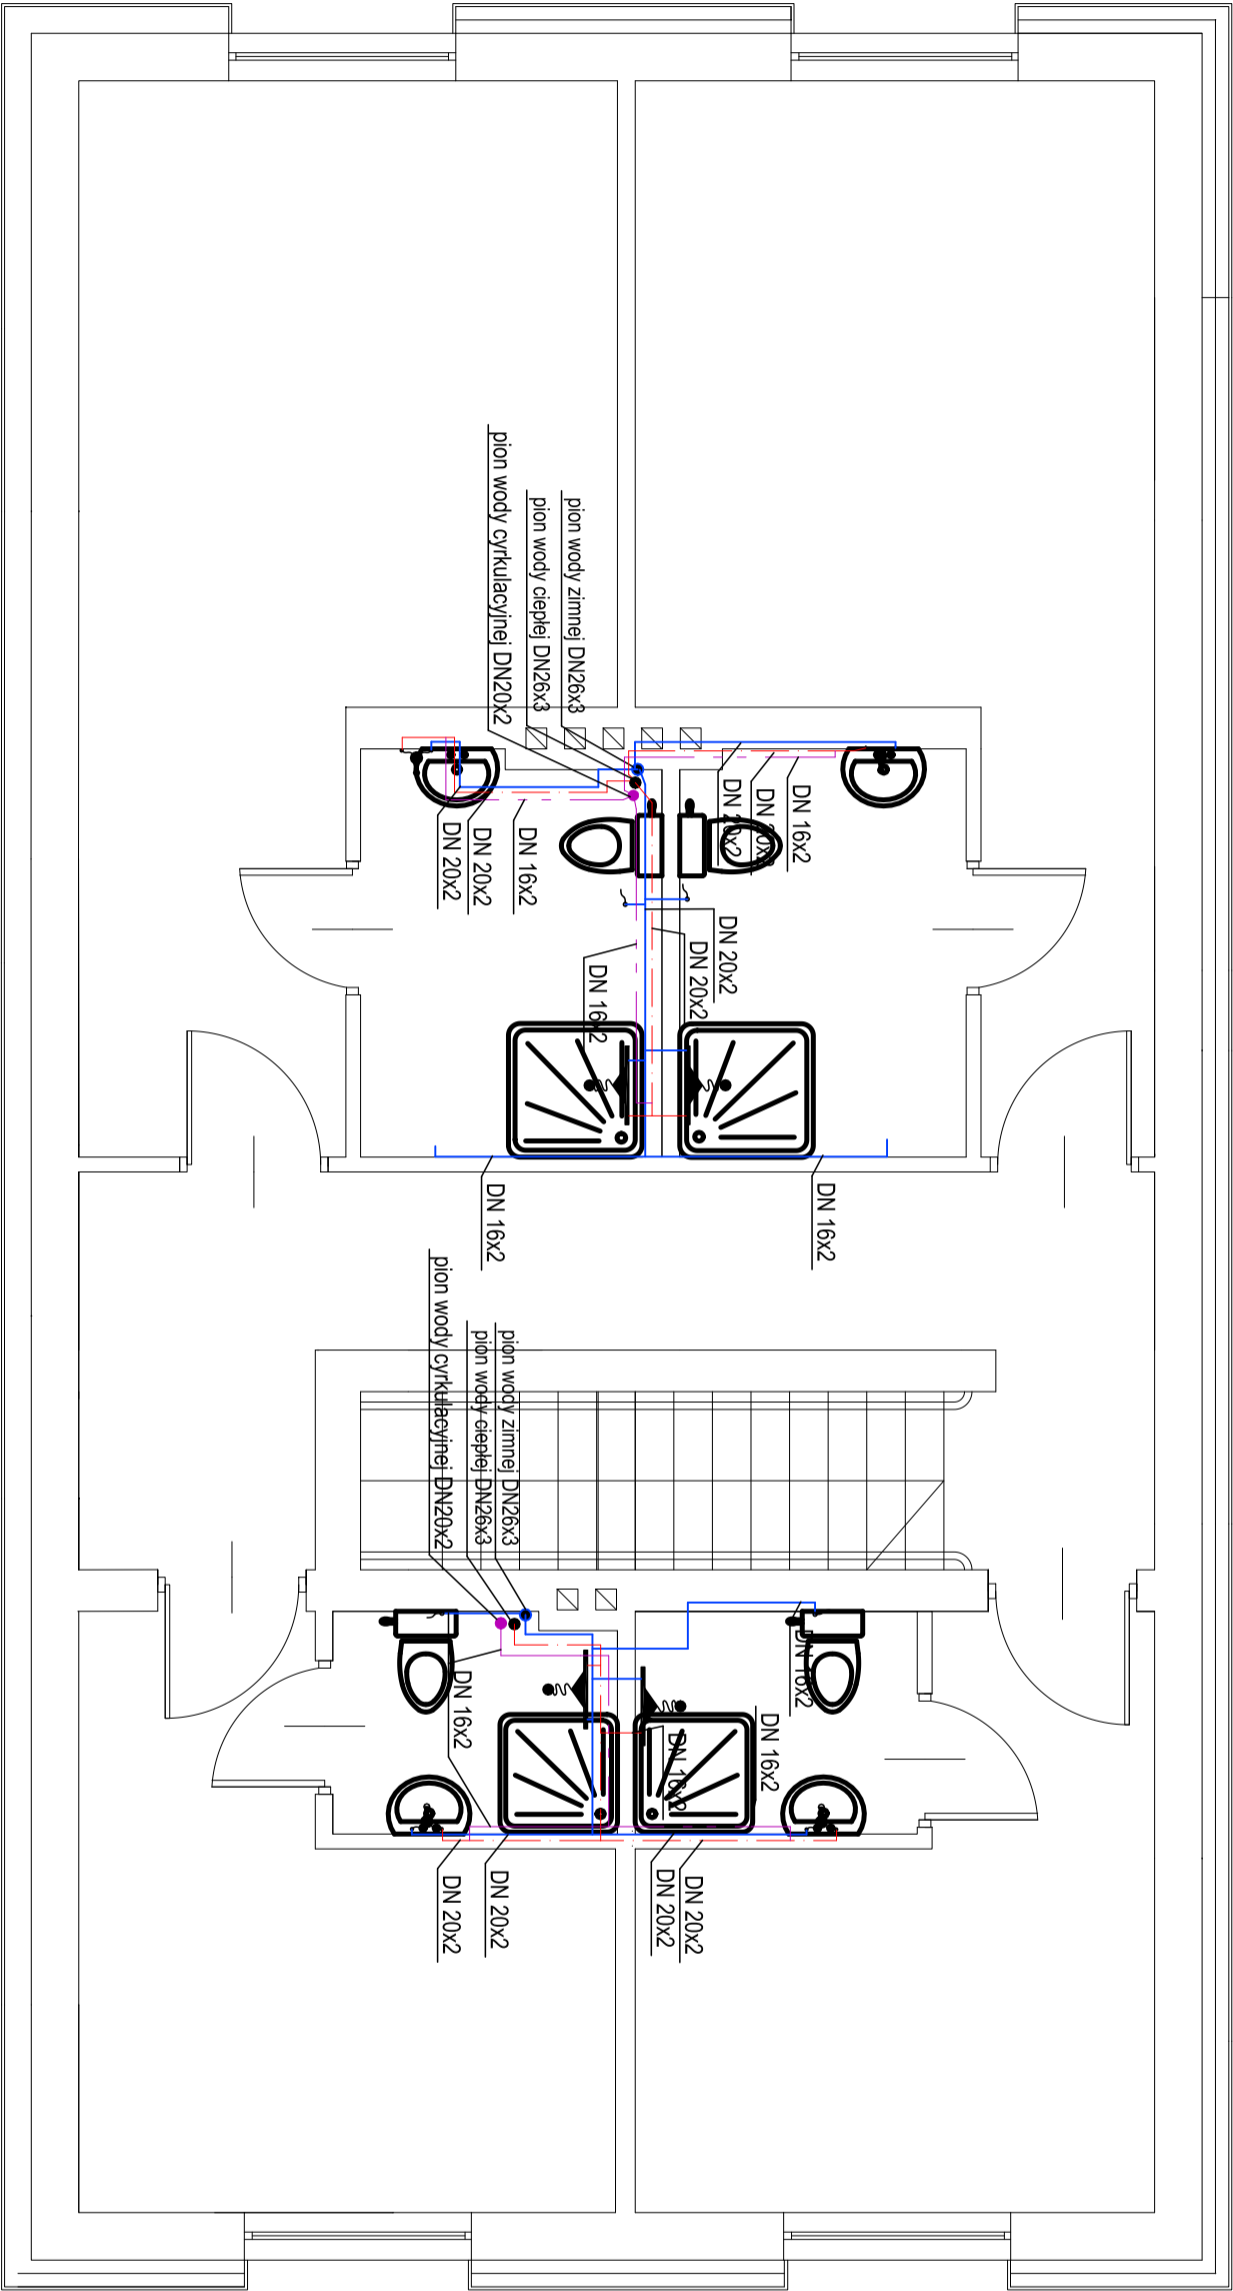

OZNACZENIA GRAFICZNE:

- PROJ. INSTALACJA WODY CYRKULACYJNEJ
- PROJ. INSTALACJA WODY ZIMNEJ
- PROJ. INSTALACJA WODY CIEPŁEJ

<div><div>a & p</div><div>architektura & projekty</div></div> <div>ul. 3 maja 71a, 44-230 Czerwionka-Leszczyry e-mail: biuro@architekturaprojekty.pl tel.: 505 331 880, 536 265 444</div>							
Opracowania dokumentacji projektowej pt.: "Przebudowa i zmiana sposobu użytkowania wraz ze zmianą konstrukcji dachu budynku garażowo-mieszkalniowego na pomieszczenia mieszkalne"							
Powiat Gliwicki ul. Zygmunto Starego 17 44-100 Gliwice							
Stadium						Nr rysunku:	
Data						październik 2018	
Skala						1:50	
Tytuł rysunku:						S-02	
Instalacja wody zimnej oraz c.w.u. - rzut piętra							