

KOPIA MAPY ZASADNICZEJ

SKALA 1:500  
Ukt. wps. 2000 5.6

L. dzi. WGN-RZG.6642.3262.2019

Województwo śląskie

Powiat gliwicki

Jedn. ew. 240502\_1, Pyskowice

Dbr. ew. 0001, Pyskowice

Sekcja 613226.04.11 6133.26.24.33

STANISŁAW GLIWICKI

Powiatowy Urząd Dokumentacji Geodezyjnej i Kartograficznej

Podpisane się zgodność niniejszej kopii z treścią materiału  
posiadającego zasobu geodezyjnego i kartograficznego  
nazwa materiału zasobu mapa zasadnicza  
identyfikator ewidencyjny materiału z 2006.309


Gliwice, dnia 2019.05.10

PYSKOWICE

ul. Kard. Stefana Wyszyńskiego 37

ZESPÓŁ SZKÓŁ  
IM. M. KONOPNICKIEJ

1:1000

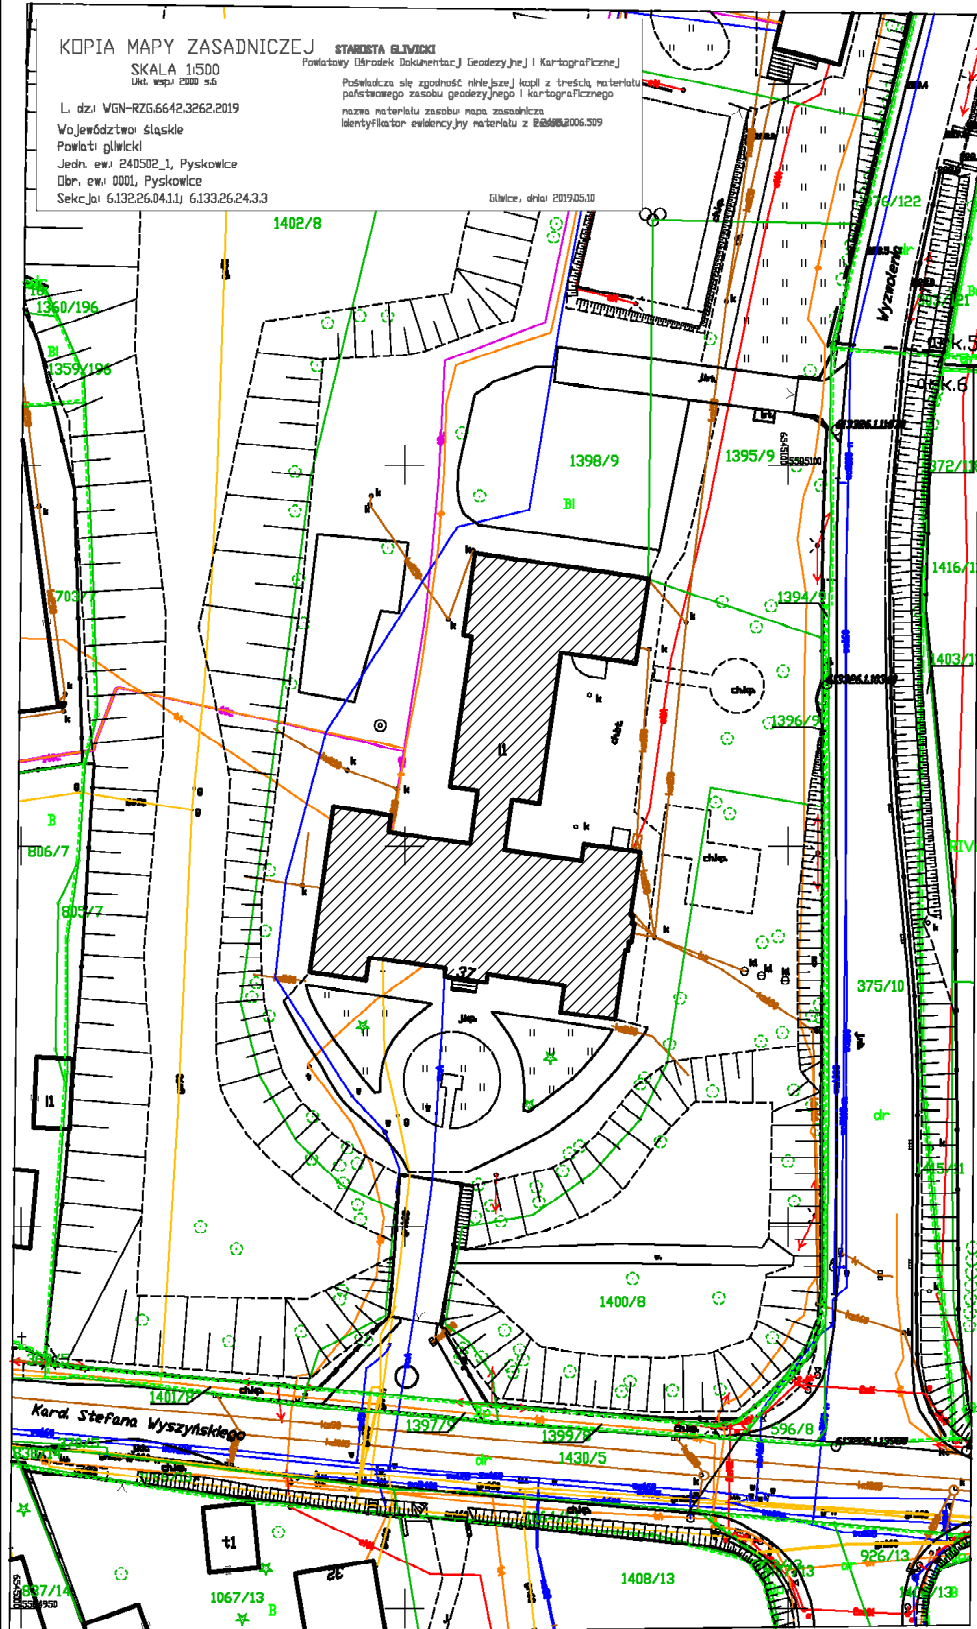

 BUDYNEK OBJĘTY  
OPRACOWANIEM



**Miastoprojekt-Gliwice**  
SPÓŁKA Z O.O.

44-100 GLIWICE, UL. T. KOŚCIUSZKI 6b/6, tel. 32 749 95 25, NIP 631-010-25-19

Nr umowy:

WIF-RZPO.273.00036.2020

Nazwa  
zadania

Utworzenie pracowni nauki zawodów  
technik logistyk i technik spawacz w szkołach powiatowych

Nazwa proj.

ROBOTY BUDOWLANE - ARCHITEKTURA

Obiekt

Zespół Szkół im. M. Konopnickiej w Pyskowicach

Treść rys.:

**SYTUACJA**

Stadium:

**PB-W**

Skala: **1:1000**

Funkcja

Nazwisko

Nr upr.

Podpis

Projektował

mgr inż. arch. K. Krupka

675/83

Opracował

tech. H. Nocoń

Sprawdził

mgr inż. arch. B. Mierzwińska

139/87

Data oprac.:

**07.2020**

Nr rys.:

**1**