

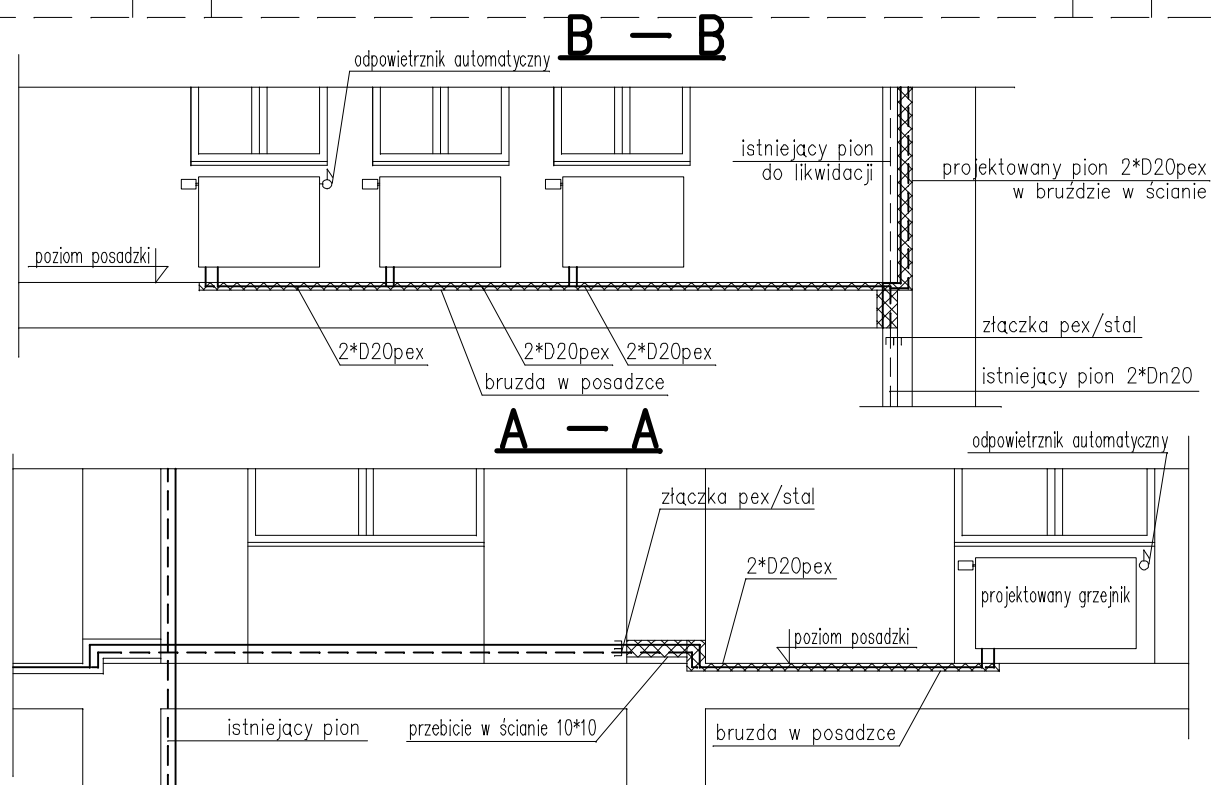
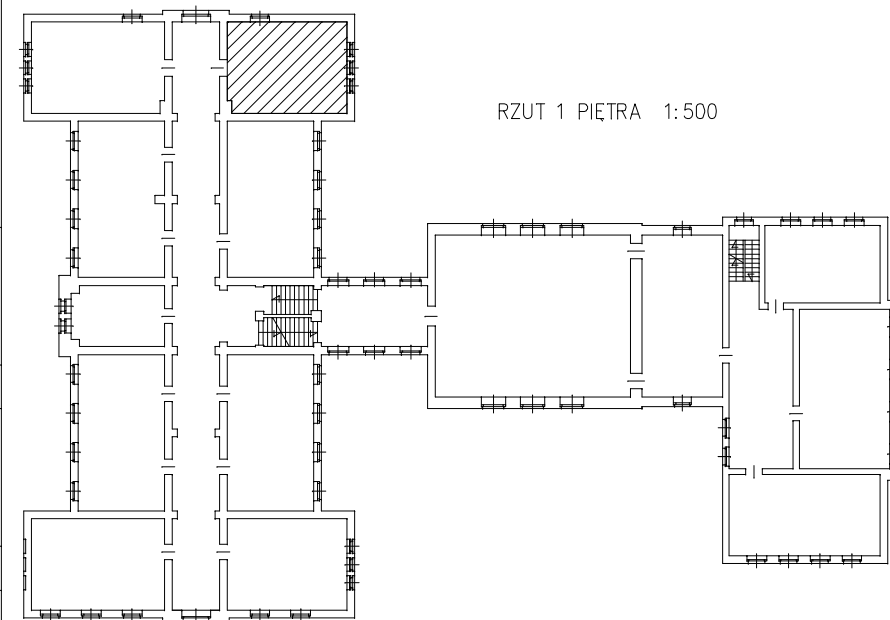
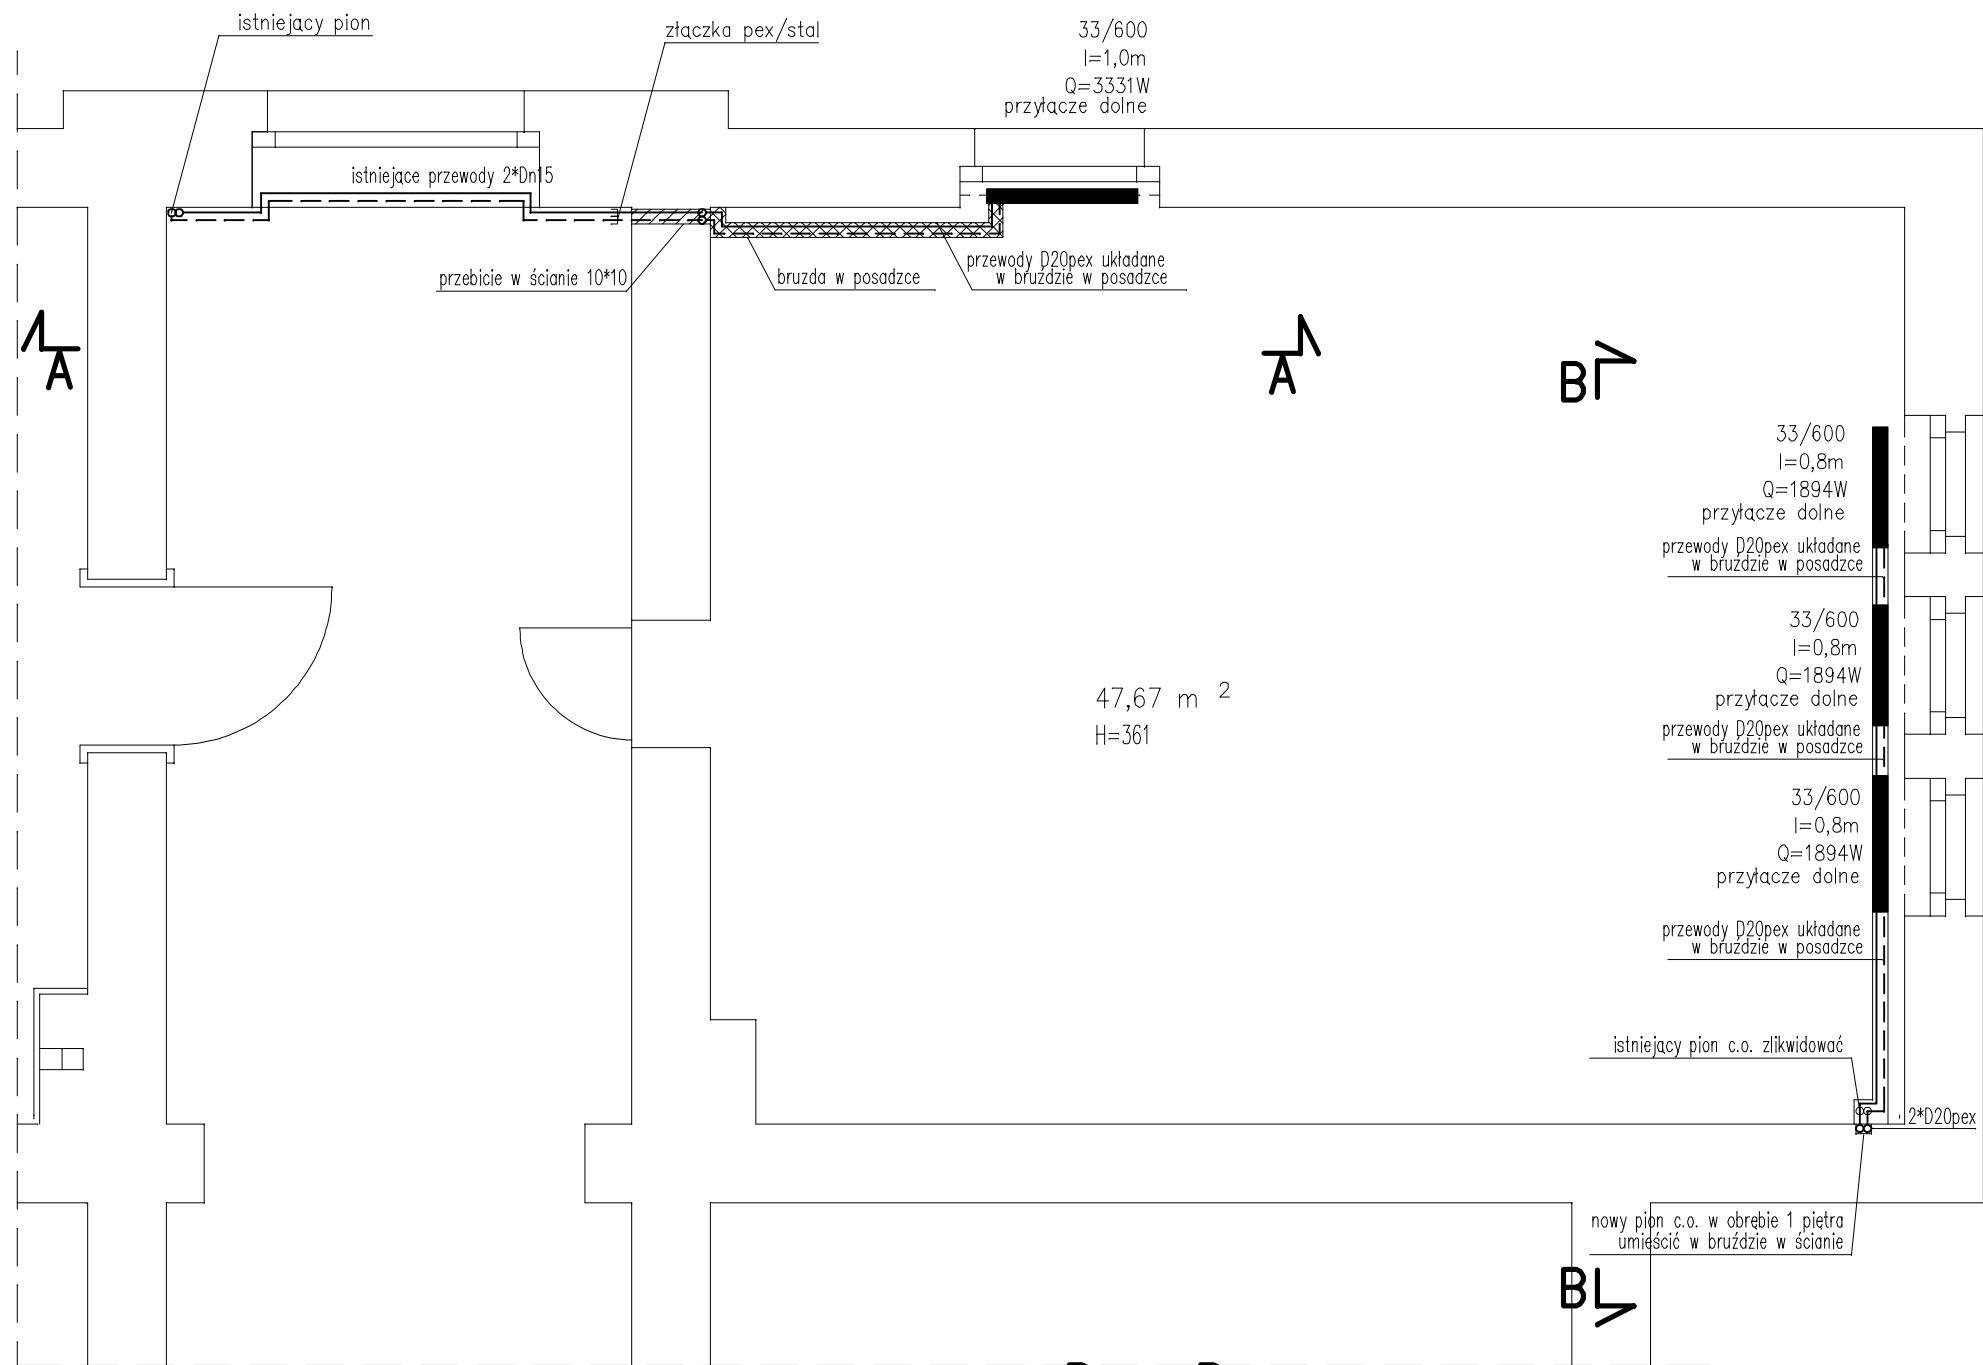
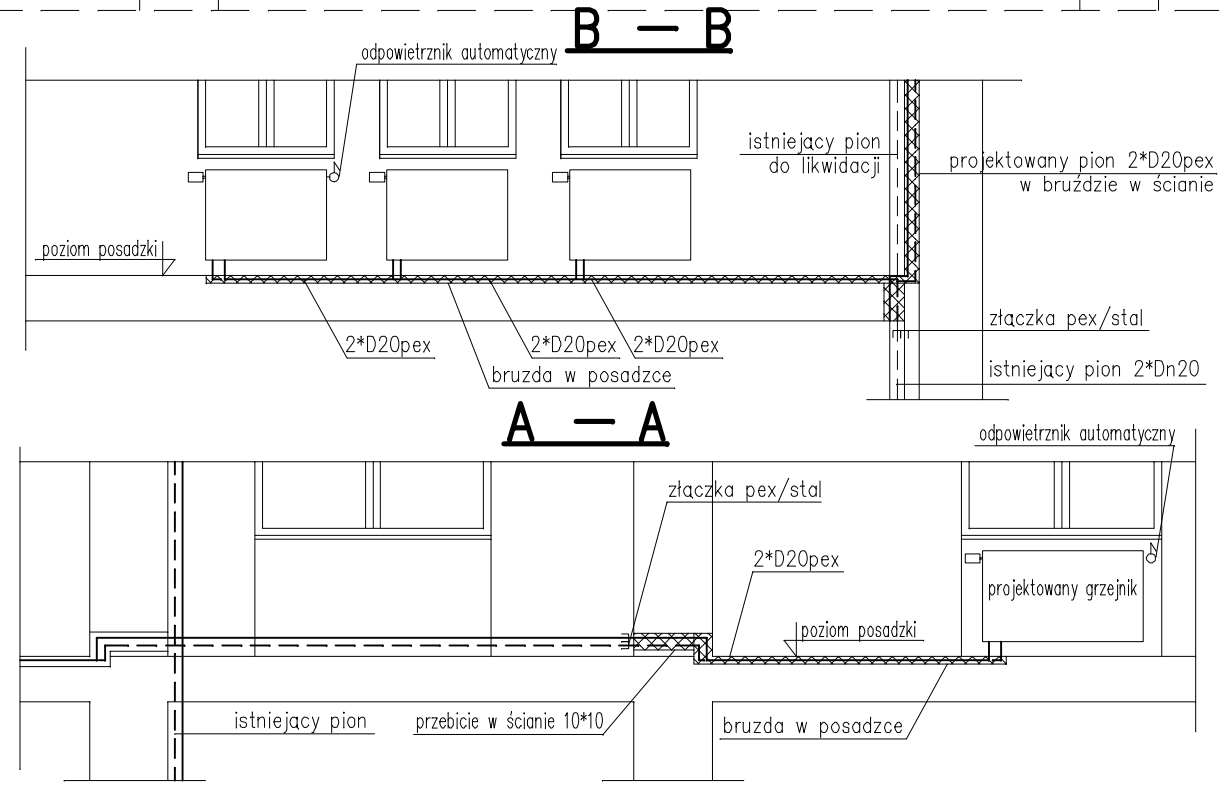





<div></div> <div>Miastoprojekt - Gliwice SPÓŁKA Z O.O. 44-100 GLIWICE, UL. T. KOŚCIUSZKI 6b/6, tel. 32 749 95 25, NIP 631-010-25-19</div>				Nr umowy: WRI-RZPO.273.0228.2019
Zadanie inwestycyjne: Utworzenie pracowni nauki zawodów 				

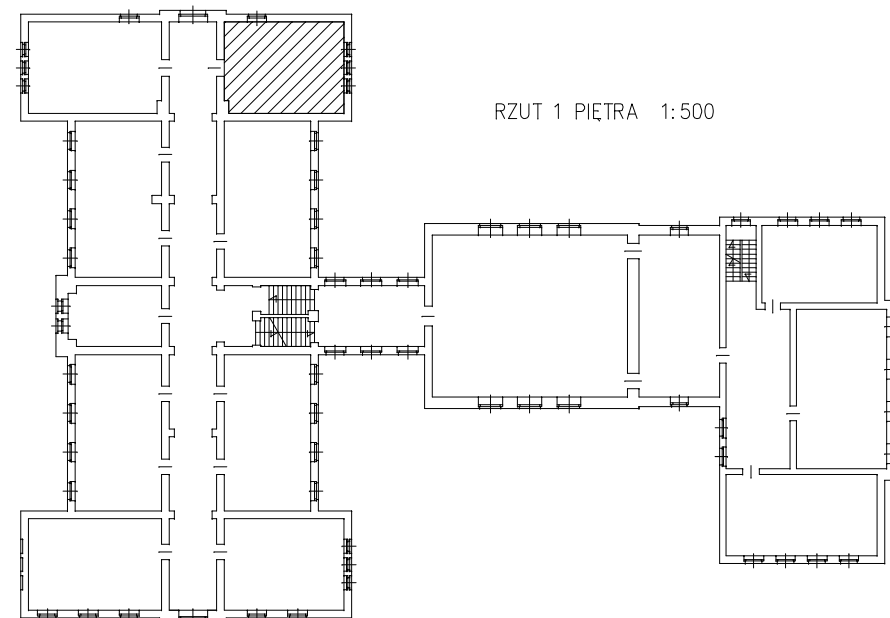




 Miastoprojekt - Gliwice SPÓŁKA Z O.O. 44-100 GLIWICE, UL. T. KOŚCIUSZKI 6b/6, tel. 32 749 95 25, NIP 631-010-25-19				Nr umowy: WRI-RZPO.273.0228.2019
Zadanie inwestycyjne:		Utworzenie pracowni nauki zawodów technik logistyk i technik spawacz w szkołach powiatowych		Stadium: PB-W
Obiekt:		Zespół Szkół im. M. Konopnickiej w Pyskowicach		
Treść rys.:		PRACOWNIA KOMPUTEROWA -1 PIĘTRO INSTALACJE SANITARNE		Skala: 1:50
Funkcja	Nazwisko	Nr upr.	Podpis	Data oprac.: 07.2020
Projektował	mgr inż. Zbigniew Rusek	SLK/0638/PWOS/04		
Opracował				Nr rys.: S-01
Sprawdził				

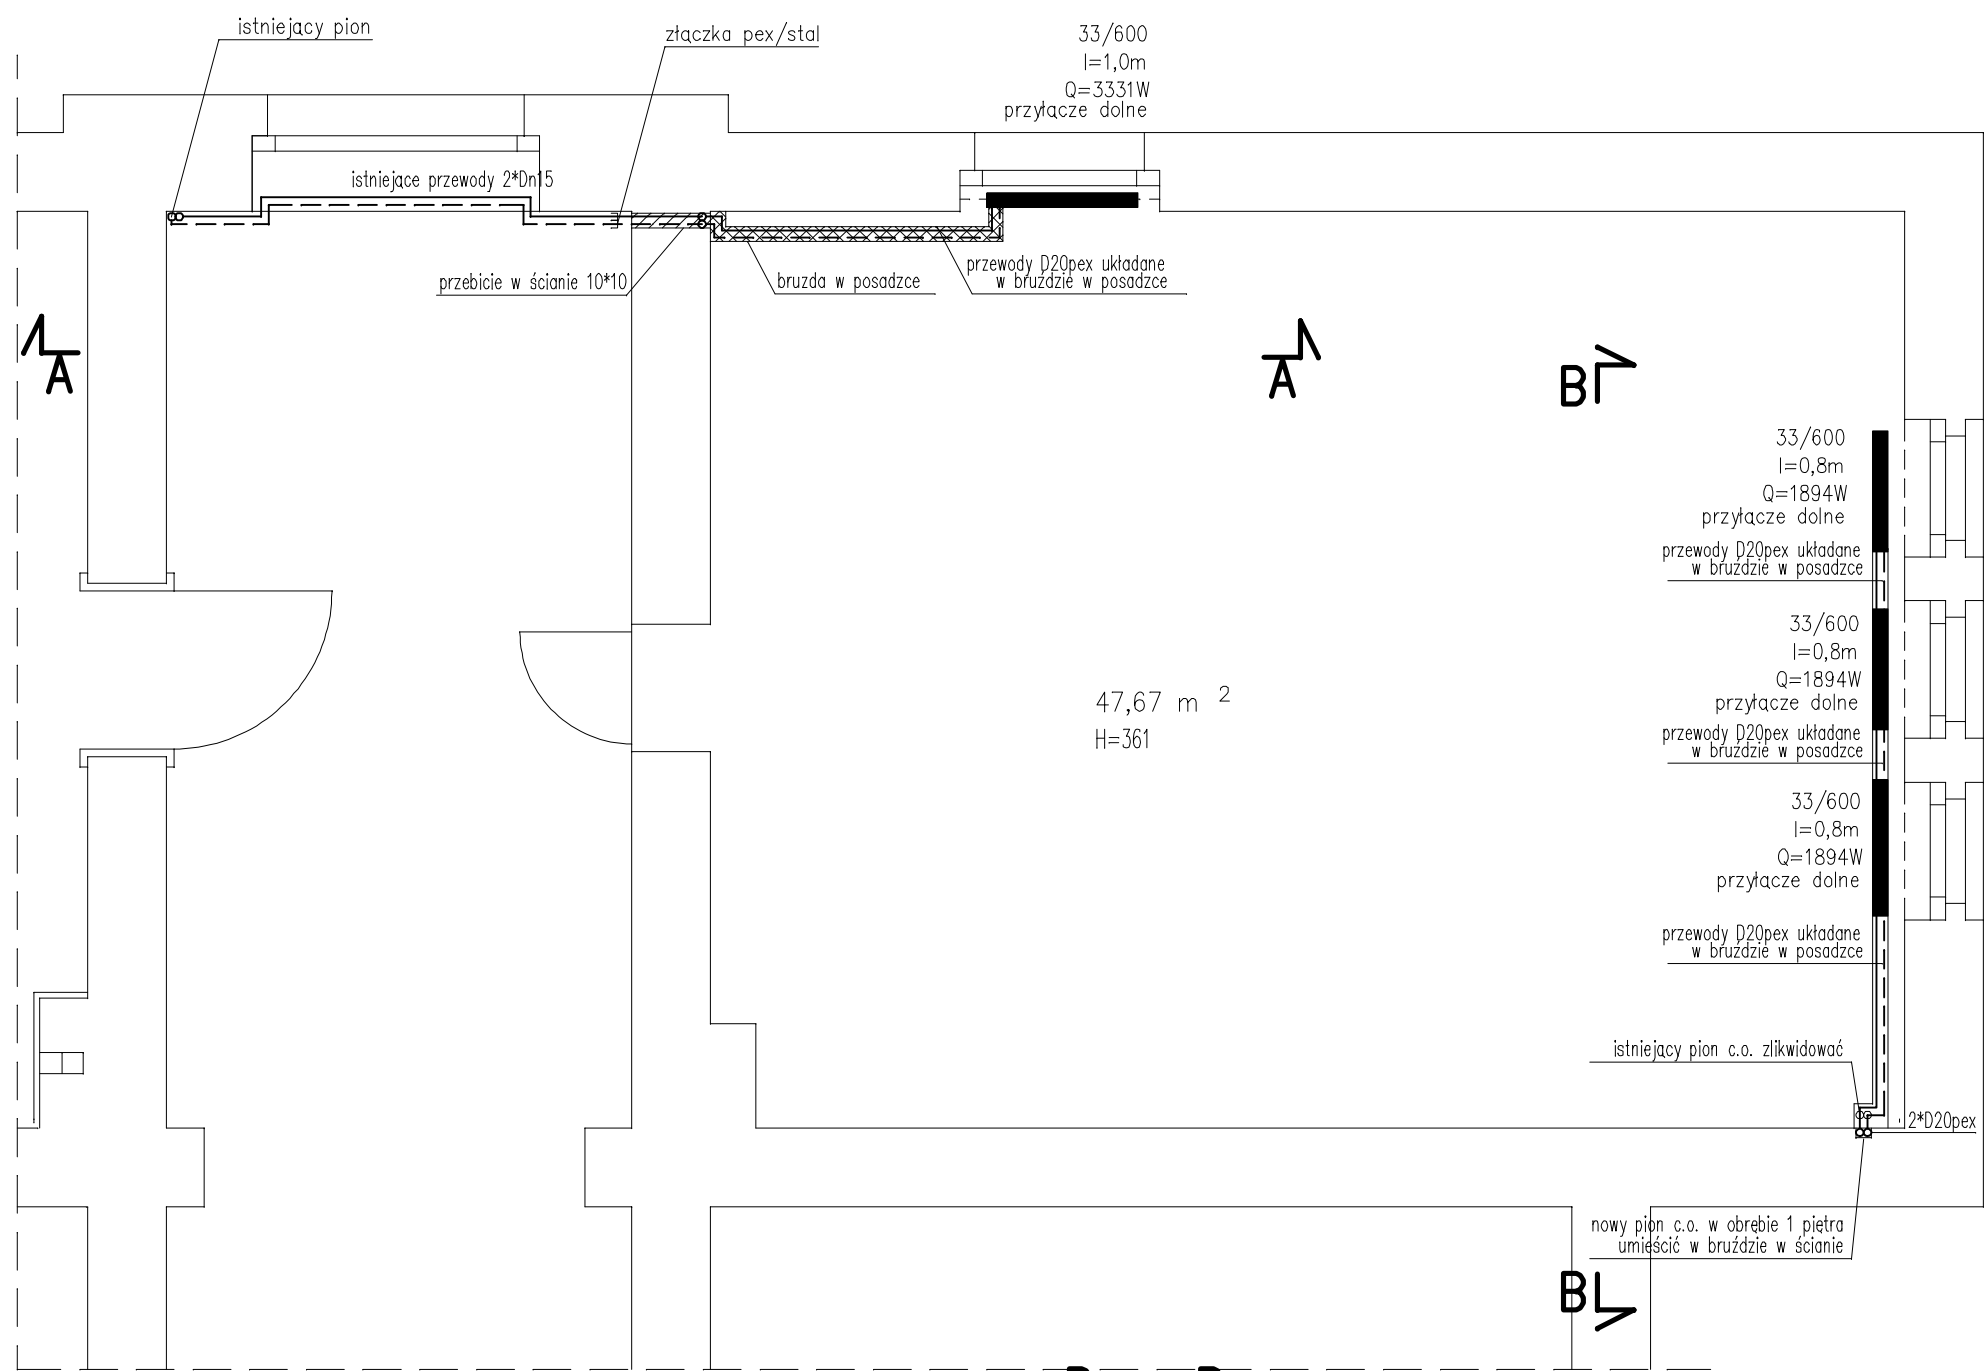

 Miastoprojekt - Gliwice SPÓŁKA Z O.O. 44-100 GLIWICE, UL. T. KOŚCIUSZKI 6b/6, tel. 32 749 95 25, NIP 631-010-25-19				Nr umowy: WRI-RZPO.273.0228.2019
Zadanie inwestycyjne: Utworzenie pracowni nauki zawodów technik logistyk i technik spawacz w szkołach powiatowych				Stadium: PB-W
Obiekt: Zespół Szkół im. M. Konopnickiej w Pyskowicach				
Treść rys.: PRACOWNIA KOMPUTEROWA -1 PIĘTRO INSTALACJE SANITARNE				Skala: 1:50
Funkcja	Nazwisko	Nr upr.	Podpis	Data oprac.: 07.2020
Projektował	mgr inż. Zbigniew Rusek	SLK/0638/PWOS/04		Nr rys.: S-01
Opracował				
Sprawdził				

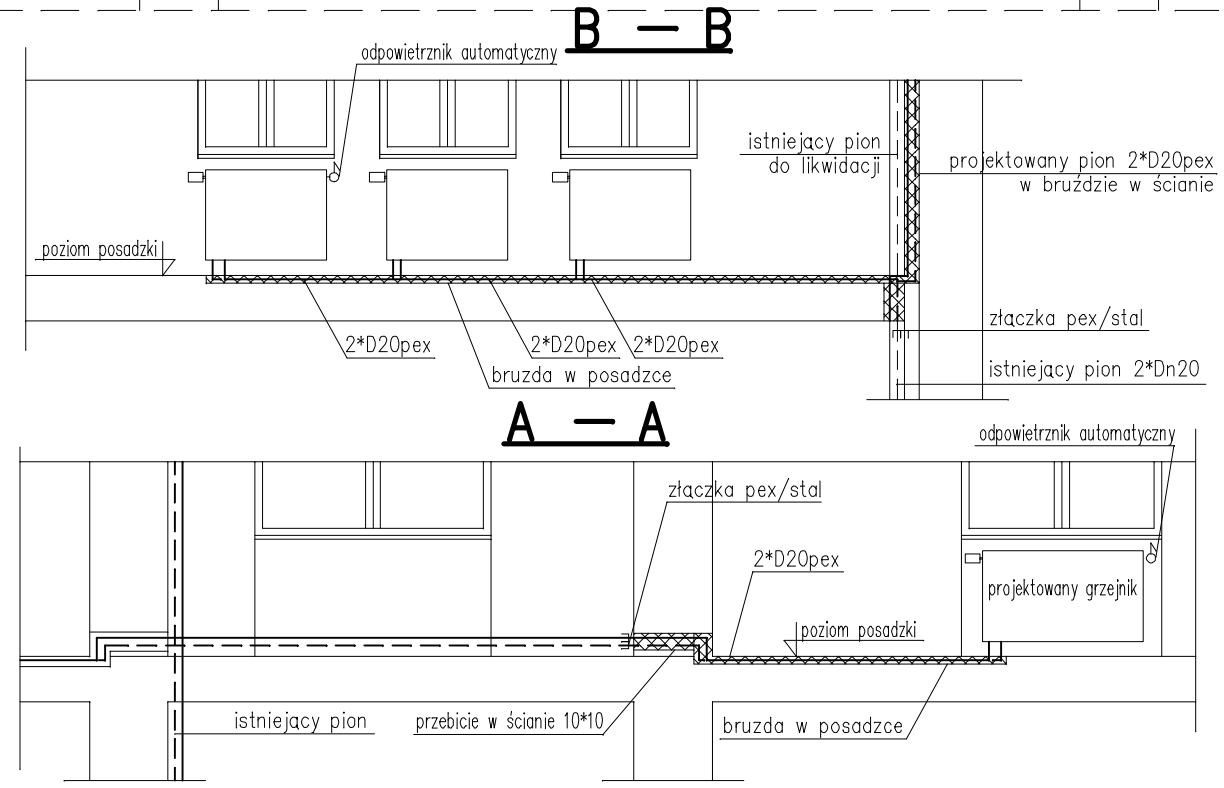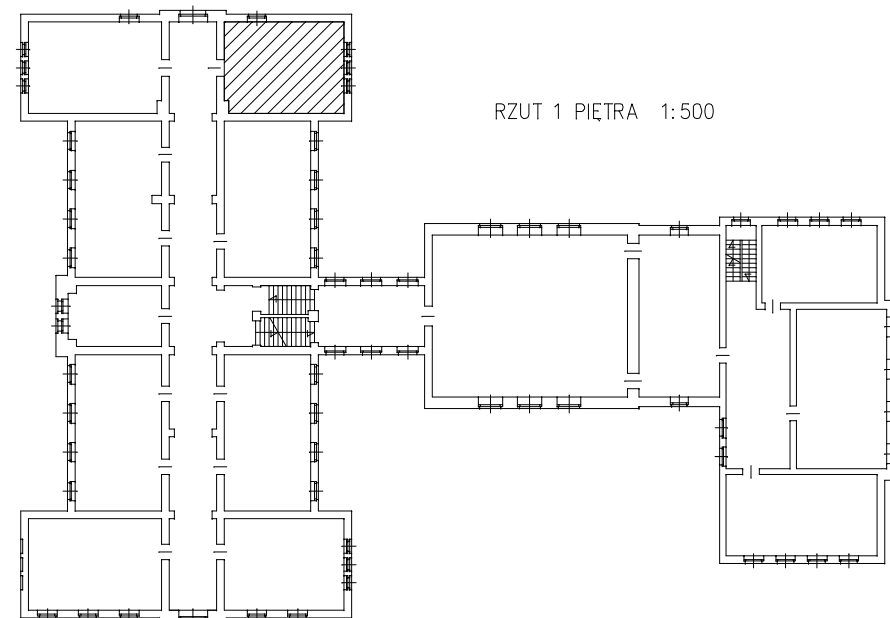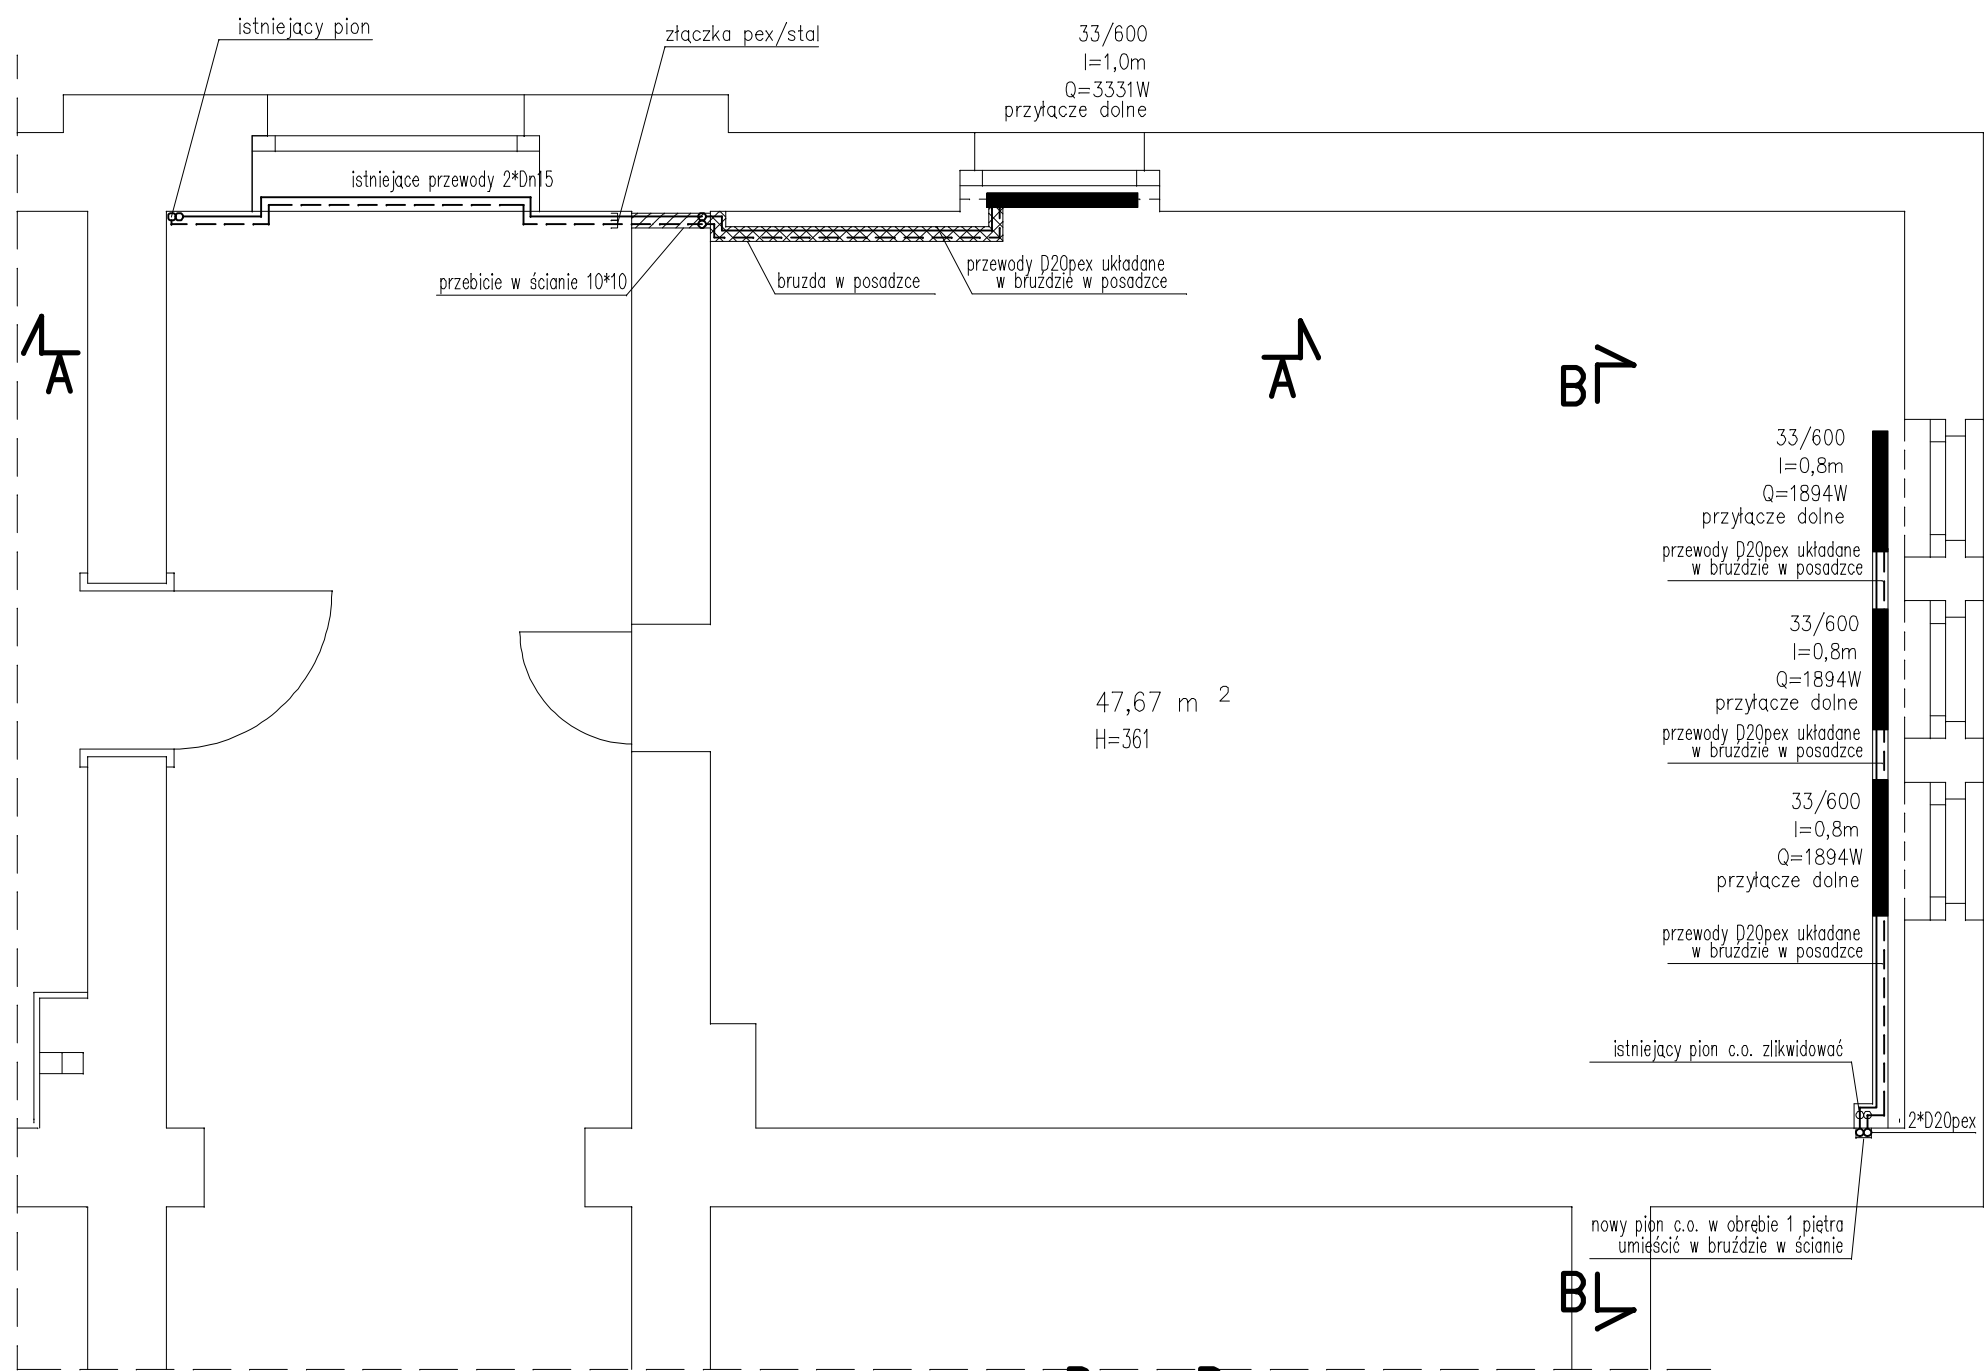

<div><div></div><div><div>Miastoprojekt - Gliwice</div><div>SPÓŁKA Z O.O.</div><div>44-100 GLIWICE, UL. T. KOŚCIUSZKI 6b/6, tel. 32 749 95 25, NIP 631-010-25-19</div></div></div>				Nr umowy: WRI-RZPO.273.0228.2019
Zadanie inwestycyjne:		Utworzenie pracowni nauki zawodów technik logistyk i technik spawacz w szkołach powiatowych		Stadium: PB-W
Obiekt:		Zespół Szkół im. M. Konopnickiej w Pyskowicach		
Treść rys.:		PRACOWNIA KOMPUTEROWA -1 PIĘTRO INSTALACJE SANITARNE		Skala: 1:50
Funkcja	Nazwisko	Nr upr.	Podpis	Data oprac.:
Projektował	mgr inż. Zbigniew Rusek	SLK/0638/PWOS/04		07.2020
Opracował				Nr rys.: S-01
Sprawdził				

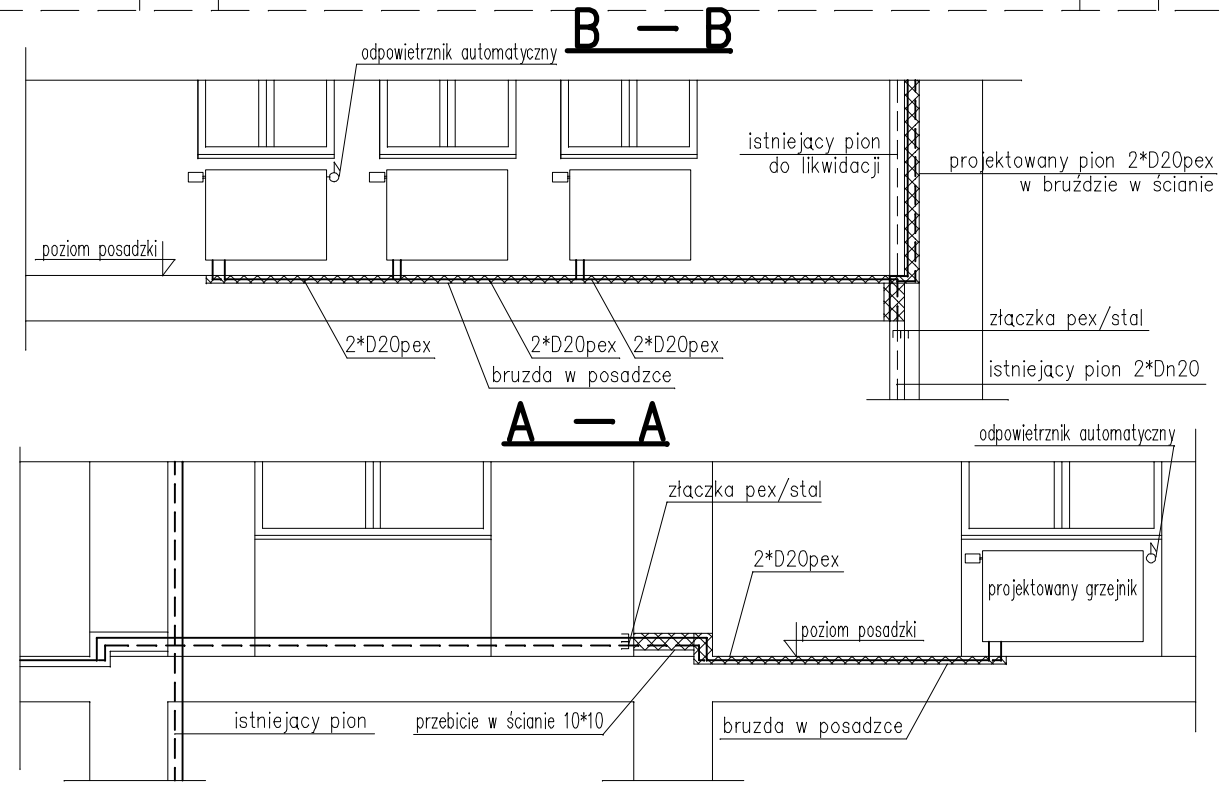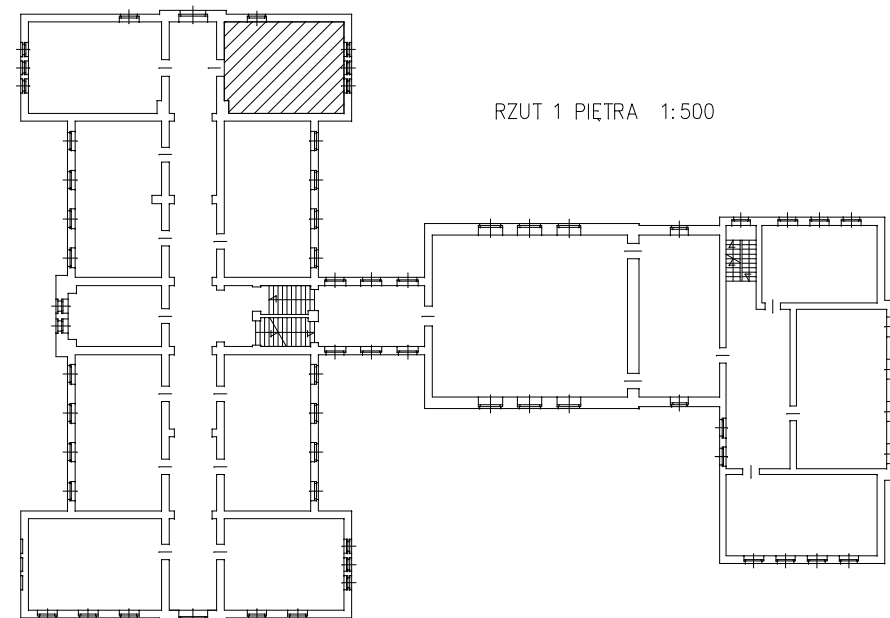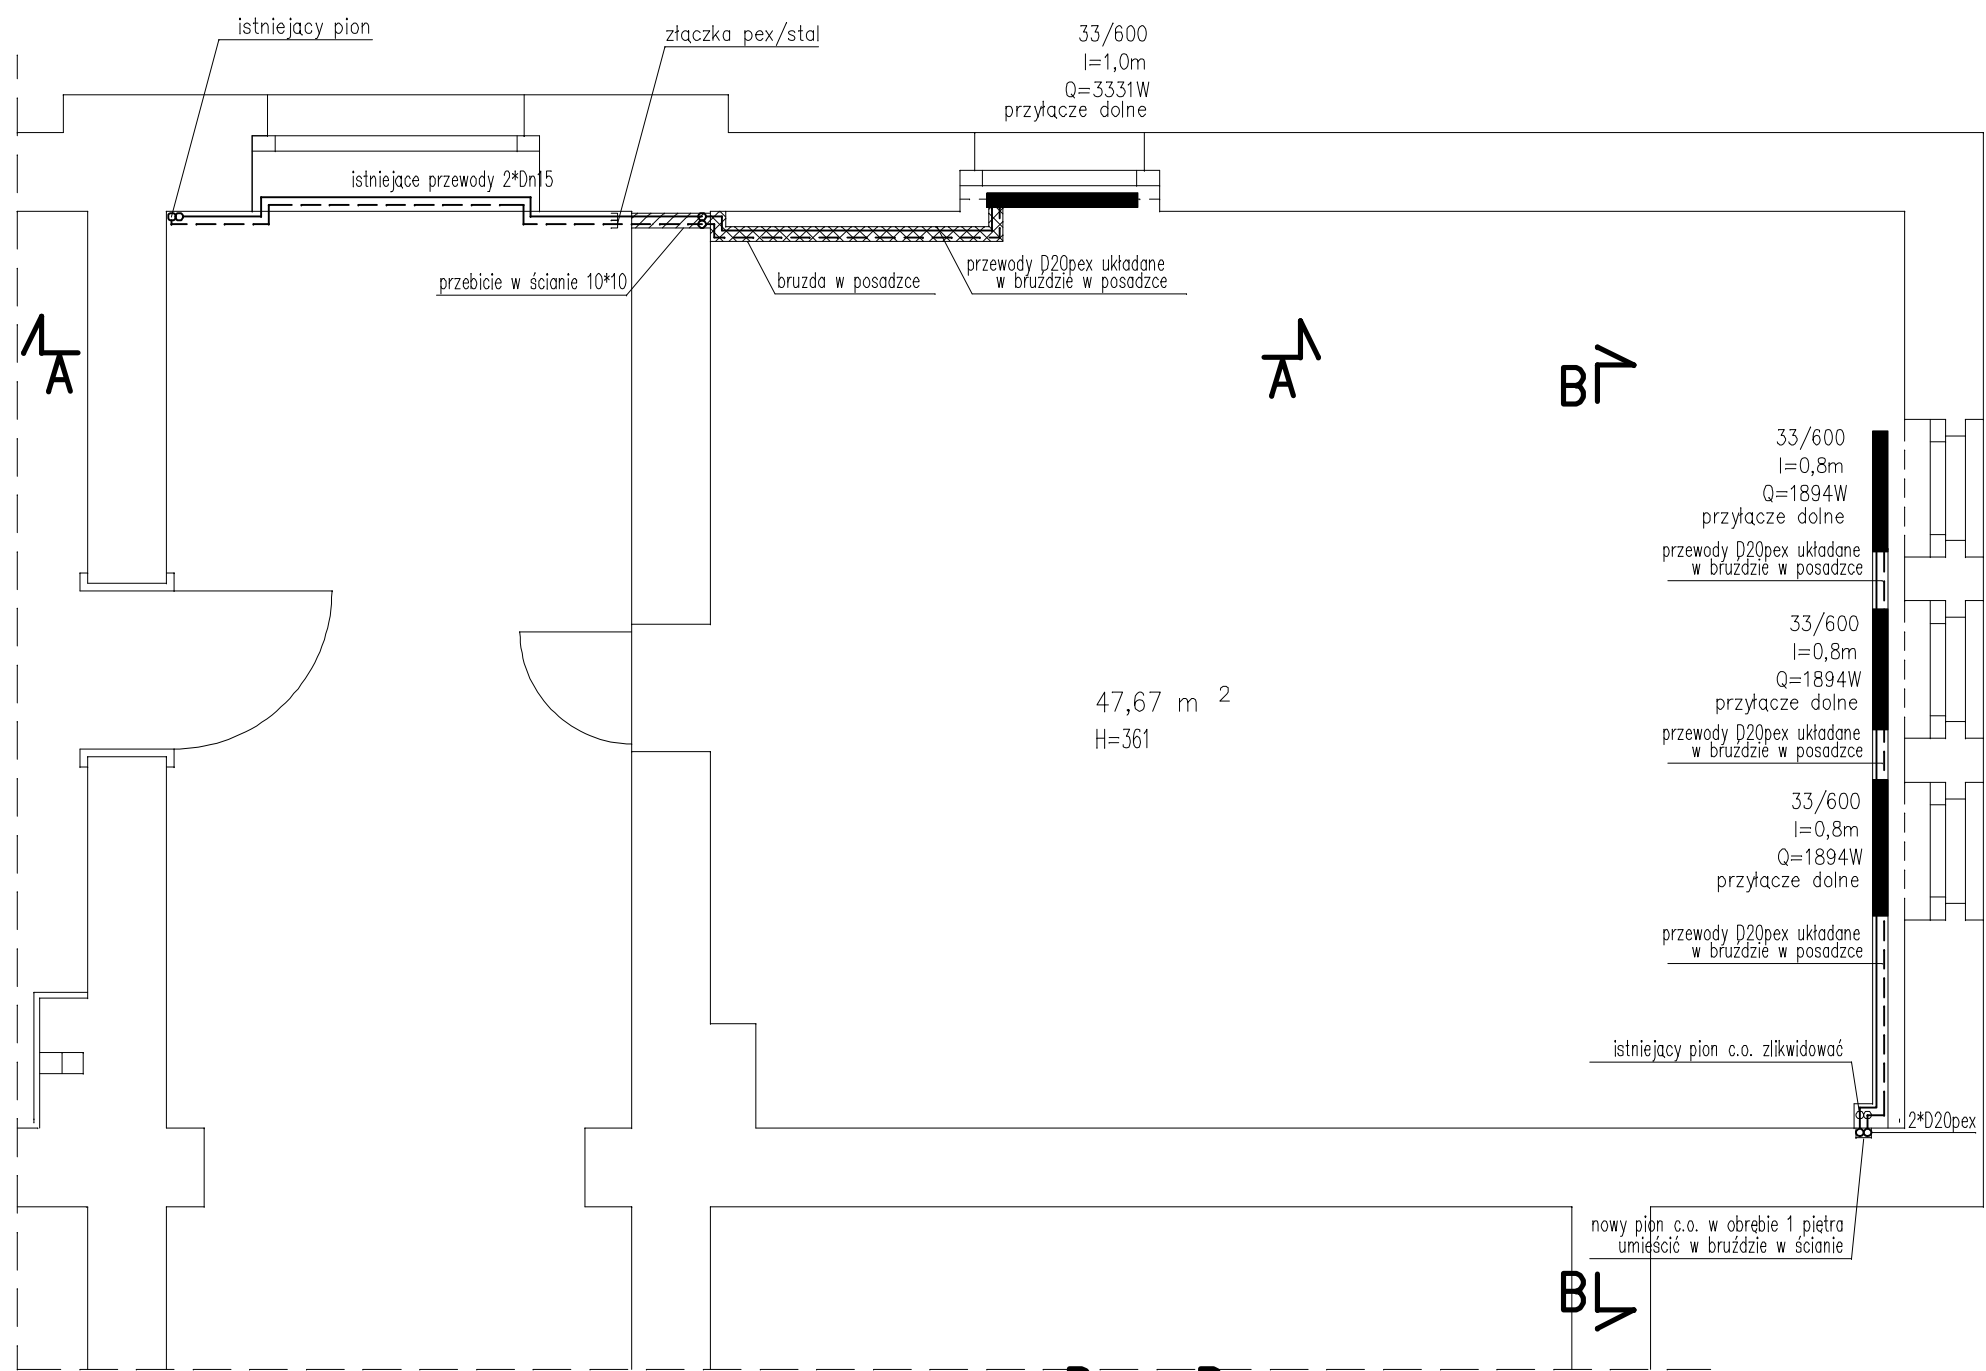

<div><div><div>MG</div><div>Miastoprojekt - Gliwice</div><div>SPÓŁKA Z O.O.</div><div>44-100 GLIWICE, UL. T. KOŚCIUSZKI 6b/6, tel. 32 749 95 25, NIP 631-010-25-19</div></div></div>				Nr umowy: WRI-RZPO.273.0228.2019
Zadanie inwestycyjne: Utworzenie pracowni nauki zawodów technik logistyk i technik spawacz w szkołach powiatowych				Stadium: PB-W
Obiekt: Zespół Szkół im. M. Konopnickiej w Pyskowicach				Skala: 1:50
Treść rys.: PRACOWNIA KOMPUTEROWA -1 PIĘTRO INSTALACJE SANITARNE				Data oprac.: 07.2020
Funkcja	Nazwisko	Nr upr.	Podpis	Nr rys.: S-01
Projektował	mgr inż. Zbigniew Rusek	SLK/0638/PWOS/04		
Opracował				
Sprawdził				