

RZUT 2 PIĘTRA 1:500

 <b>Miastoprojekt - Gliwice</b> SPÓŁKA Z O.O. 44-100 GLIWICE, UL. T. KOŚCIUSZKI 6b/6, tel. 32 749 95 25, NIP 631-010-25-19				Nr umowy:  WRI-RZPO.273.0228.2019
Zadanie inwestycyjne: <b>Utworzenie pracowni nauki zawodów technik logistyk i technik spawacz w szkołach powiatowych</b>				Stadium:  <b>PB-W</b>
Obiekt: <b>Zespół Szkół im. M. Konopnickiej w Pyskowicach</b>				
Treść rys.: <b>MOBILNA PRACOWNIA PRACOWNIA KOMPUTEROWA -2 PIĘTRO INSTALACJE SANITARNE</b>				Skala:  <b>1:50</b>
<b>Funkcja</b>	<b>Nazwisko</b>	<b>Nr upr.</b>	<b>Podpis</b>	Data oprac.:  <b>07.2020</b>
Projektował	mgr inż. Zbigniew Rusek	SLK/0638/PWOS/04		
Opracował				Nr rys.:  <b>S-02</b>
Sprawdził				

odpowietrznik automatyczny

poziom posadzki

złączka pex/stal


istniejący pion 2\*Dn15

2\*D20pex

2\*D20pex

2\*D20pex


bruzda w posadzce

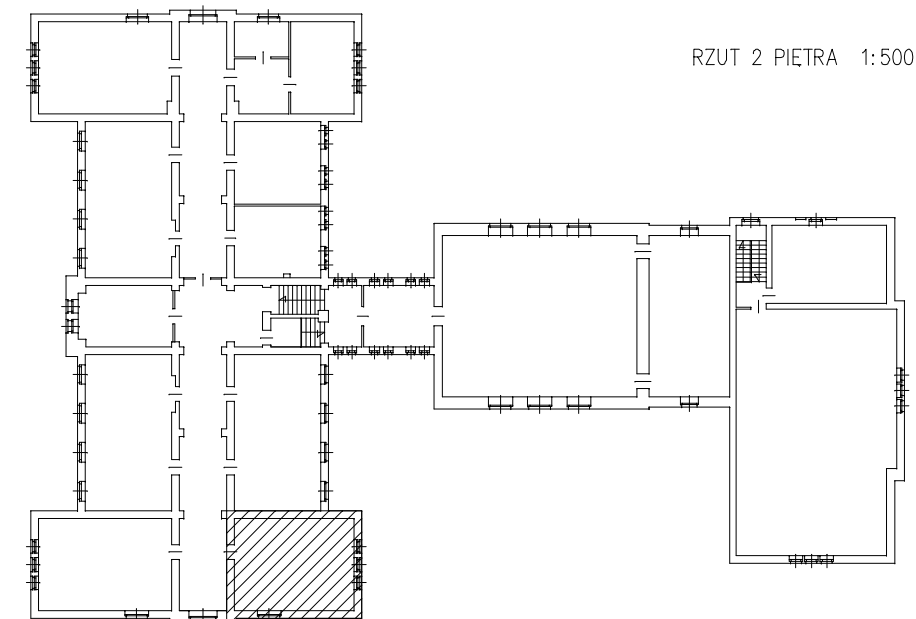




RZUT 2 PIĘTRA 1:500

 <b>Miastoprojekt - Gliwice</b> SPÓŁKA Z O.O. 44-100 GLIWICE, UL. T. KOŚCIUSZKI 6b/6, tel. 32 749 95 25, NIP 631-010-25-19				Nr umowy:  WRI-RZPO.273.0228.2019
Zadanie inwestycyjne: <b>Utworzenie pracowni nauki zawodów technik logistyk i technik spawacz w szkołach powiatowych</b>				Stadium:  <b>PB-W</b>
Obiekt: <b>Zespół Szkół im. M. Konopnickiej w Pyskowicach</b>				
Treść rys.: <b>MOBILNA PRACOWNIA PRACOWNIA KOMPUTEROWA -2 PIĘTRO INSTALACJE SANITARNE</b>				Skala:  <b>1:50</b>
<b>Funkcja</b>	<b>Nazwisko</b>	<b>Nr upr.</b>	<b>Podpis</b>	Data oprac.:  <b>07.2020</b>
Projektował	mgr inż. Zbigniew Rusek	SLK/0638/PWOS/04		
Opracował				Nr rys.:  <b>S-02</b>
Sprawdził				

D — D

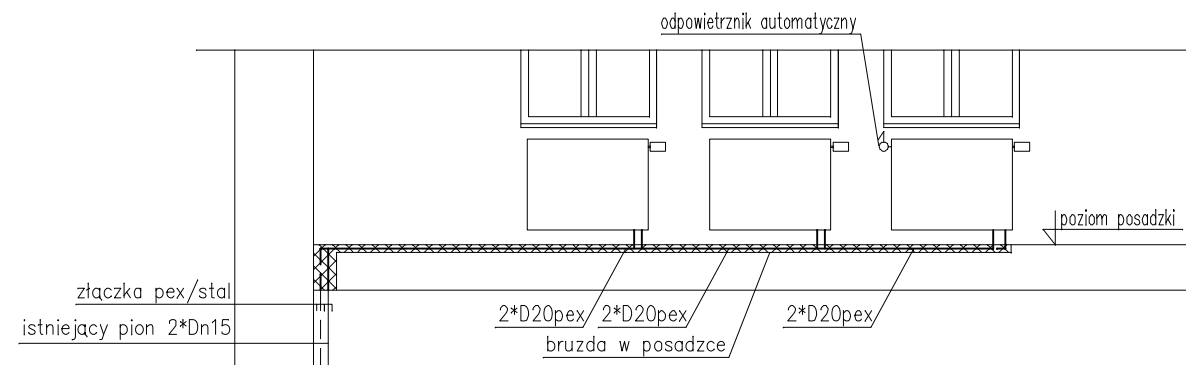


C — C

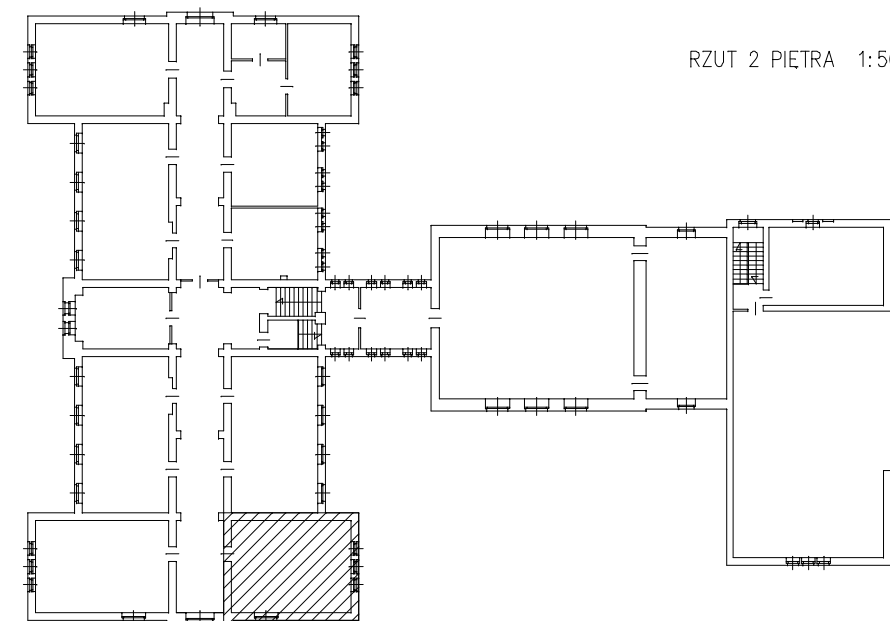
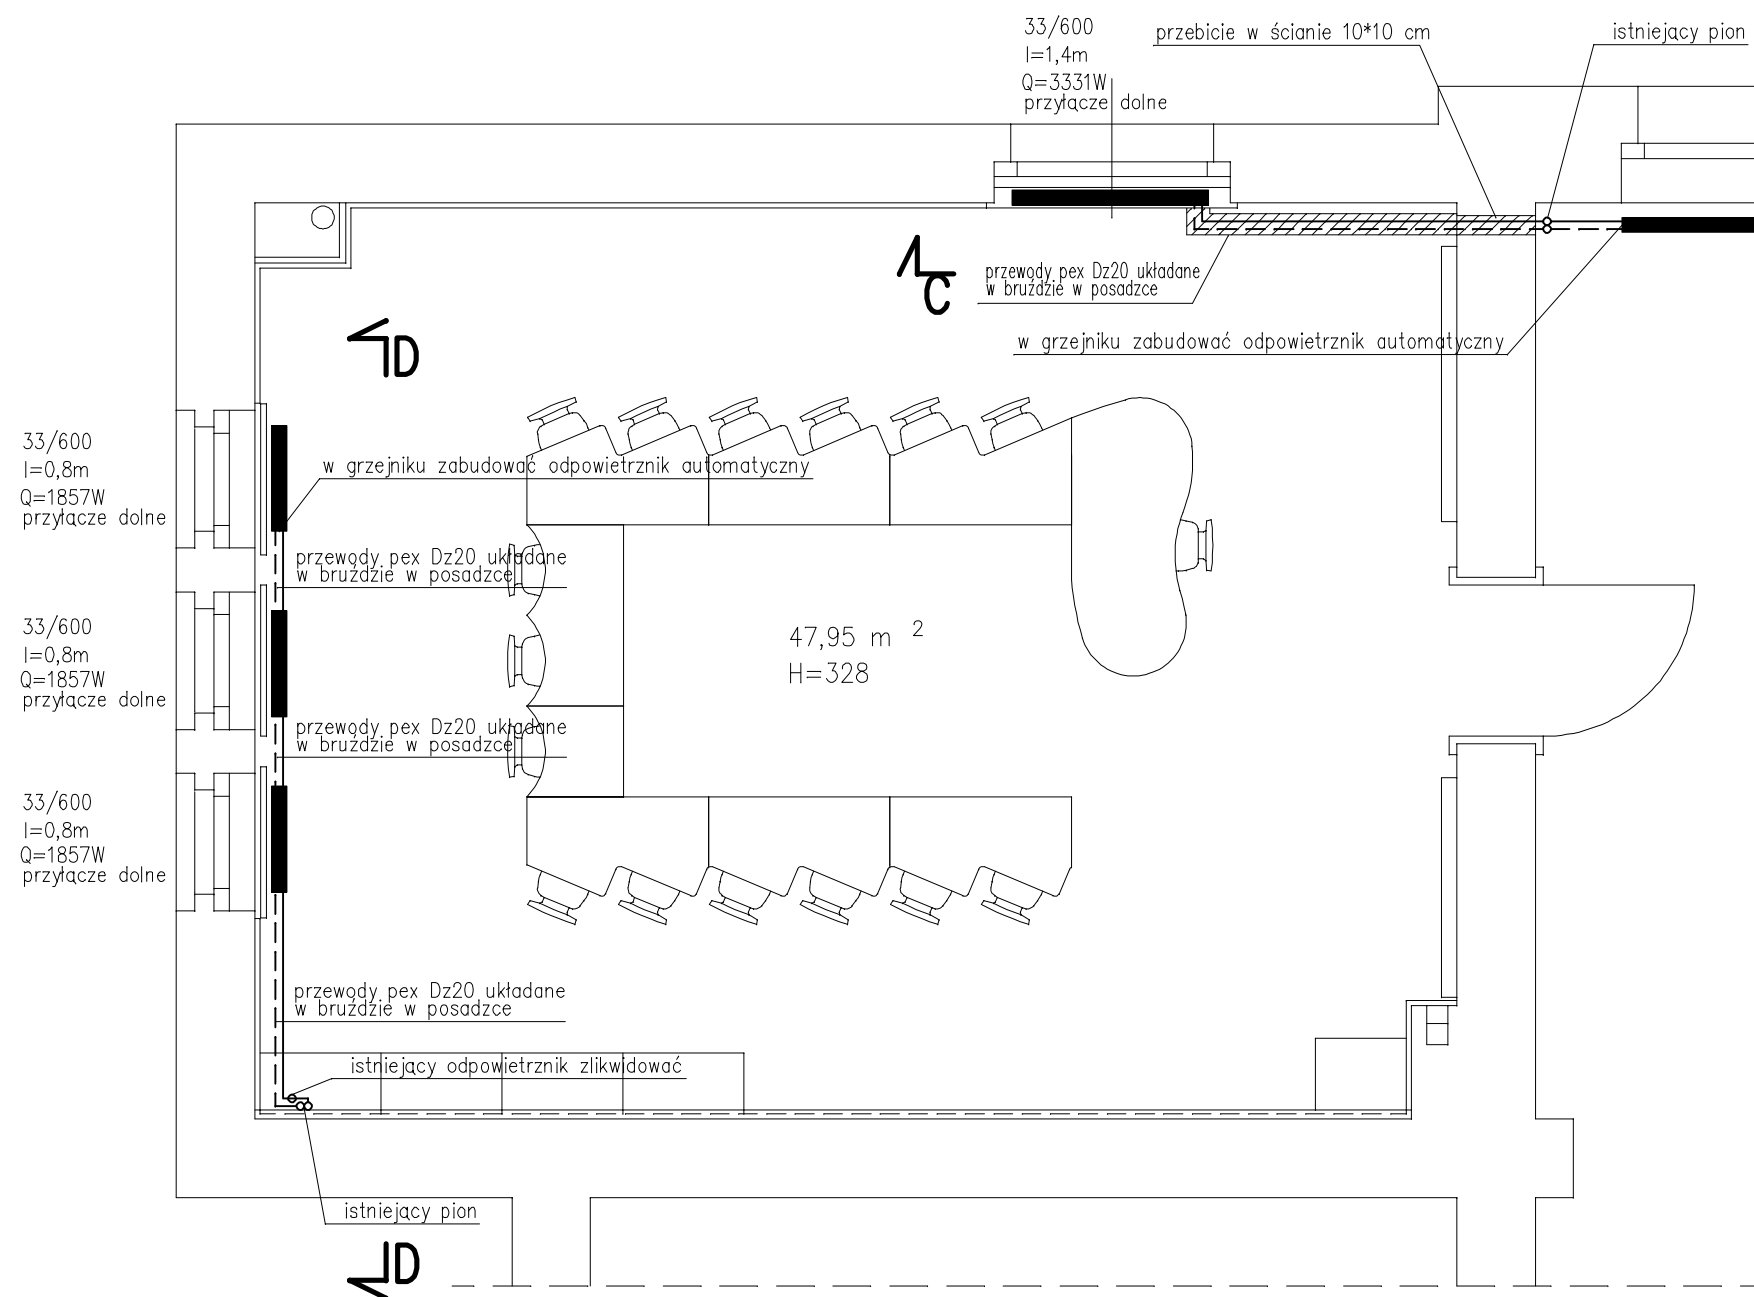
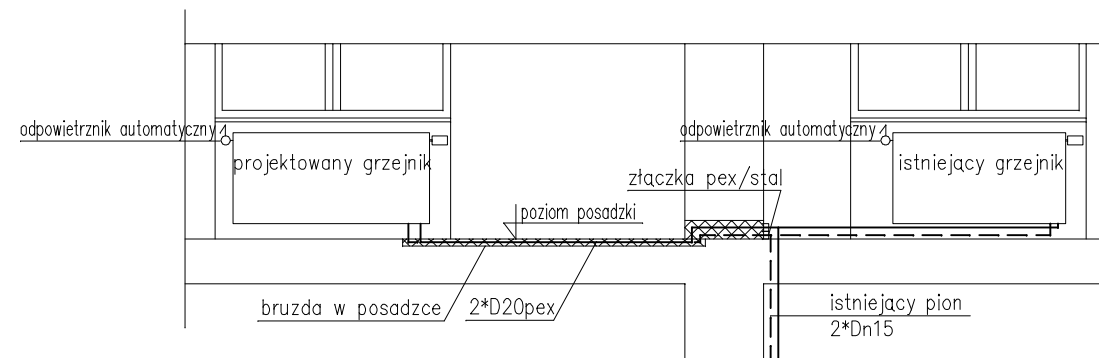


<b>MG</b> <b>Miastoprojekt - Gliwice</b> SPÓŁKA Z O.O. 44-100 GLIWICE, UL. T. KOŚCIUSZKI 6b/6, tel. 32 749 95 25, NIP 631-010-25-19				Nr umowy: WRI-RZPO.273.0228.2019
<b>Zadanie inwestycyjne:</b> Utworzenie pracowni nauki zawodów technik logistyk i technik spawacz w szkołach powiatowych				<b>Stadium:</b> PB-W
<b>Obiekt:</b> Zespół Szkół im. M. Konopnickiej w Pyskowicach				<b>Skala:</b> 1:50
<b>Treść rys.:</b> MOBILNA PRACOWNIA PRACOWNIA KOMPUTEROWA - 2 PIĘTRO INSTALACJE SANITARNE				<b>Data oprac.:</b> 07.2020
<b>Funkcja</b>	<b>Nazwisko</b>	<b>Nr upr.</b>	<b>Podpis</b>	<b>Nr rys.:</b> S-02
<b>Projektował</b>	mgr inż. Zbigniew Rusek	SLK/0638/PWOS/04		
<b>Opracował</b>				
<b>Sprawdził</b>				

D — D

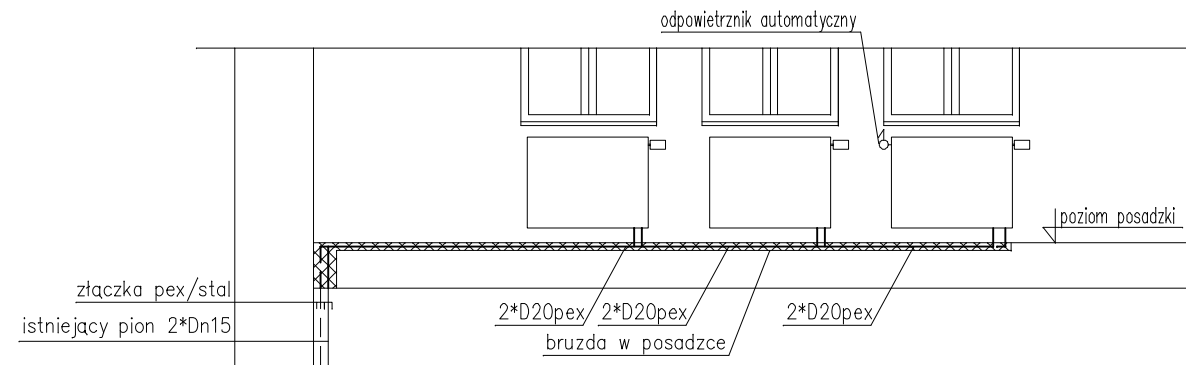


C — C

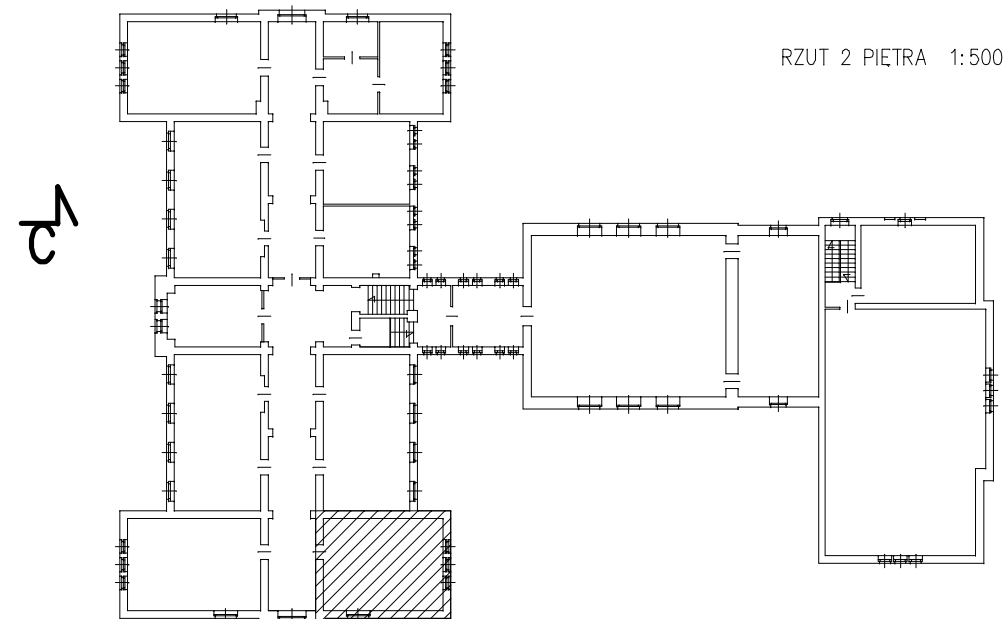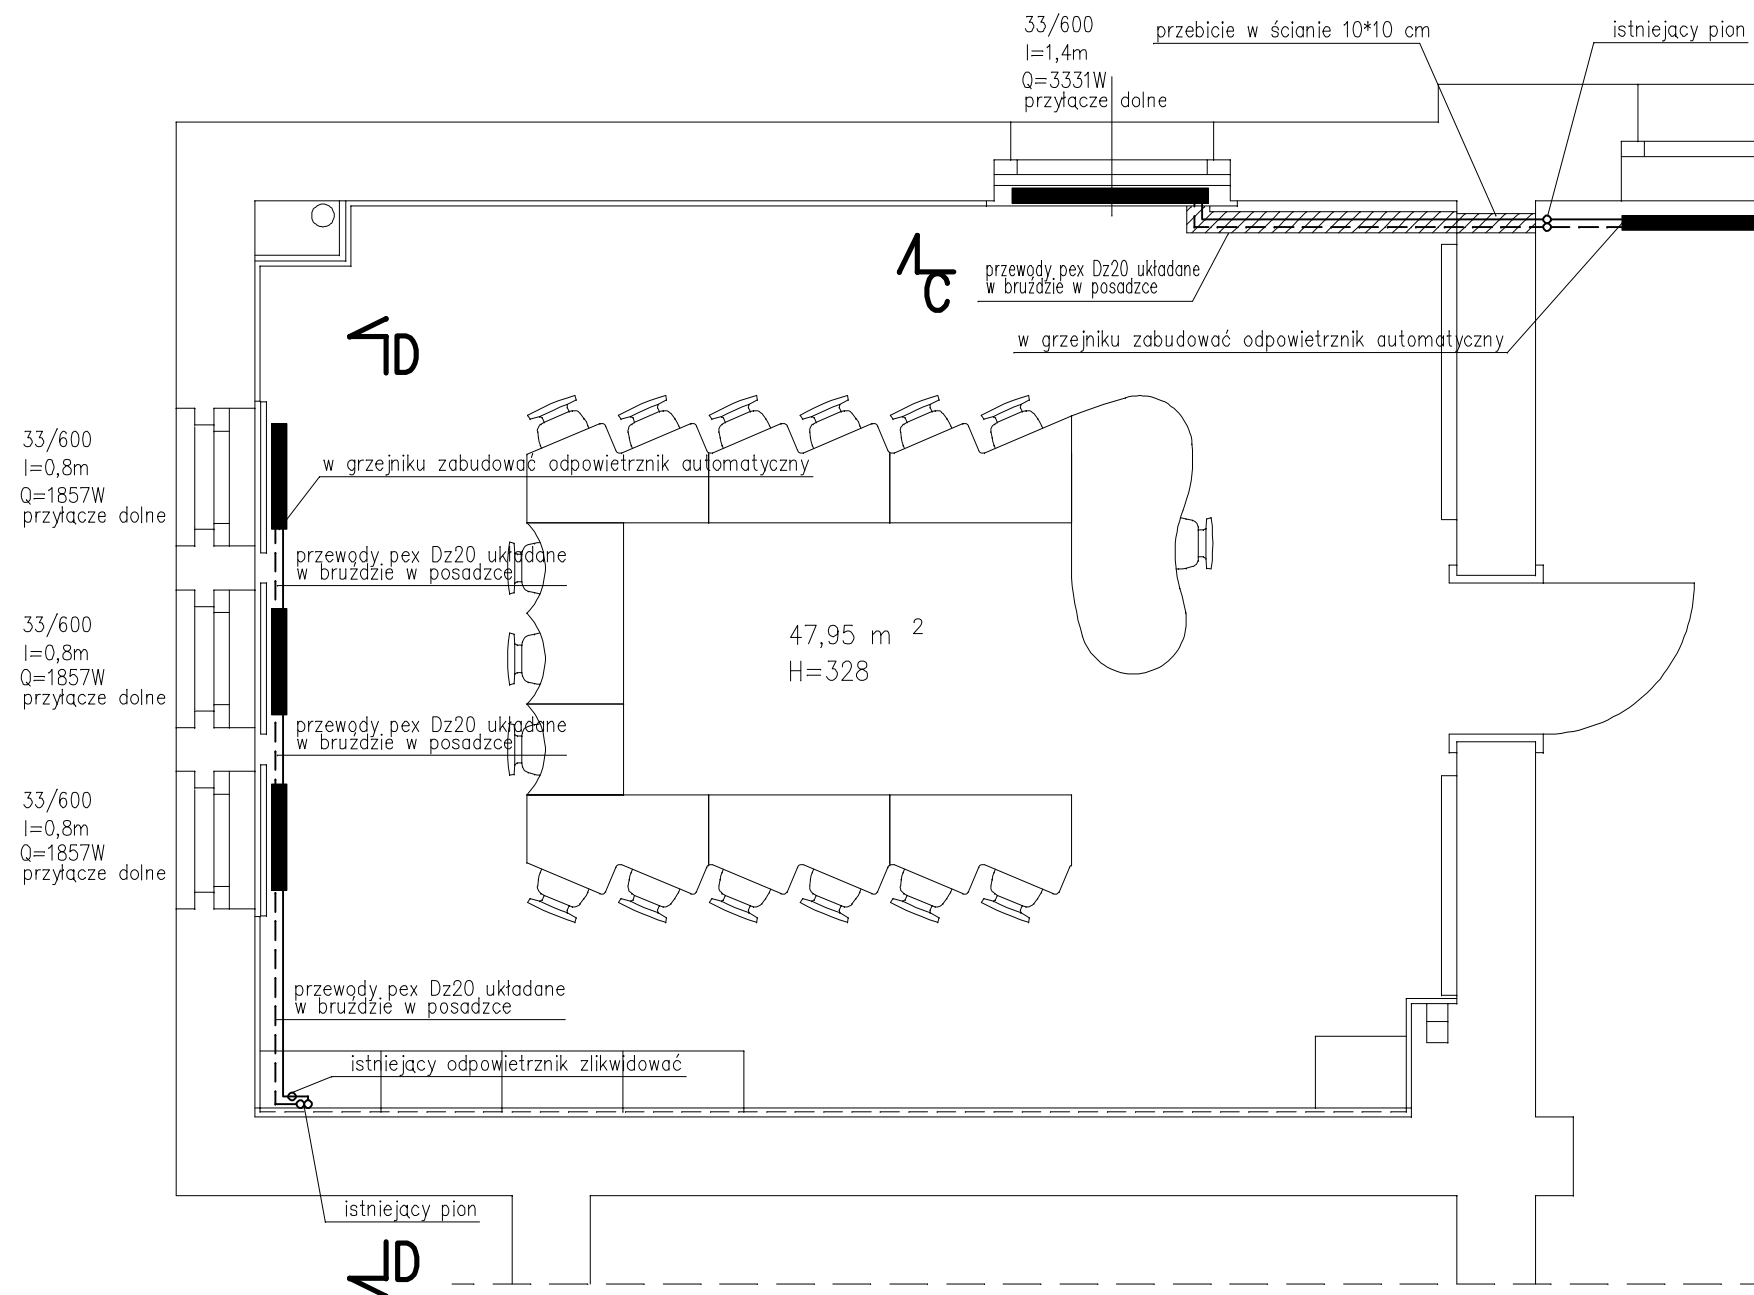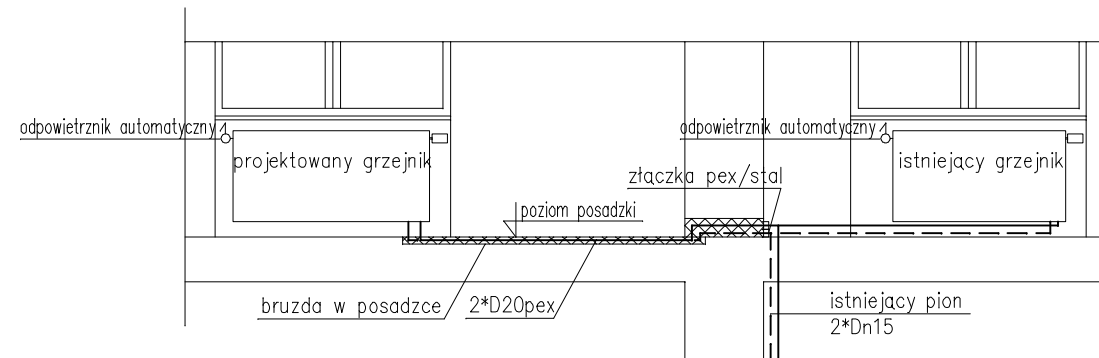




RZUT 2 PIĘTRA 1:500

<b>MG</b> Miastoprojekt - Gliwice SPÓŁKA Z O.O. 44-100 GLIWICE, UL. T. KOŚCIUSZKI 6b/6, tel. 32 749 95 25, NIP 631-010-25-19				Nr umowy: WRI-RZPO.273.0228.2019
Zadanie inwestycyjne: Utworzenie pracowni nauki zawodów technik logistyk i technik spawacz w szkołach powiatowych				Stadium: PB-W
Objekt: Zespół Szkół im. M. Konopnickiej w Pyskowicach				Skala: 1:50
Treść rys.: MOBILNA PRACOWNIA PRACOWNIA KOMPUTEROWA - 2 PIĘTRO INSTALACJE SANITARNE				Data oprac.: 07.2020
Funkcja	Nazwisko	Nr upr.	Podpis	Nr rys.: S-02
Projektował	mgr inż. Zbigniew Rusek	SLK/0638/PWOS/04		
Opracował				
Sprawdził				

D — D

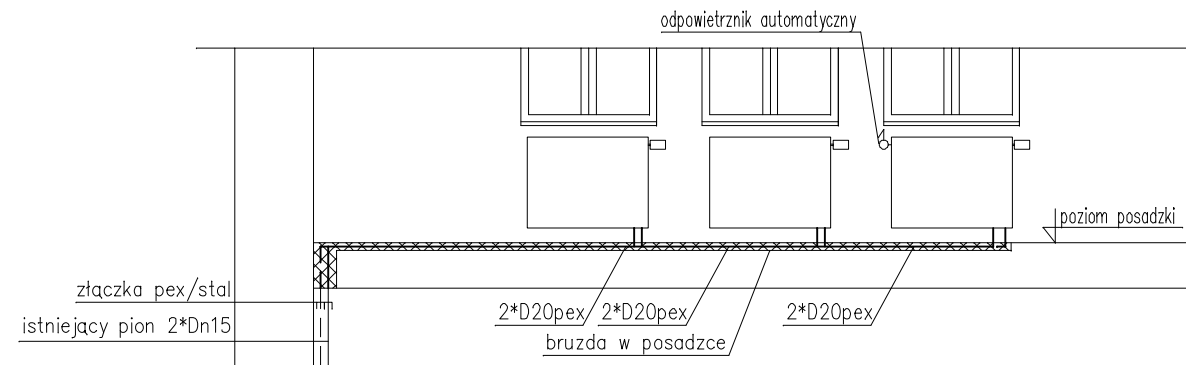

C — C

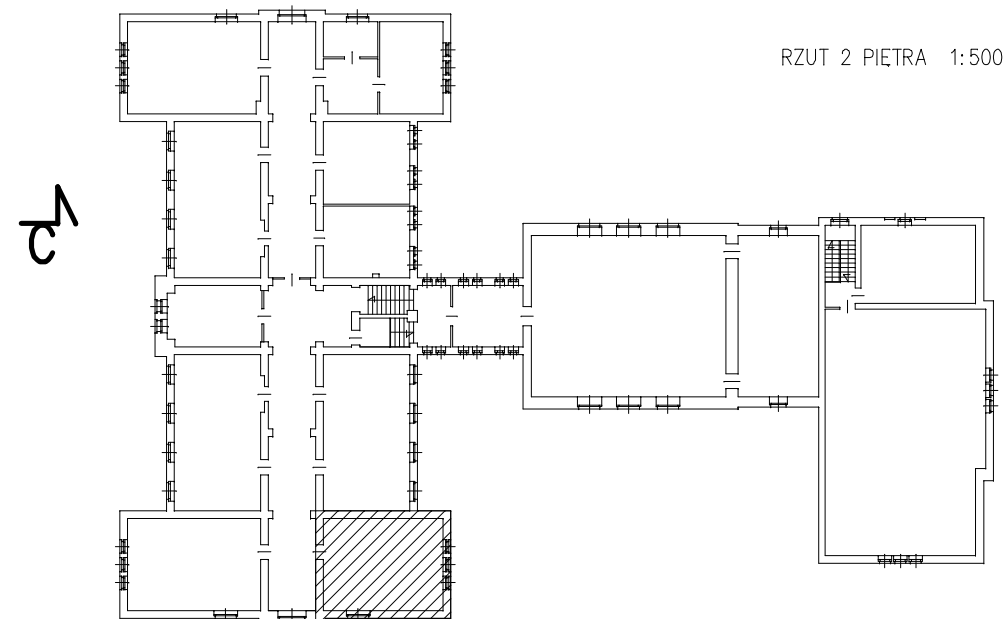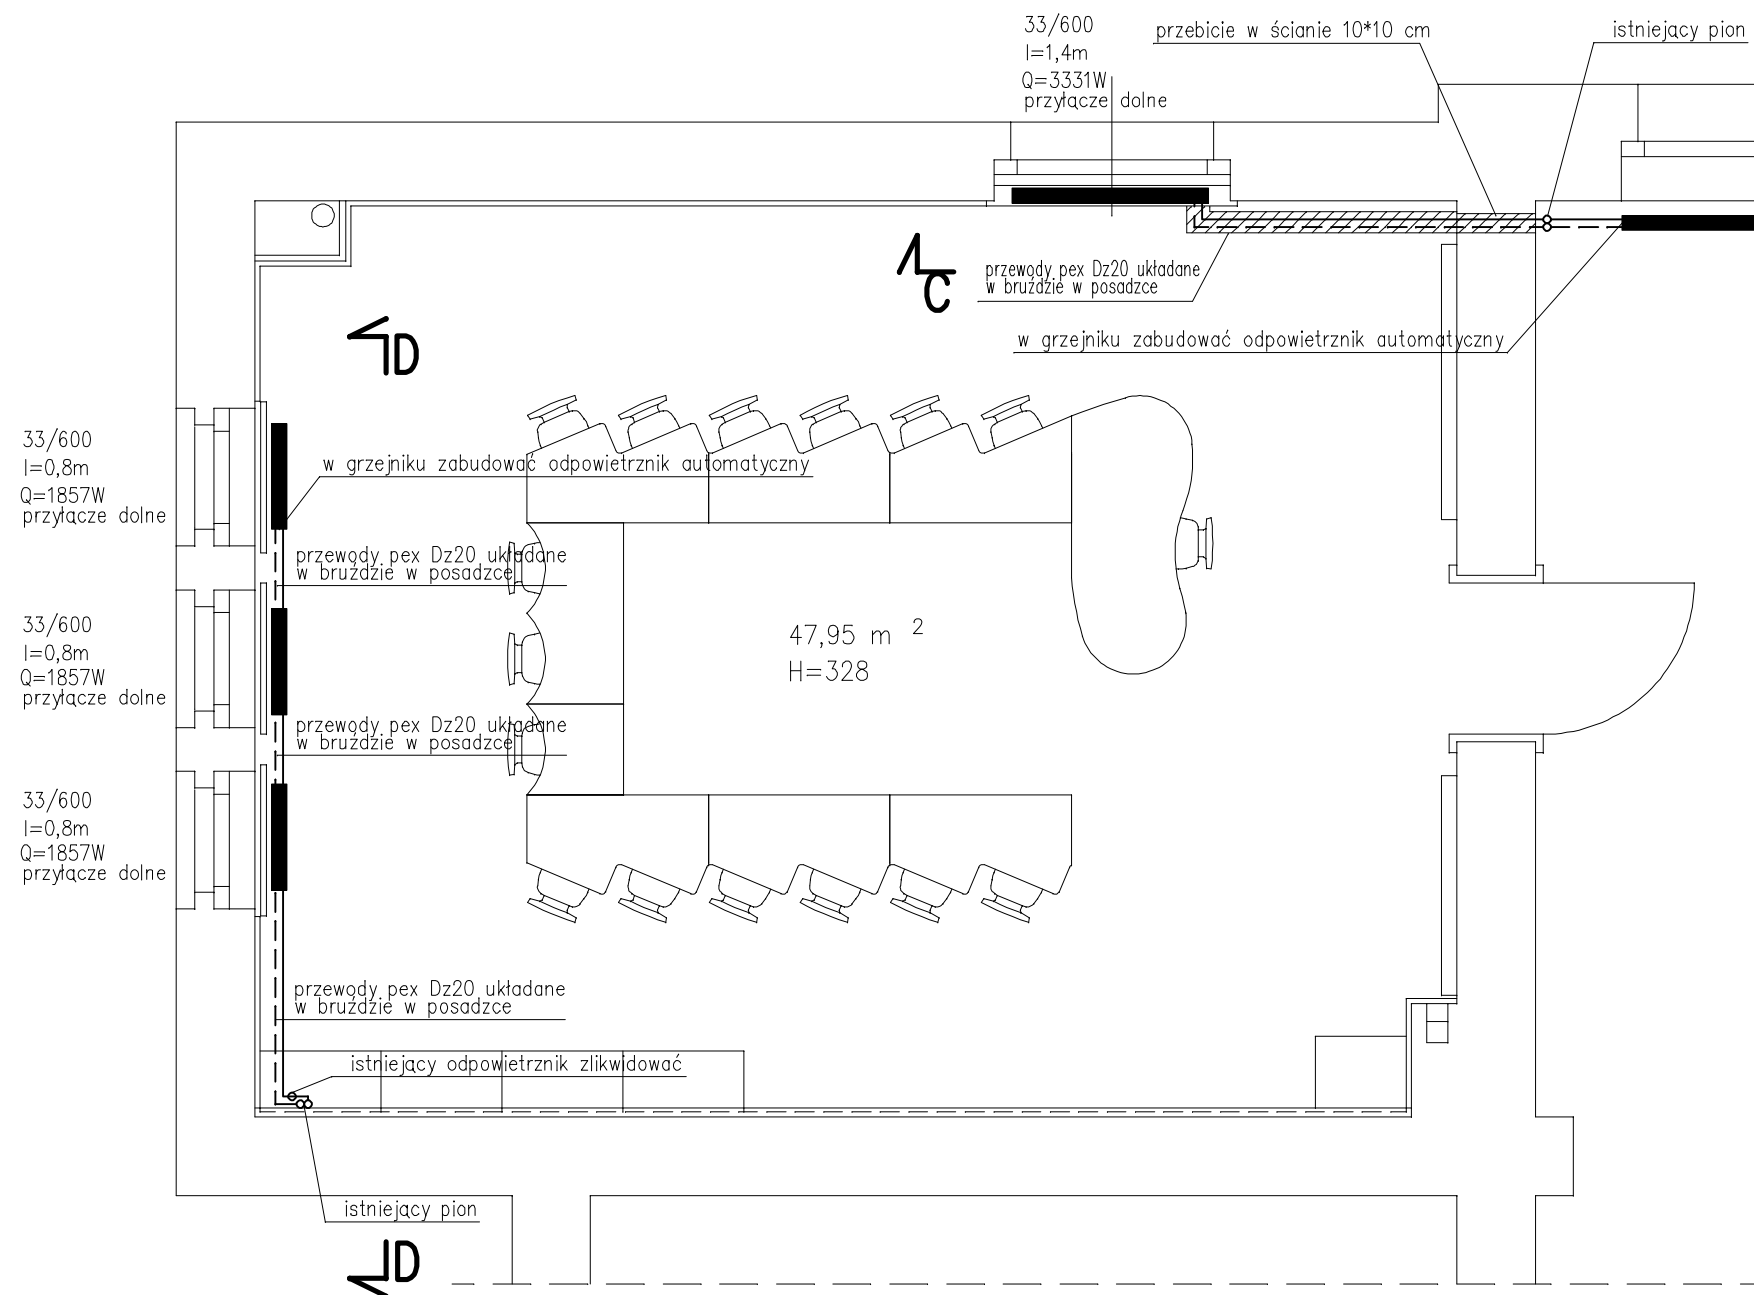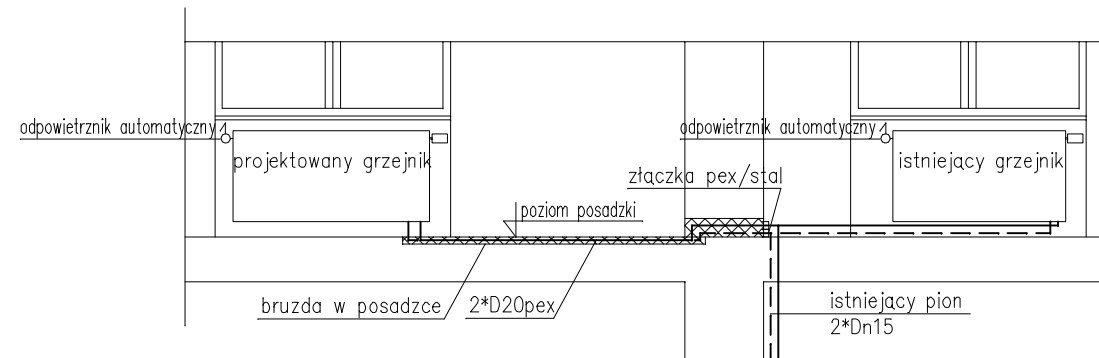

RZUT 2 PIĘTRA 1:500

<b>MG</b> Miastoprojekt - Gliwice SPÓŁKA Z O.O. 44-100 GLIWICE, UL. T. KOŚCIUSZKI 6b/6, tel. 32 749 95 25, NIP 631-010-25-19				Nr umowy: WRI-RZPO.273.0228.2019
Zadanie inwestycyjne: Utworzenie pracowni nauki zawodów technik logistyk i technik spawacz w szkołach powiatowych				Stadium: PB-W
Objekt: Zespół Szkół im. M. Konopnickiej w Pyskowicach				Skala: 1:50
Treść rys.: MOBILNA PRACOWNIA PRACOWNIA KOMPUTEROWA - 2 PIĘTRO INSTALACJE SANITARNE				Data oprac.: 07.2020
Funkcja	Nazwisko	Nr upr.	Podpis	Nr rys.: S-02
Projektował	mgr inż. Zbigniew Rusek	SLK/0638/PWOS/04		
Opracował				
Sprawdził				