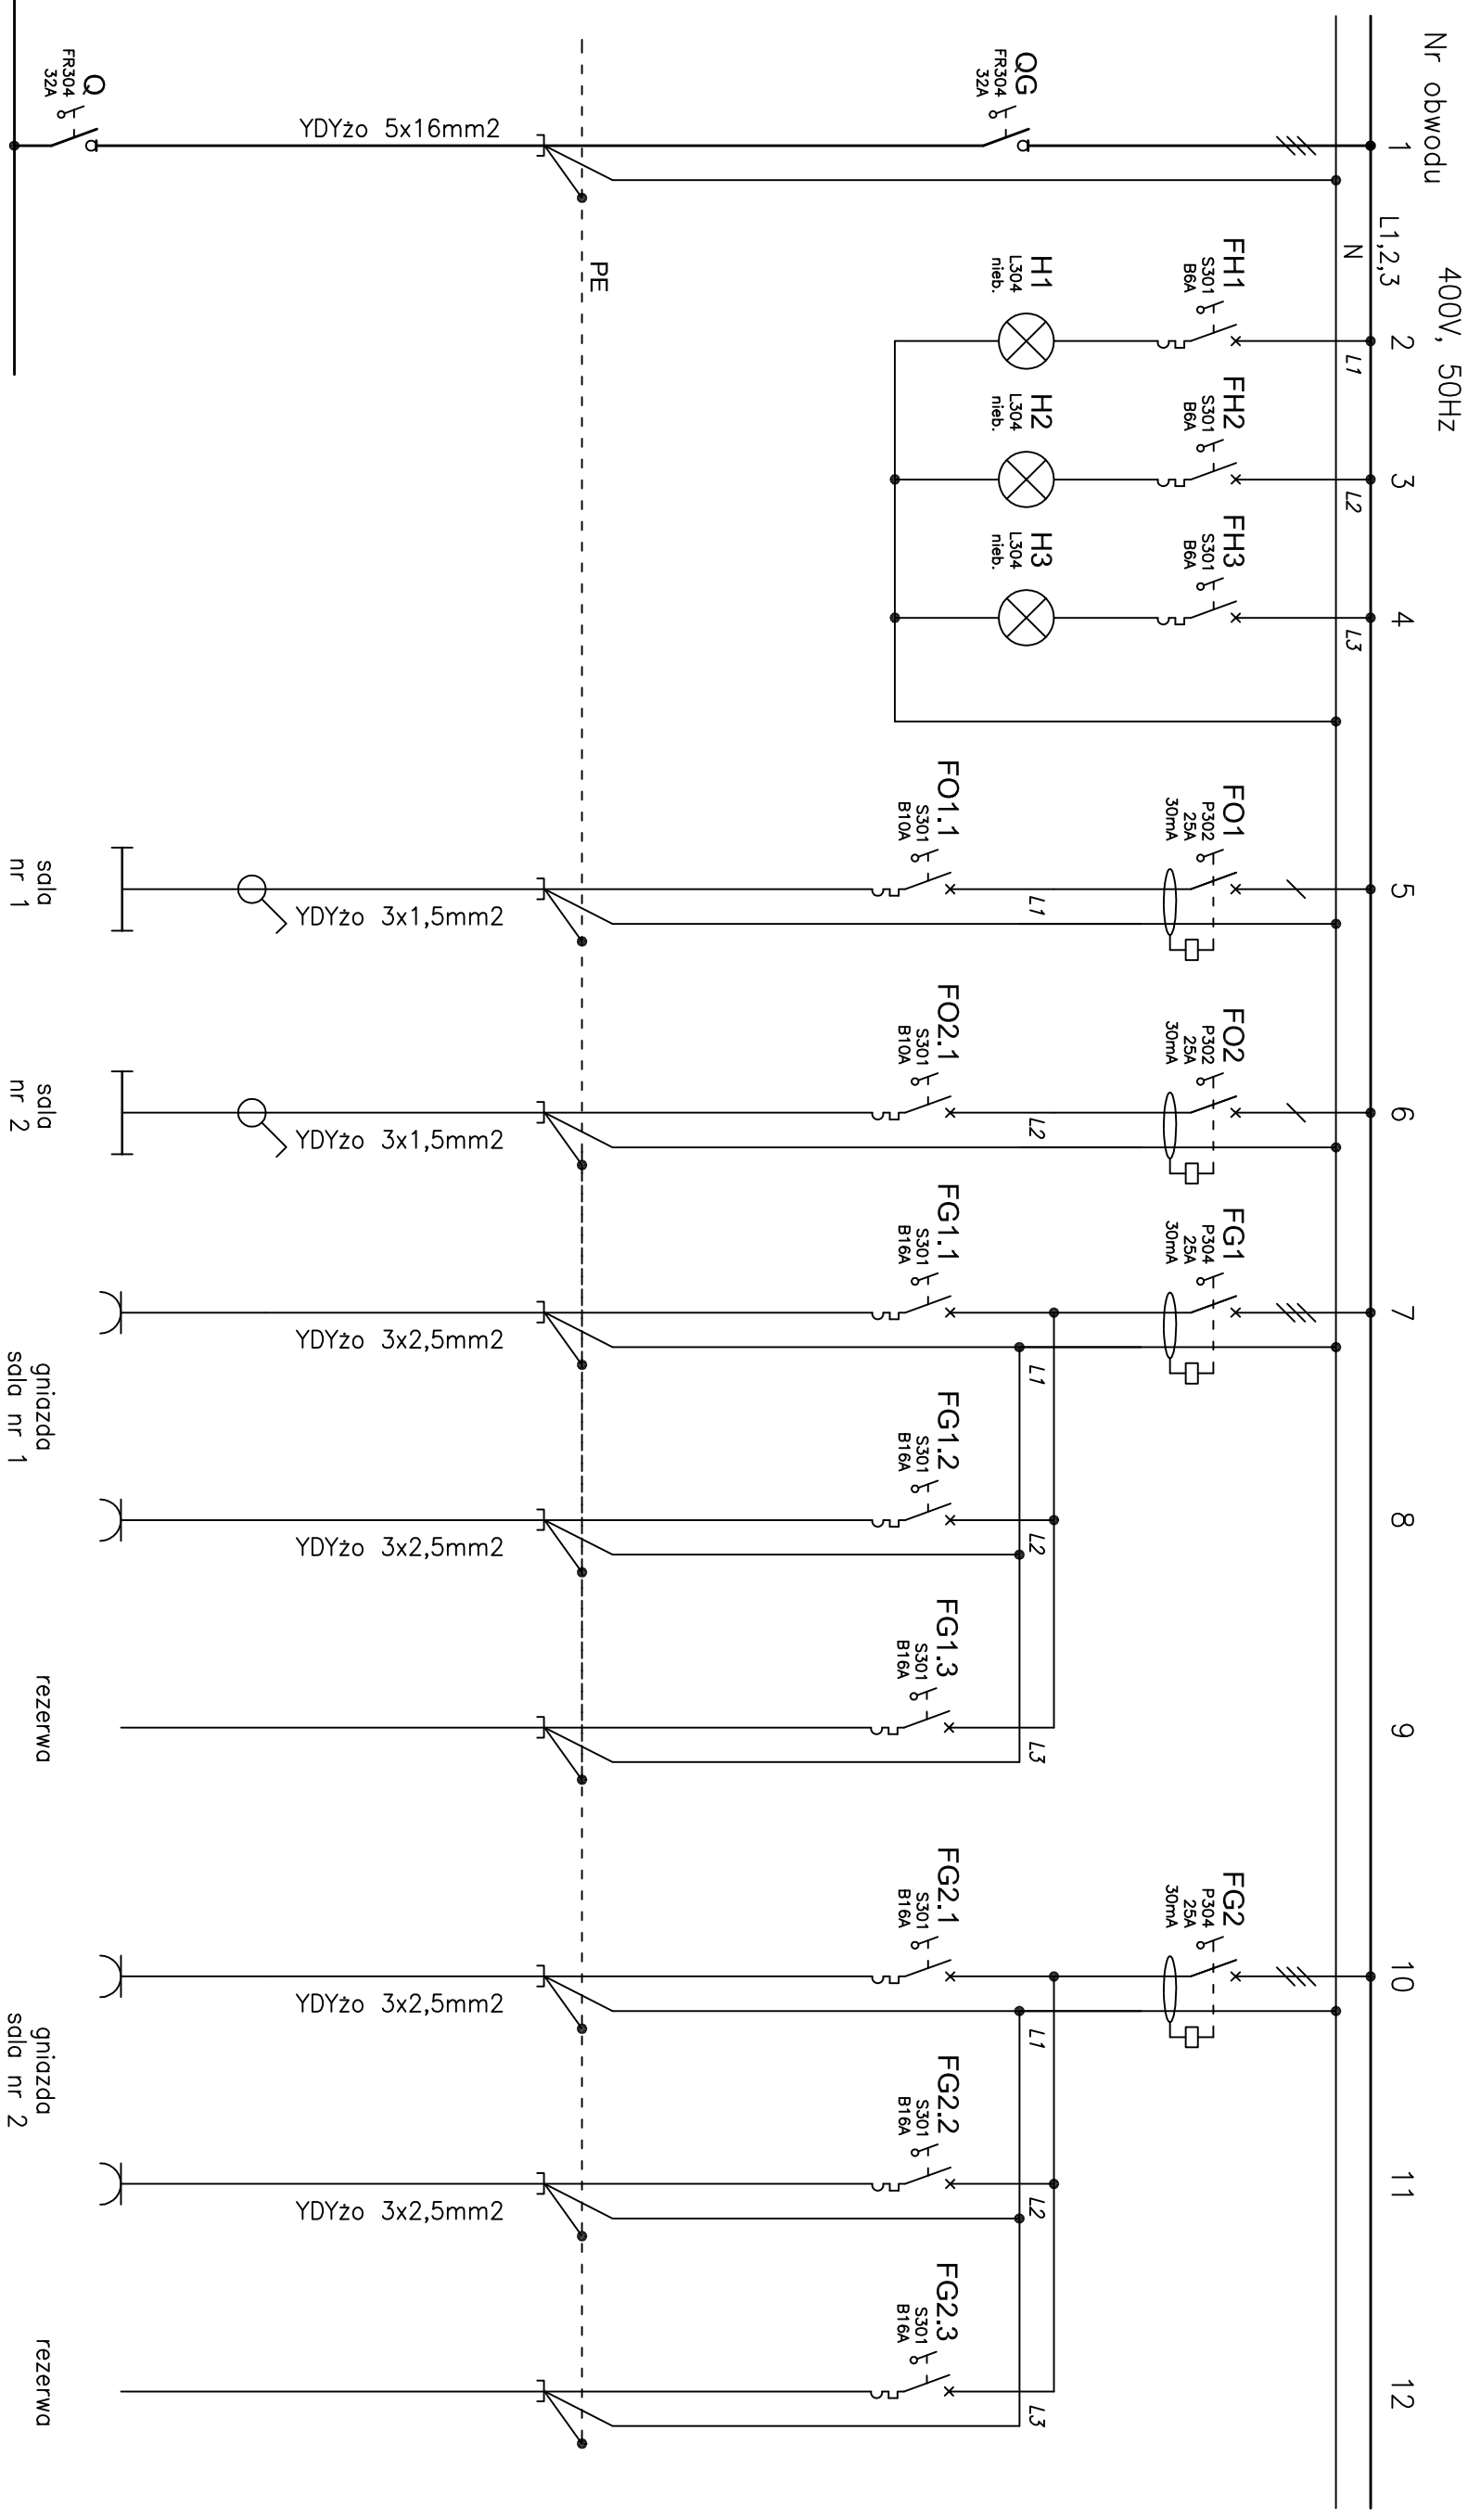


TABLICA TK

Zasilanie
Tablica TG (parter)

UKŁAD SIECI

TNS

KONTUR

Bogda Matoga
ul. Architektów 158b
44 - 151 Gliwice

SPECIALNOŚĆ : ELEKTRYCZNA
mgr inż. KRZYSZTOF PSTRAŚ

PRZEBUDOWA POMIESZCZEŃ I ZMIANA SPOSOBU UŻYTKOWANIA POMIESZCZENIA BIBLIOTEKI

NA PRACOWNIĘ NAUKI ZAWODU - TECHNIK SPAWACZ

ZESPÓŁ SZKÓŁ ZAWODOWYCH NR 2, UL.SZPITALNA 29, 44-194 KNURÓW

w ramach zadania inwestycyjnego

"UTWORZENIE PRACOWNI NAUKI ZAMODÓW TECHNIK LOGISTYK I TECHNIK SPAWACZ
W SZKOLACH POWIATOWYCH"

PROJEKTOWAŁ :
SPECJALNOŚĆ : ELEKTRYCZNA
mar inż KRYSTOF BOSTAŚ

PODPIS

UPR. NR	118/77
---------	--------

TREŚĆ RYSUNKU:

Schemat zasilania

Schem:

zasilania

NR RYSUNKU

三