OZNACZENIE	0	1	2	3	4	5	6	7	8	9	10
PRĄD	57				18,8 A	13,9 A		25,0 A	50,0 A	14,0 A	14,0
MOC	Pi = 40,0 kW				Psz= 11,7 kW	Psz= 8,7 kW		Psz= 15,2 kW	Psz= 30,0 kW	Psz= 30,0 kW	Psz= 8,70 kW
PRZEKRÓJ	4x35				5 x 10	5 x 10		5 x 10	5 x 25	5 x 10	5 x 10
DŁUGOŚĆ	35				45	45		45	30	45	55
OPIS	z istniejącego przyłącza napowietrznego	Wyłącznik Główny Rozdzielni Głównej RG	Kontrola napiecia Rozdzielni Głównej RG	Ochronniki przepięciowe kl"B+C" Rozdzielni Głównej RG	Zabezpieczenie WLZ-tu tablicy TK1	Zabezpieczenie WLZ-tu tablicy TK2	REZERWA	Zabezpieczenie WLZ-tu tablicy TS	Zabezpieczenie WLZ-tu istniejącej tablicy szkoły	Zabezpieczenie WLZ-tu tablicy TK3	Zabezpieczenie WLZ-tu tablicy TK4

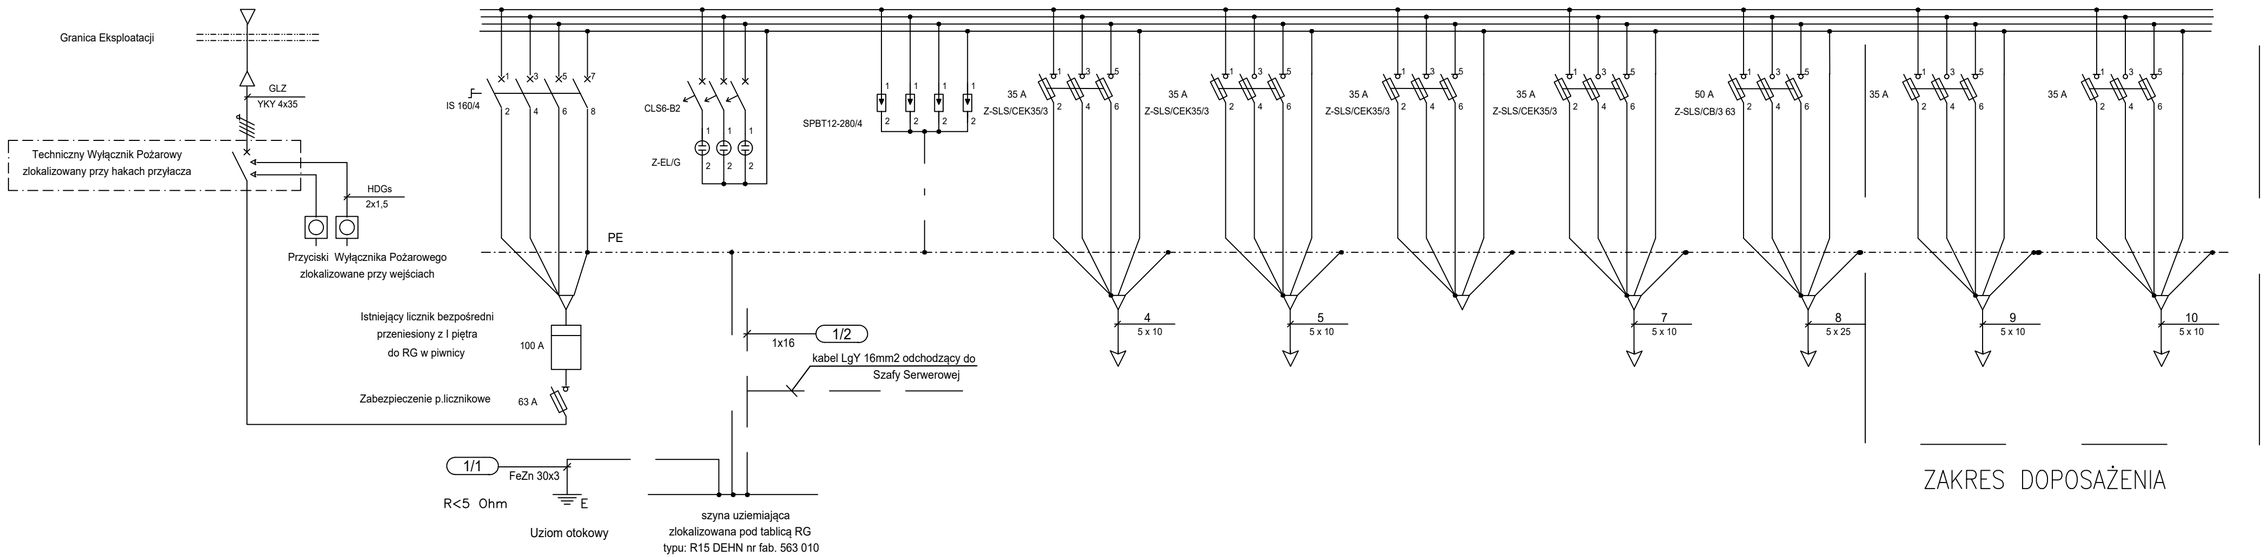

ROZDZIELNIA GŁÓWNA RG

Pu = 40,0 kW

Uz = 400/230 V

Układ sieci: TN-S

SAMOCZYNNE WYŁĄCZENIE ZASILANIA

+ wył. różnicowoprądowe

UWAGI :

1. Tablicę RG instalować zgodnie z dyspozycją planu instalacji.
2. Tablicę RG pakietować w obudowie bf-0-5/120-P n/t.
3. Ze względu na charakter budowy – wszystkie wymiary i lokalizacje sprawdzić na budowie, a zaistniałe niezgodności wyjaśniać i uzgadniać z głównym projektantem.
4. Roboty budowlane należy wykonać zgodnie ze sztuką budowlaną oraz "Prawem Budowlanym"

Miastoprojekt-Gliwice SPÓŁKA Z O.O.
44-100 GLIWICE, UL. T. KOŚCIUSZKI 6b/6, tel. 32 749 95 25, NIP 631-010-25-19

Nr umowy: WIF-RZPO.273.00036.2020				
Nazwa zadania	Utworzenie pracowni nauki zawodów technik logistyk i technik spawacz w szkołach powiatowych			Stadium: PB-W
Nazwa proj.	ROBOTY ELEKTROINSTALACYJNE			
Obiekt	Zespół Szkół im. M. Konopnickiej w Pyskowicach			
Treść rys.:	ROZDZIELNIA GŁÓWNA RG - ZASILANIE TK3 I TK4			Skala: -
Funkcja	Nazwisko	Nr upr.	Podpis	Data oprac.:
Projektował	mgr inż.Krzysztof Stalmach	137/90		07.2020
Opracował				Nr rys.: E05
Sprawdził				