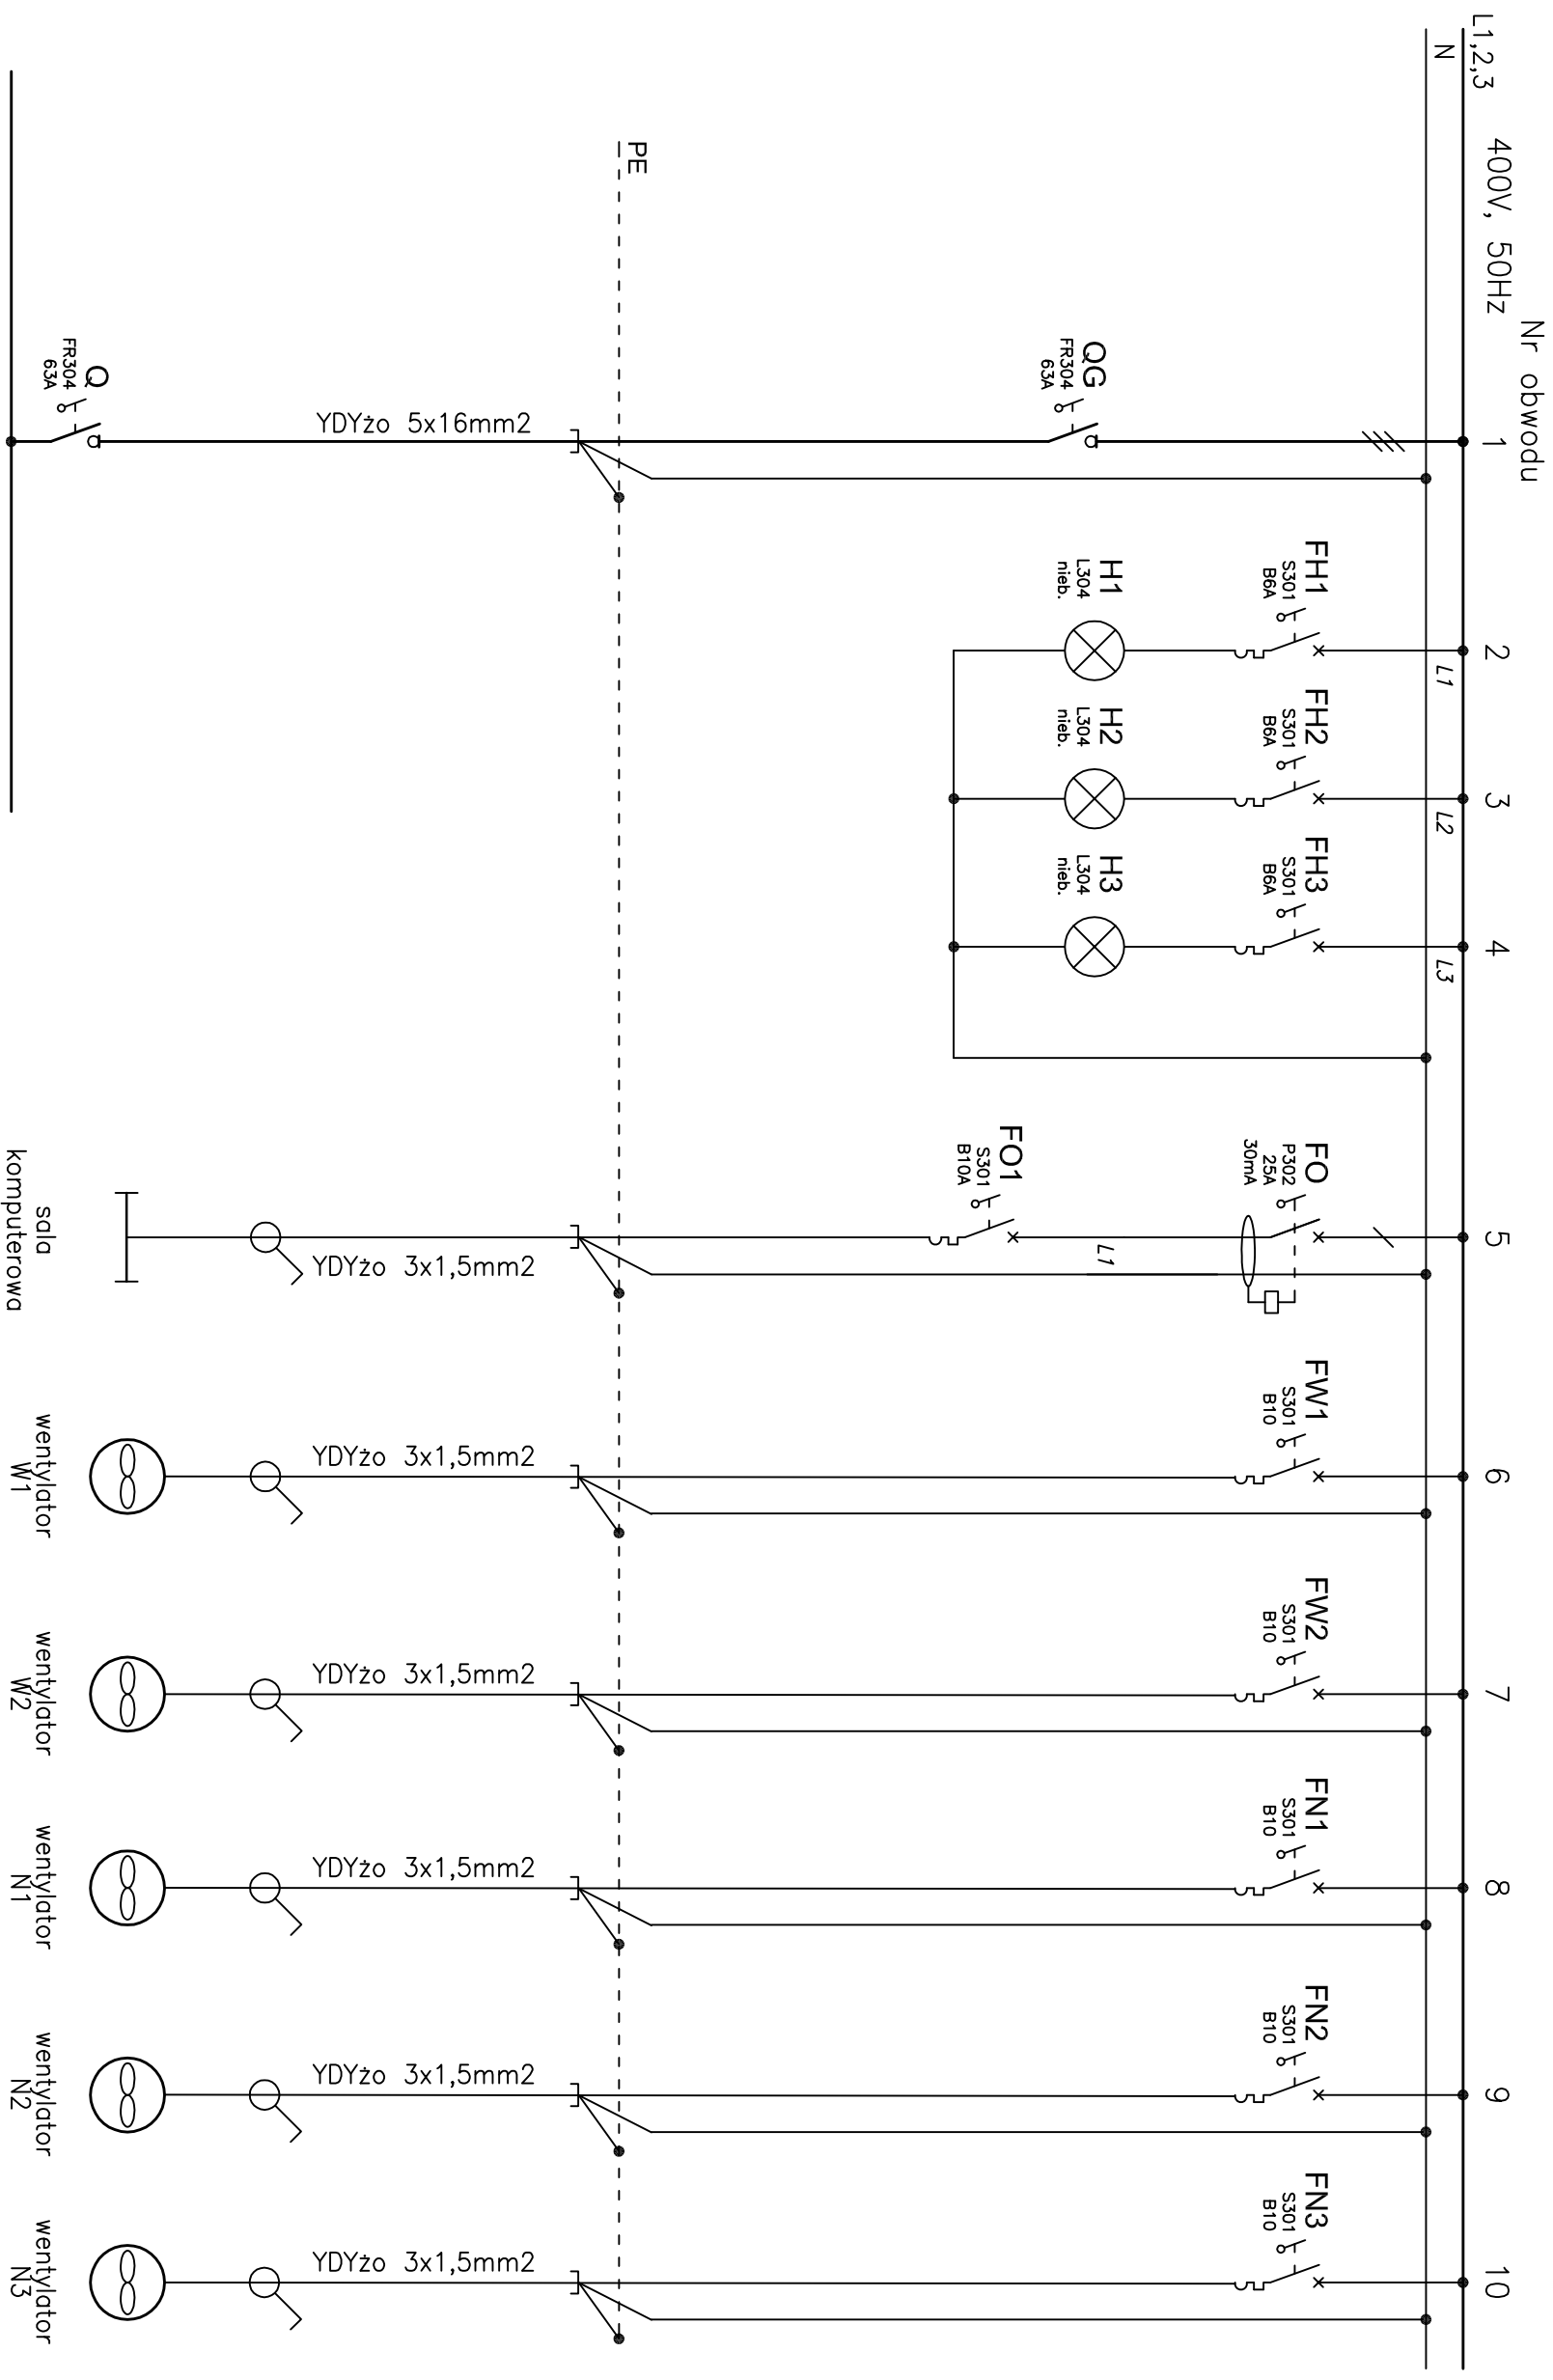


TABLICA TP2

Zasilanie
Tablica TG (parter)

mark. 1/2

KONTUR

Bogda Matoga
ul. Architektów 158 b
44 - 151 Gliwice

TEMAT OPRACOWANIA:

**PRZEBUDOWA I ZMIANA SPOSOBU UŻYTKOWANIA BUFETU UCZNIOWSKIEGO
NA PRACOWNIĘ NAUKI ZAWODU - TECHNIK LOGISTYK
ZESPÓŁ SZKÓŁ im. J. PADEREWSKIEGO UL. 1-go MAJA 21, 44-190 KNURÓW**

w ramach zadania inwestycyjnego

**"UTWORZENIE PRACOWNI NAUKI ZAWODÓW TECHNIK LOGISTYK I TECHNIK SPAWACZ
W SZKOŁACH POWATOWYCH"**

PODPIS	UFR. NR	TREŚĆ RYSUNKU :
--------	---------	-----------------

SPECIALNOŚĆ : ELEKTRYCZNA
mar inż KRZYSZTOF PSTBAŚ

118/77


Schemat zasilania

П

UKŁAD SIECI

TNS

CD. TABLICA TP2

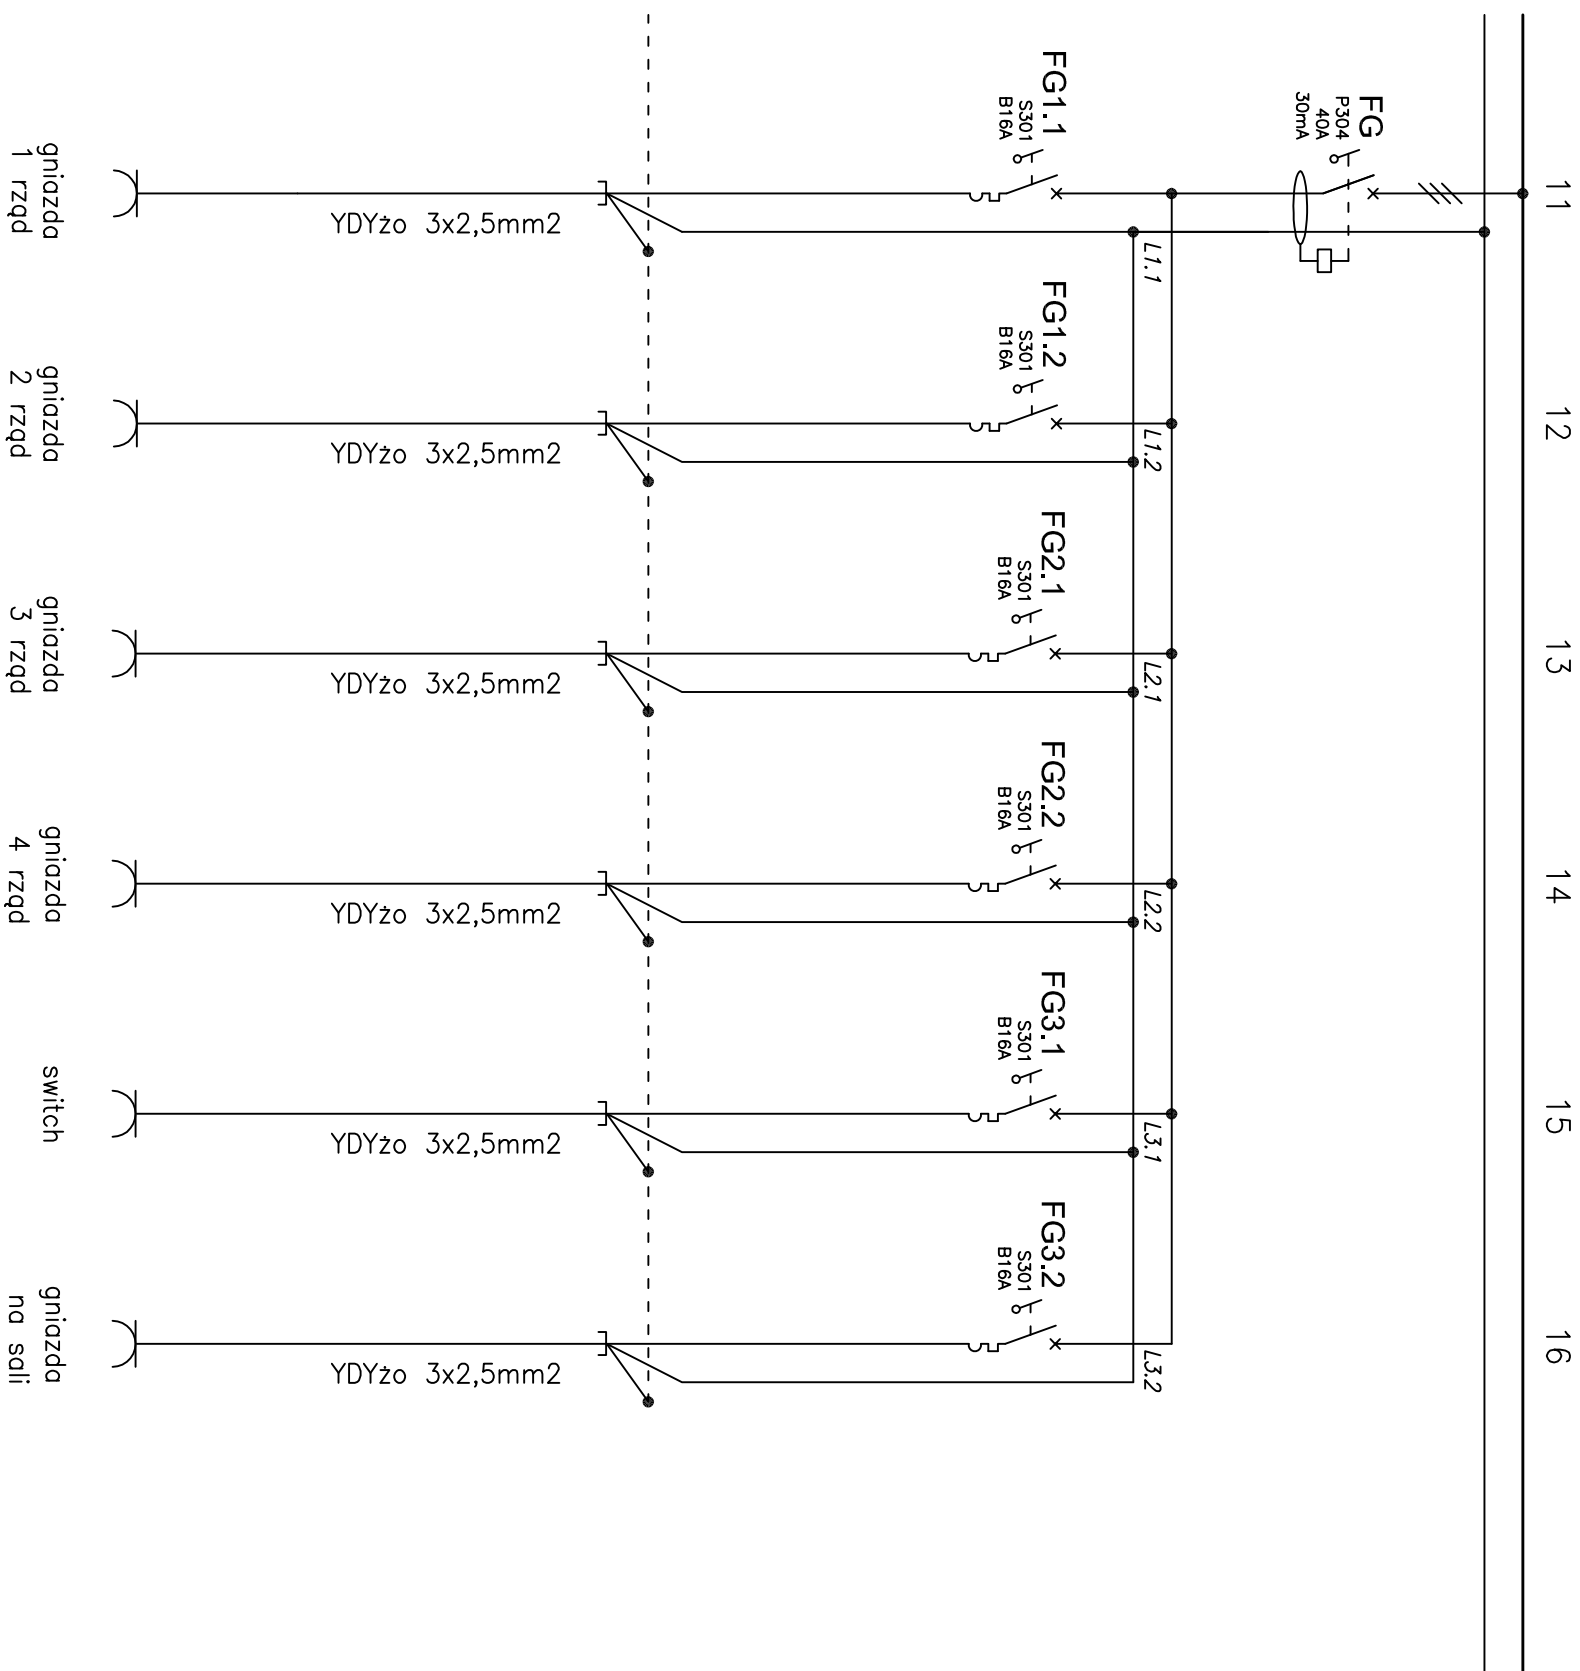

KONTUR Bogda Matoga ul. Architektów 158b 44 - 151 Gliwice		TEMAT OPRACOWANIA: PRZEBUDOWA I ZMIANA SPOSOBU UŻYTKOWANIA BUFETU UCZNIOWSKIEGO NA PRACOWNIE NAUKI ZAWODU - TECHNIK LOGISTYK ZESPÓŁ SZKOŁ im.J.PADEREWSKIEGO UL.1-go MAJA 21, 44-190 KNUDÓW w ramach zadania inwestycyjnego "UTWORZENIE PRACOWNI NAUKI ZAWODÓW TECHNIK LOGISTYK I TECHNIK SPAWACZ W SZKOŁACH POWIATOWYCH"			
PROJEKTOWAŁ :	PODPIŚC	UPIR NR	TŁOŚC RYSUNKU :		NR RYSUNKU
SPECJALNOŚĆ : ELEKTRYCZNA mgr inż. KRZYSZTOF PSTRAŚ		486/01	Schemat zasilania		1E
			DATA:	FAZA:	SKALA:
			07/2020	PBW	-