

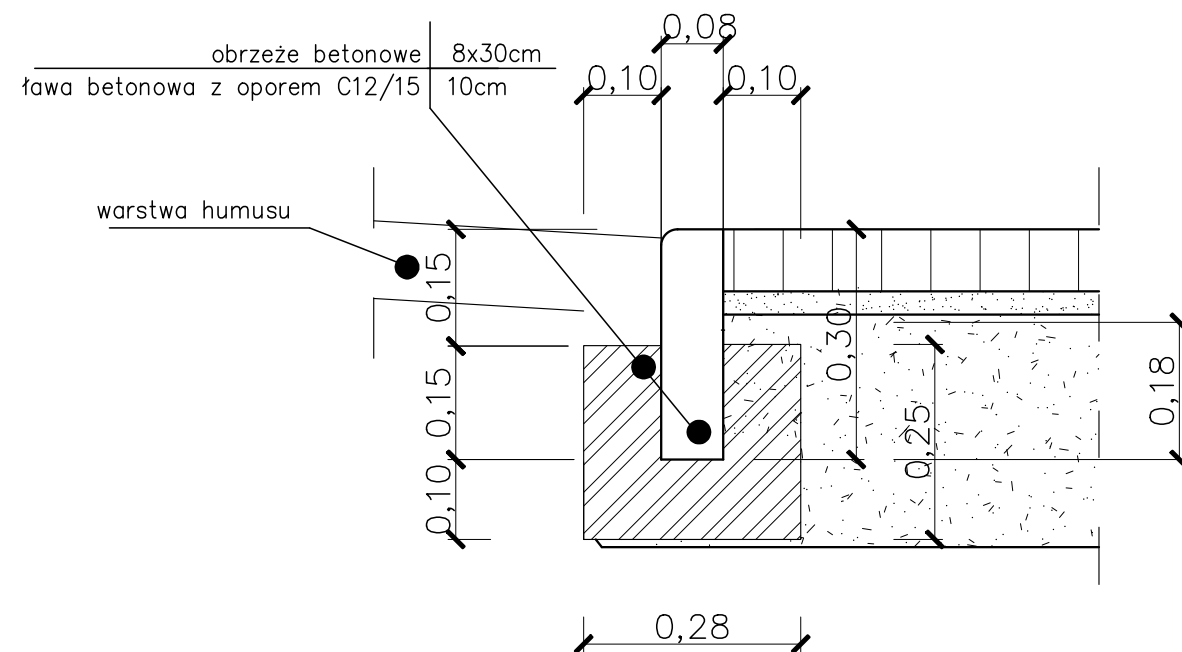


SZCZEGÓŁ C skala 1:10  
 obrzeże betonowe 8x30cm

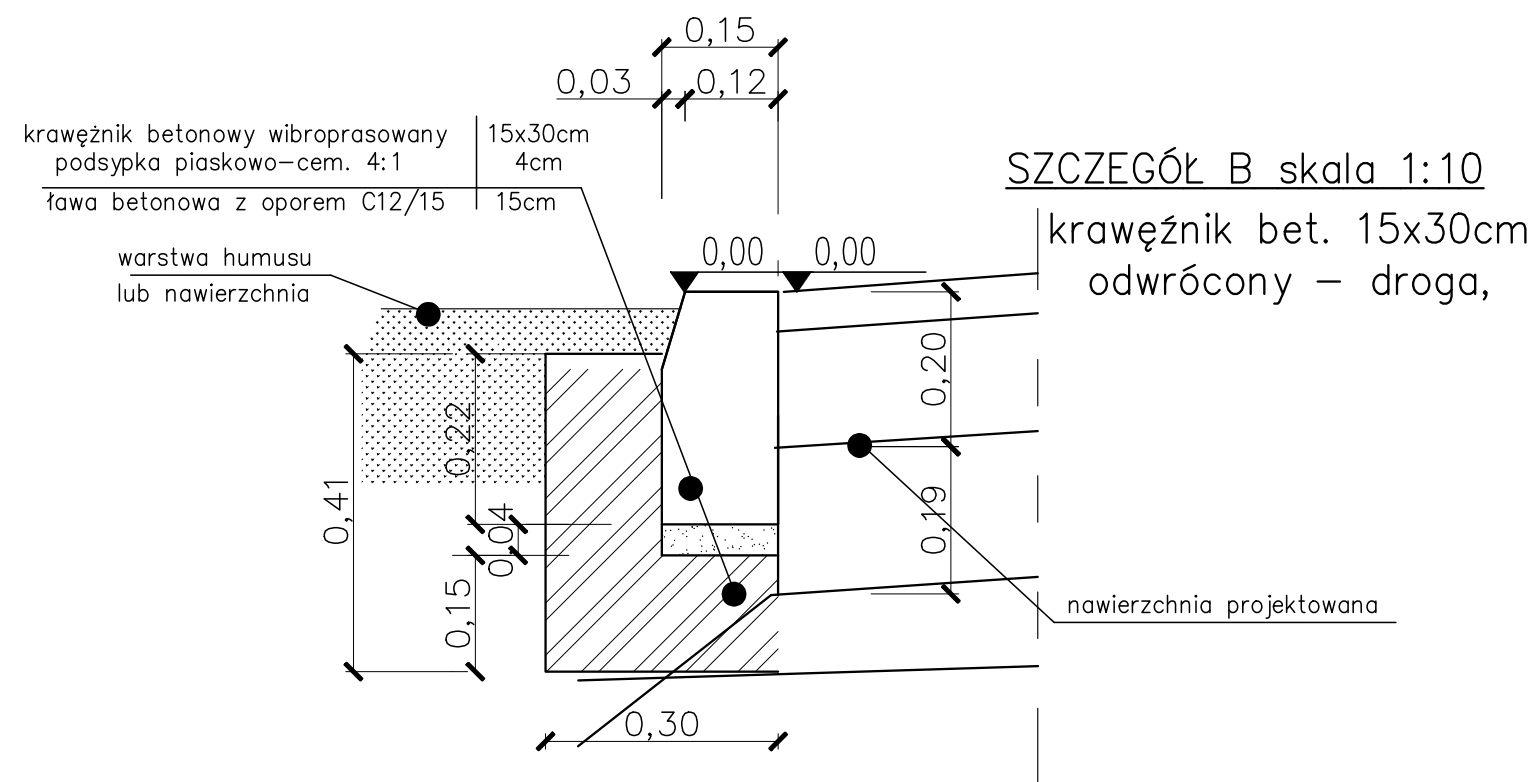

SZCZEGÓŁ A skala 1:10  
 krawężnik bet. 15x30cm – droga,

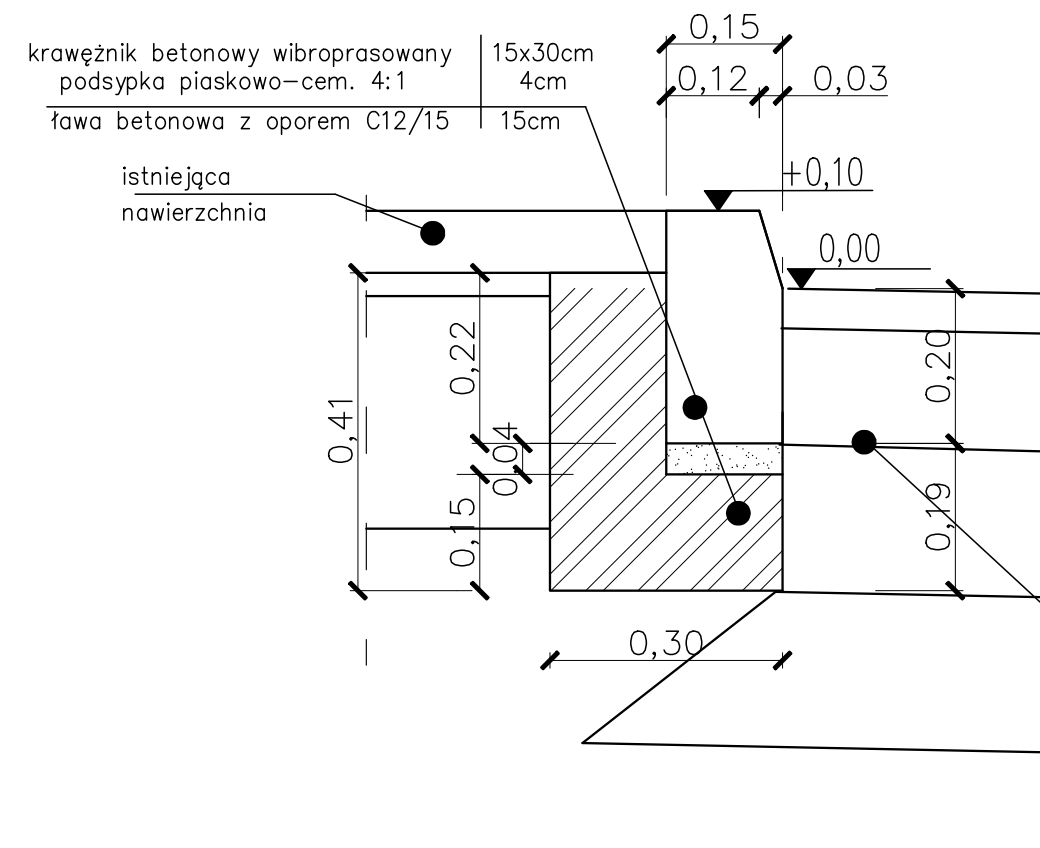

UWAGA! Co 50mb należy wykonać dylatację ławy o szer. 12mm – wypełnioną trwale plastyczną masą zalewową mrozo- i wodoodporną

Wykonawca:		Uprawnienia nr	
<b>architektura</b> ul. 3 maja 71a, 44-230 Czerwionka-Leszczyń e-mail: biuro@architekturaiproyekty.pl tel.: 505 331 880, 536 265 444		Podpis	
Projektował:		mgr inż. Damian BEJTON	
Tytuł projektu:		SLK/4331 /POOD/12	
<b>Projekt remontu drogi wewnętrznej i utwardzenia nawierzchni dla terenu</b> dla zadania: Zapewnienie podstawowego standardu dostępności wejścia do ZSS w Knurówie dla osób ze szczególnymi potrzebami			
Inwestor:		Nr rysunku:	
Powiat Gliwicki ul. Zygmunta Starego 17 44-100 Gliwice		D-03	
Obiekt:		Tytuł rysunku:	
zagospodarowanie przy ul. Szpitalnej 25 w Knurówie		szczegół A, B, C	