ELEWACJE III

ELEWACJA BOCZNA (LEWA)

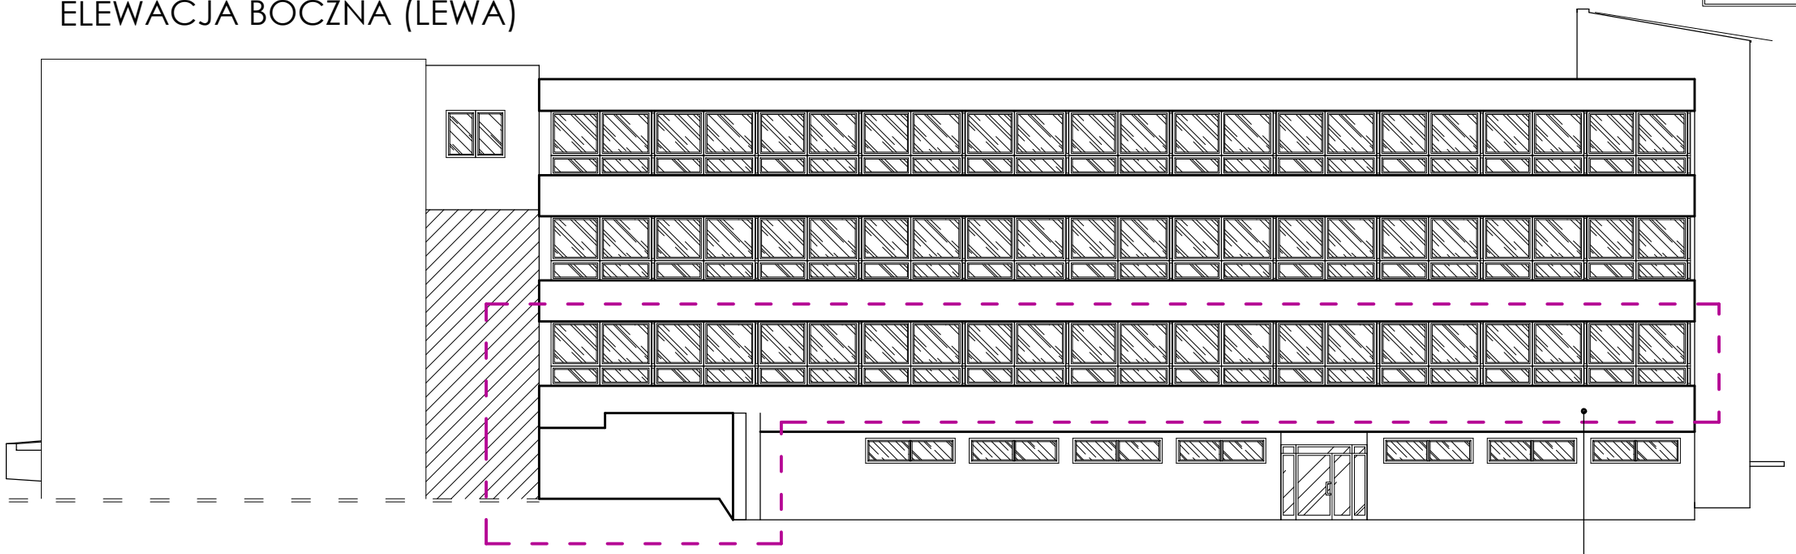

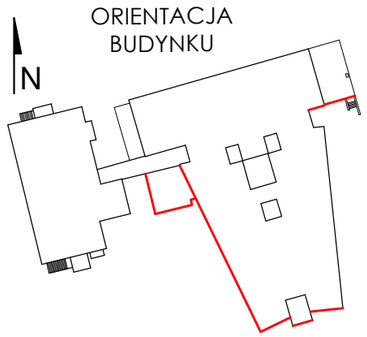

ELEWACJA FRONTOWA

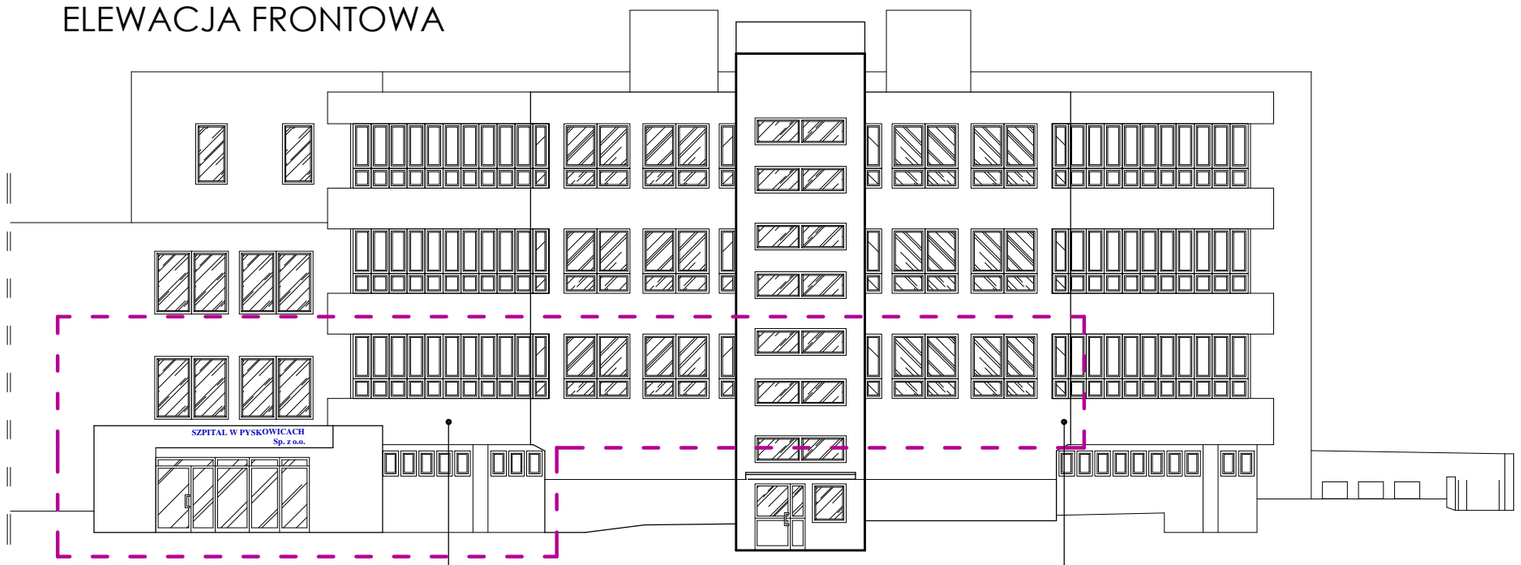

Rysunek podlega ochronie prawnej zgodnie z zapisami Ustawy z dnia 04.02.1994 o Prawie autorskim i prawach pokrewnych. Powielanie lub udostępnianie osobom trzecim bez zgody autora jest zabronione.

"ARCUS" S.C. 43-190 Mikołów ul. Wolności 15
tel./fax 032 322-50-05, 0-691-371-388

INWESTOR:	SZPITAL W PYSKOWICACH SP Z O.O.		
LOKALIZACJA:	44-120 Pyskowice ul. Szpitalna 2, dz. nr 478/14, 483/14, 477/14		
TEMAT:	PFU - UTWORZENIE ZAKŁADU OPIEKUŃCZO - LECZNICZEGO DLA SZPITALA W PYSKOWICACH PRZY UL. SZPITALNEJ 2		
OPRACOWAŁ:	tech. bud. Kinga PAJĄK	SKALA: ----	DATA: 05.2021
PROJEKTOWAŁ:	mgr inż. Adrian GARCORZ		
NAZWA RYSUNKU:	**EWEWACJE I - BUDYNEK 1**	NR RYS.: **PFU-7**	