


A Obliczowania - do wyciętych,
spekane tynki - do naprawy



B Tablica fundacyjna
przewidziana do renowacji

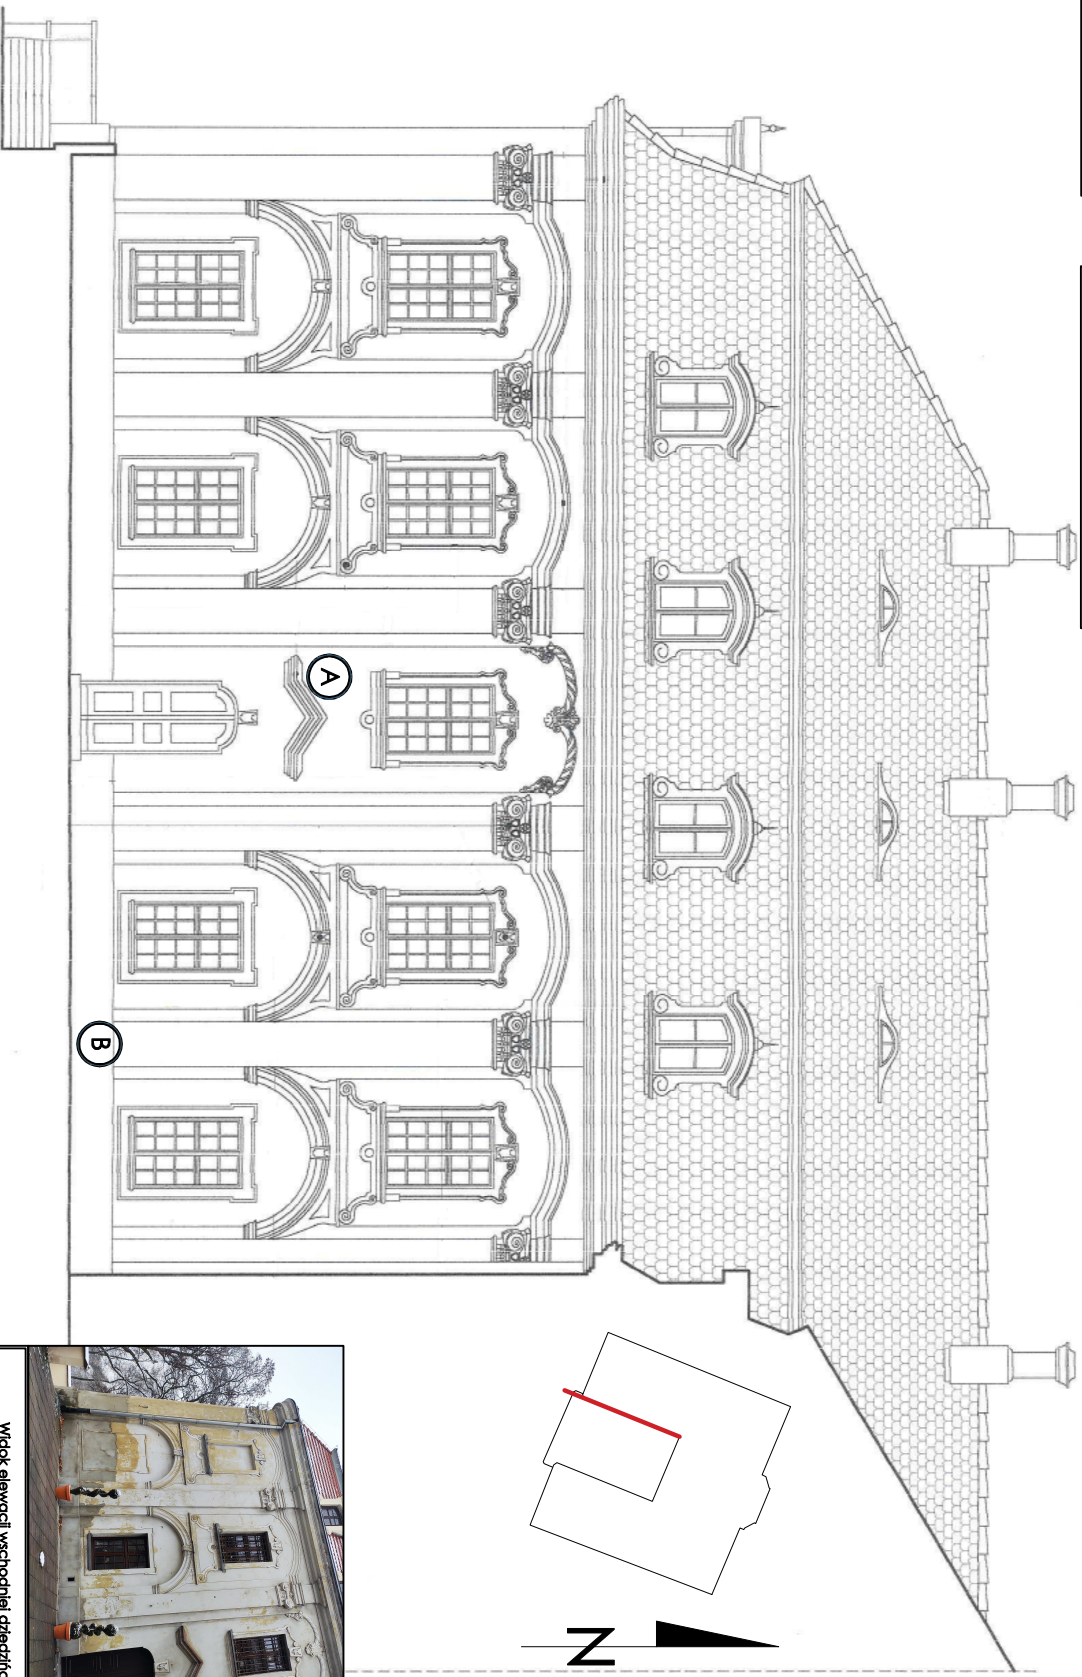

Wzrost elewacji wschodniej dziedzińca