

Przekrój a-a

| |
|---|
| plytki gresowe, fuga elastyczna, wodoszczelna |
| zaprawa klejowa, odczkalcalna, mrozoodporna |
| mata drenazowa |
| mineralna, elastyczna zaprawa uszczelniajaca |
| grunt krzemionkowy |
| podklad betonowy zbrojony siatką fi4 5cm |
| folia PE |
| polistyren ekstrudowany XPS 15cm |
| paraizolacja – membrana bitum.samoprzylep. |
| cementowa warstwa spadkowa 1–10cm |
| strop istniejacy |


| | |
|--------------------------------------|--------|
| kostka betonowa | gr.6cm |
| grys 2–8mm | gr.5cm |
| podbudowa z kruszywa łamanego 0–31,5 | |
| zageszowanego mechanicznie | 20cm |
| pospółka | 10cm |

balustrada stalowa wokół tarasu
wys. 110 cm

plyty izolacyjne
xps gr.3cm

nadmurowanie scianki bloczki
silikatowe szer.18cm

| |
|--|
| mata ochronno–drenazowa |
| plyty izolacyjne xps gr.8cm |
| mineralna, elastyczna zaprawa uszczelniajaca |
| szpachlowanie wyrównujace podłoże |
| grunt krzemionkowy |
| ściana fundamentowa |

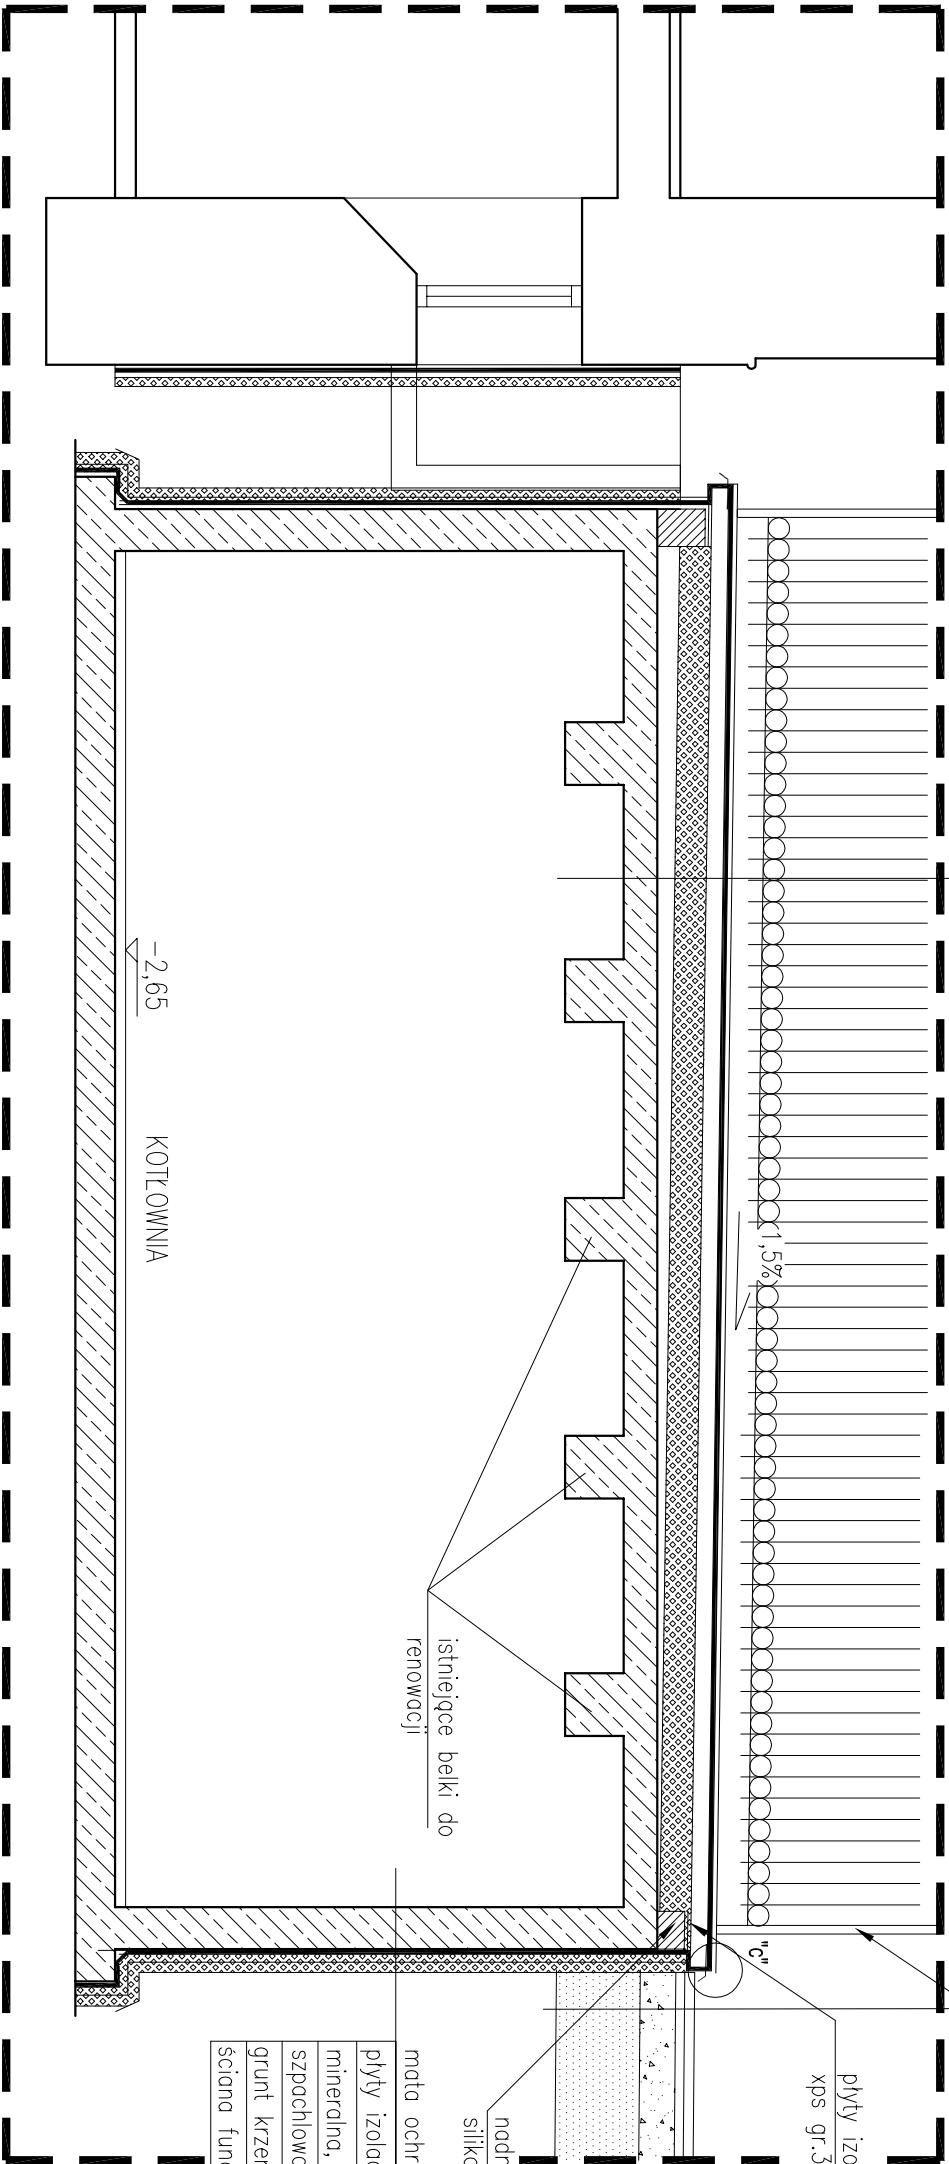

–2,65 KOTŁOWNIA

PROGRAM FUNKCJONALNO-UŻYTKOWY
"TERMODERNIZACJA DPS ZAMECZEK
W KUŹNI NIEBOROWSKIEJ Z ELEMENTAMI
ZAGOSPODAROWANIA TERENU"

Taras nad parterem - przekrój pionowy a-a

Rys. Nr 03