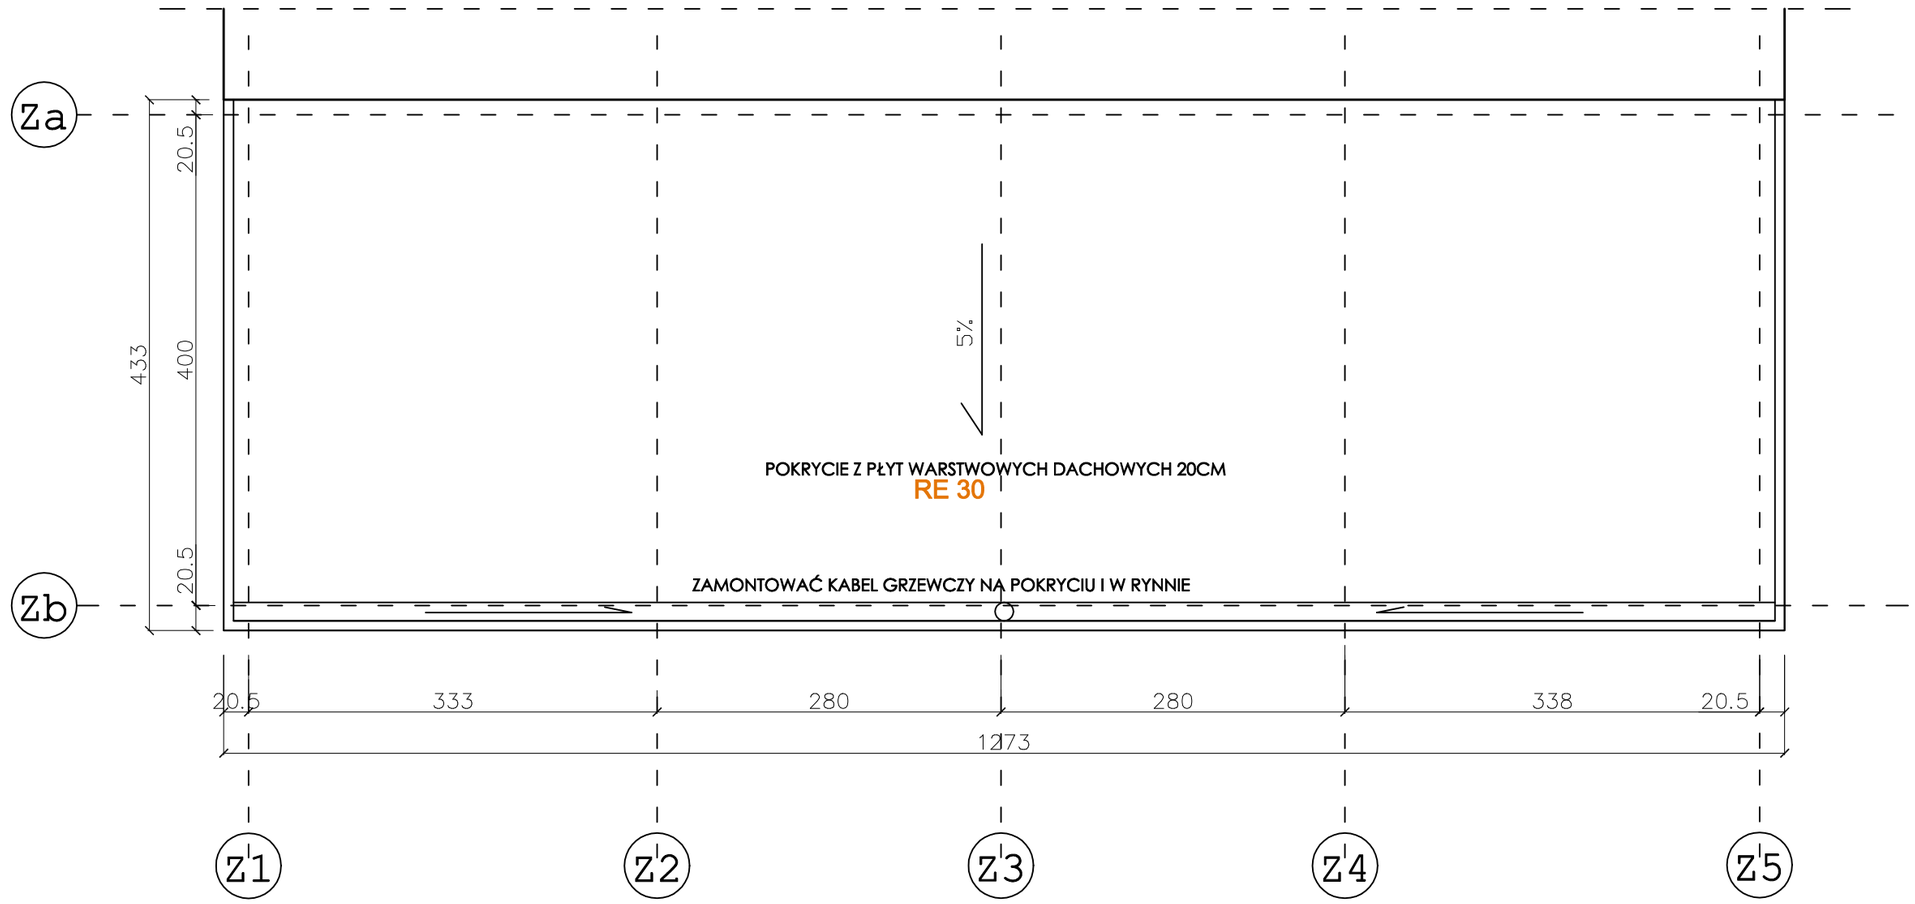

"ARCUS" S.C. 43-190 Mikołów ul. Wolności 15
tel.: 0-691-371-388, @: arcus.sc@gmail.com

INWESTOR:	**SZPITAL W KNUROWIE Sp. z o.o.** ul. Niepodległości 8, 44-190 Knurów			
LOKALIZACJA INWESTYCJI:	Szpital w Knurowie ul. Niepodległości 8, 44-190 Knurów, dz. nr 3529/5			
TEMAT:	PROJEKT PRZEBUDOWY PODJAZDU DLA KARETEK DO IZBY PRZYJĘĆ w ramach opracowania dokumentacji pn.: PRZEBUDOWA UKŁADU KOMUNIKACYJNEGO NA TERENIE SZPITALA W KNUROWIE CELEM DOSTOSOWANIA DROGI POŻAROWEJ DO OBOWIĄZUJĄCYCH PRZEPISÓW			
OPRACOWAŁ:	mgr inż. Szymon BROŻYNA			DATA: 09.2021
PROJEKTOWAŁ:	mgr inż. arch. Joanna NOWROT	59/SLOKK/ 2018/II		SKALA: 1:50
NAZWA RYSUNKU:	RZUT DACHU PODJAZDU DLA KARETEK			NR RYS.: **PK-3**

Rysunek, dokumentacja projektowa, projekt budowlany i wykonawczy są własnością projektanta i nie mogą być bez jego zgody ujawniane osobom trzecim w jakiej formie, kopiowane lub wykorzystywane do celów innych niż zlecone.