PROFIL PODŁUŻNY DROGA NR 3

SKALA 1:500/50

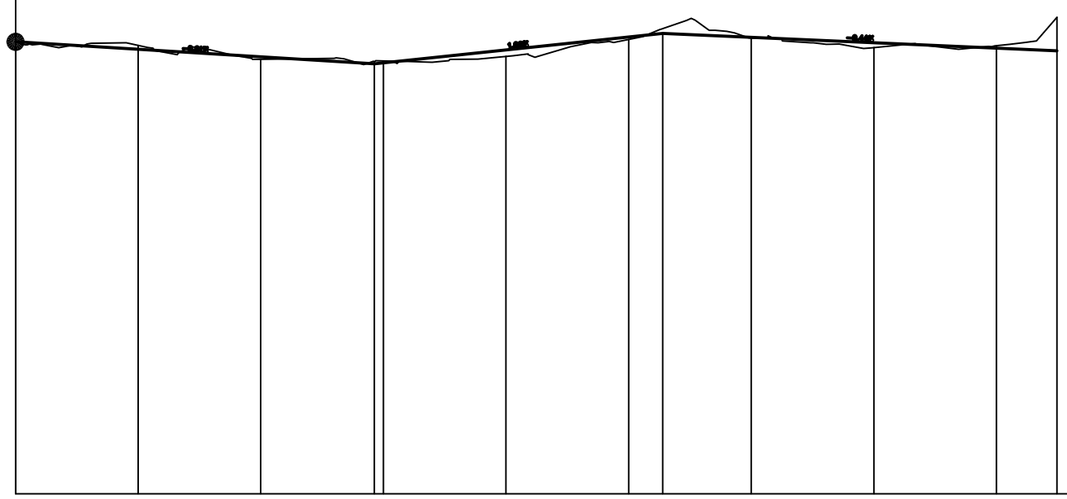

RZĘDNE NIWELETY	242.37	242.31	242.25	242.19	242.12	242.06	242.01 242.03	242.13	242.24	242.34	242.45	242.51	242.49	242.44	242.40	242.36	242.31	242.27	242.22
ELEMENTY NIWELETY	L=58.52m, i=−0.61%						L=47.03m, i=1.06%					L=64.33m, i=−0.44%							
RZĘDNE TERENU	242.37	242.50	242.31	242.28	242.09	242.10	242.06	242.06	242.13	242.27	242.41	242.74	242.43	242.35	242.28	242.29	242.30		
ELEMENTY TRASY	L=169.87m																		
ODLEGŁOŚCI	00.00	10.00	20.00	30.00	40.00	50.00	58.52 60.00	70.00	80.00	90.00	00.00	05.55	10.00	20.00	30.00	40.00	50.00	60.00	69.88
KILOMETRAŻ	0+000										0+100								0+170

"ARCUS" S.C. 43-190 Mikołów ul. Wolności 15
tel.: 0-691-371-388, @: arcus.sc@gmail.com

INWESTOR:	SZPITAL W KNUROWIE Sp. z o.o. ul. Niepodległości 8 10, 44-190 Knurów			
LOKALIZACJA INWESTYCJI:	Szpital w Knurowie ul. Niepodległości 8, 44-190 Knurów, dz. nr 3529/5			
TEMAT:	PBW PRZEBUDOWY UKŁADU KOMUNIKACYJNEGO NA TERENIE SZPITALA W KNUROWIE CELEM DOSTOSOWANIA DROGI POŻAROWEJ DO OBOWIĄZUJĄCYCH PRZEPISÓW			
PROJEKTOWAŁ:	inż. Piotr Zarzycki	517/02		DATA: 09.2021
SPRAWDZIŁ:				SKALA: 1:500/50
NAZWA RYSUNKU:	PROFIL PODŁUŻNY – DROGA NR 3			NR RYS.: D-02.2

Rysunek podlega ochronie prawnej. Egzemplarz przedstawiony do sprawdzenia i uzgodnienia. Bez zgody autora nie powielać i nie udostępniać osobom trzecim.