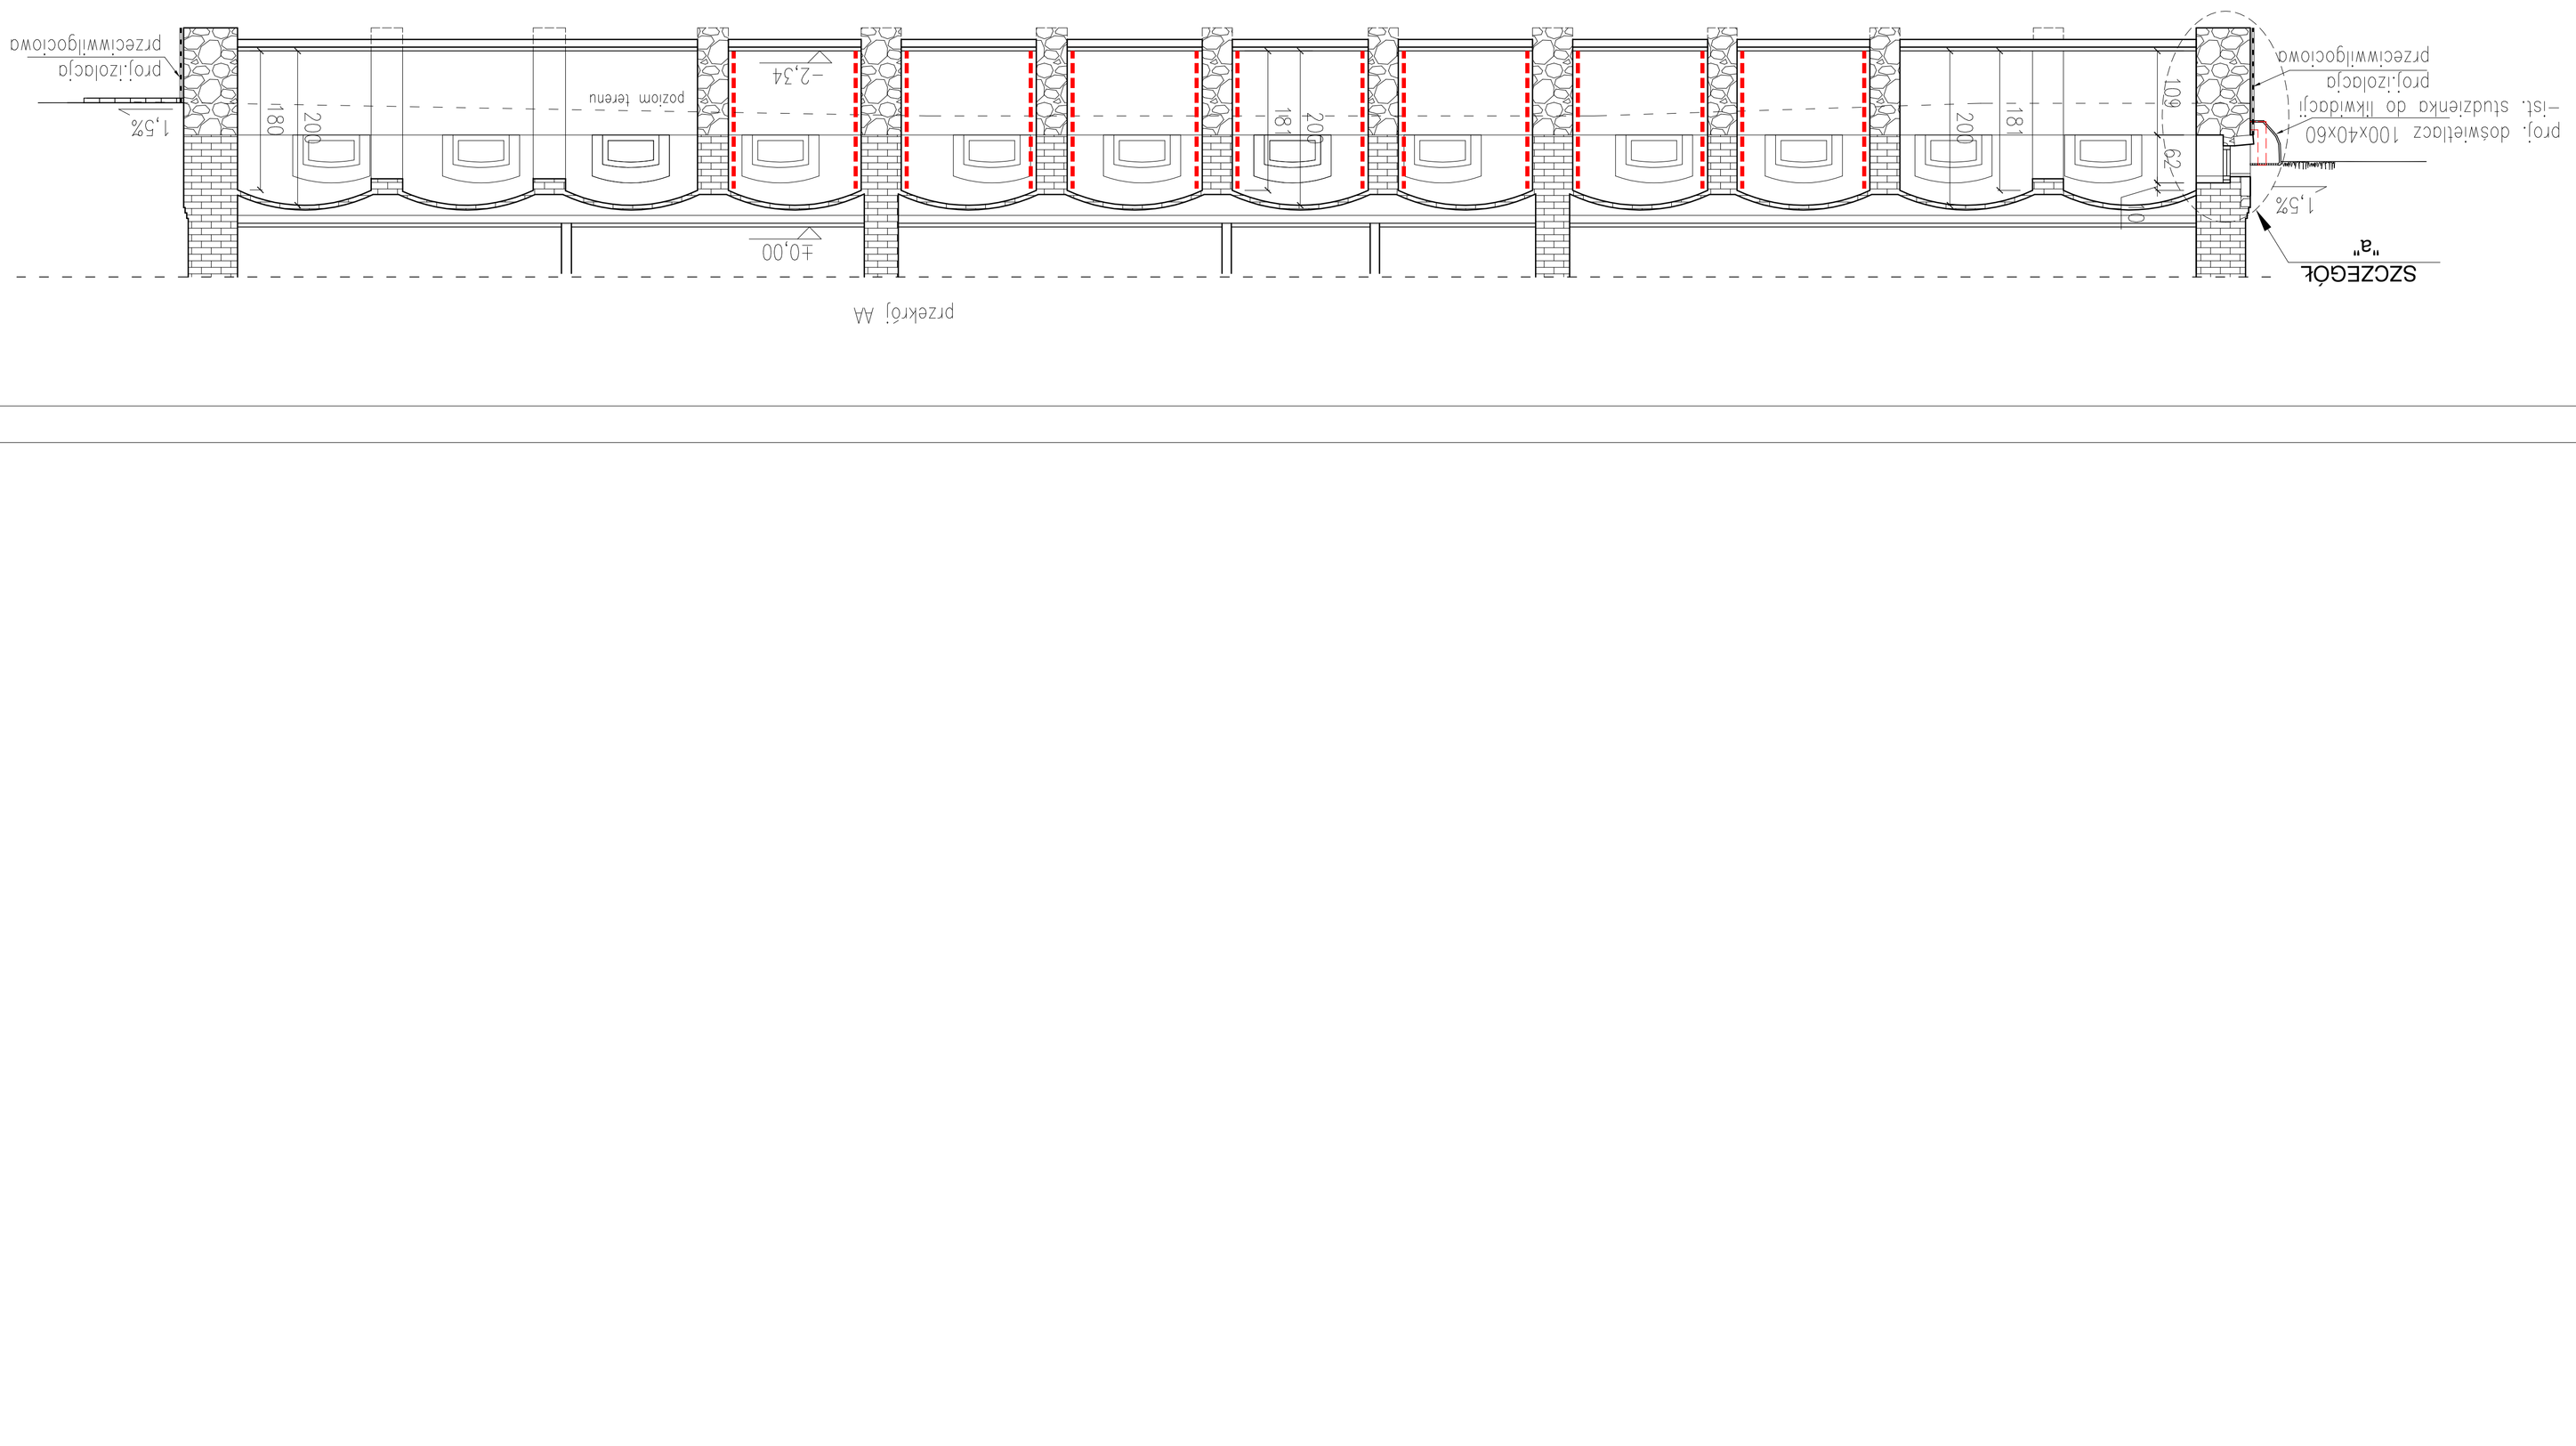

KONTUR
Bogda Matoga
ul.Arsenałów 15lb
44 -151 Gliwice

TEMAT I ZAKRES PRACY: IZOLACJA PRZECIWWILGOCIOWA ŚCIAN BUDYNKU ZESPOŁU SZKÓŁ SPECJALNYCH W PYSKOWICACH
42-120 PYSKOWICE, UL.PONIATOWSKIEGO 2

mgr inż. arch.BOGDA MATOGA upr. nr 486/01	PROJEKTOWAŁ AA, BB		
DATA 02.2024	FAZA projekt wykonawczy	SKALA 1:50	NR RYSUNKU 7