
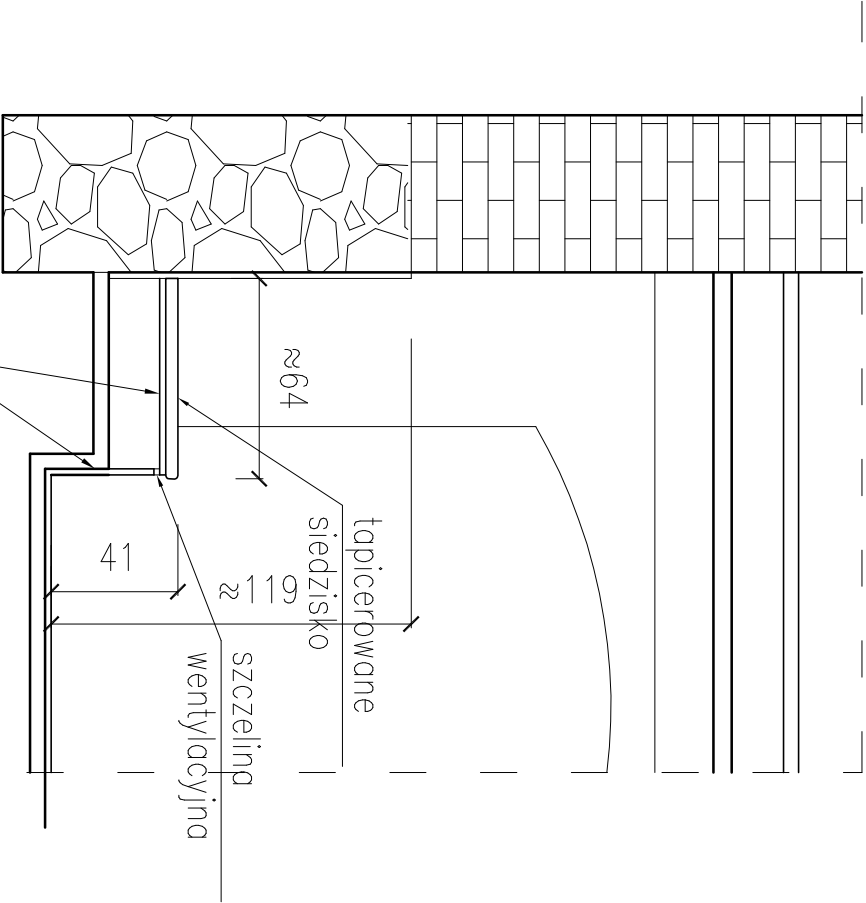


PRZEKRÓJ XX

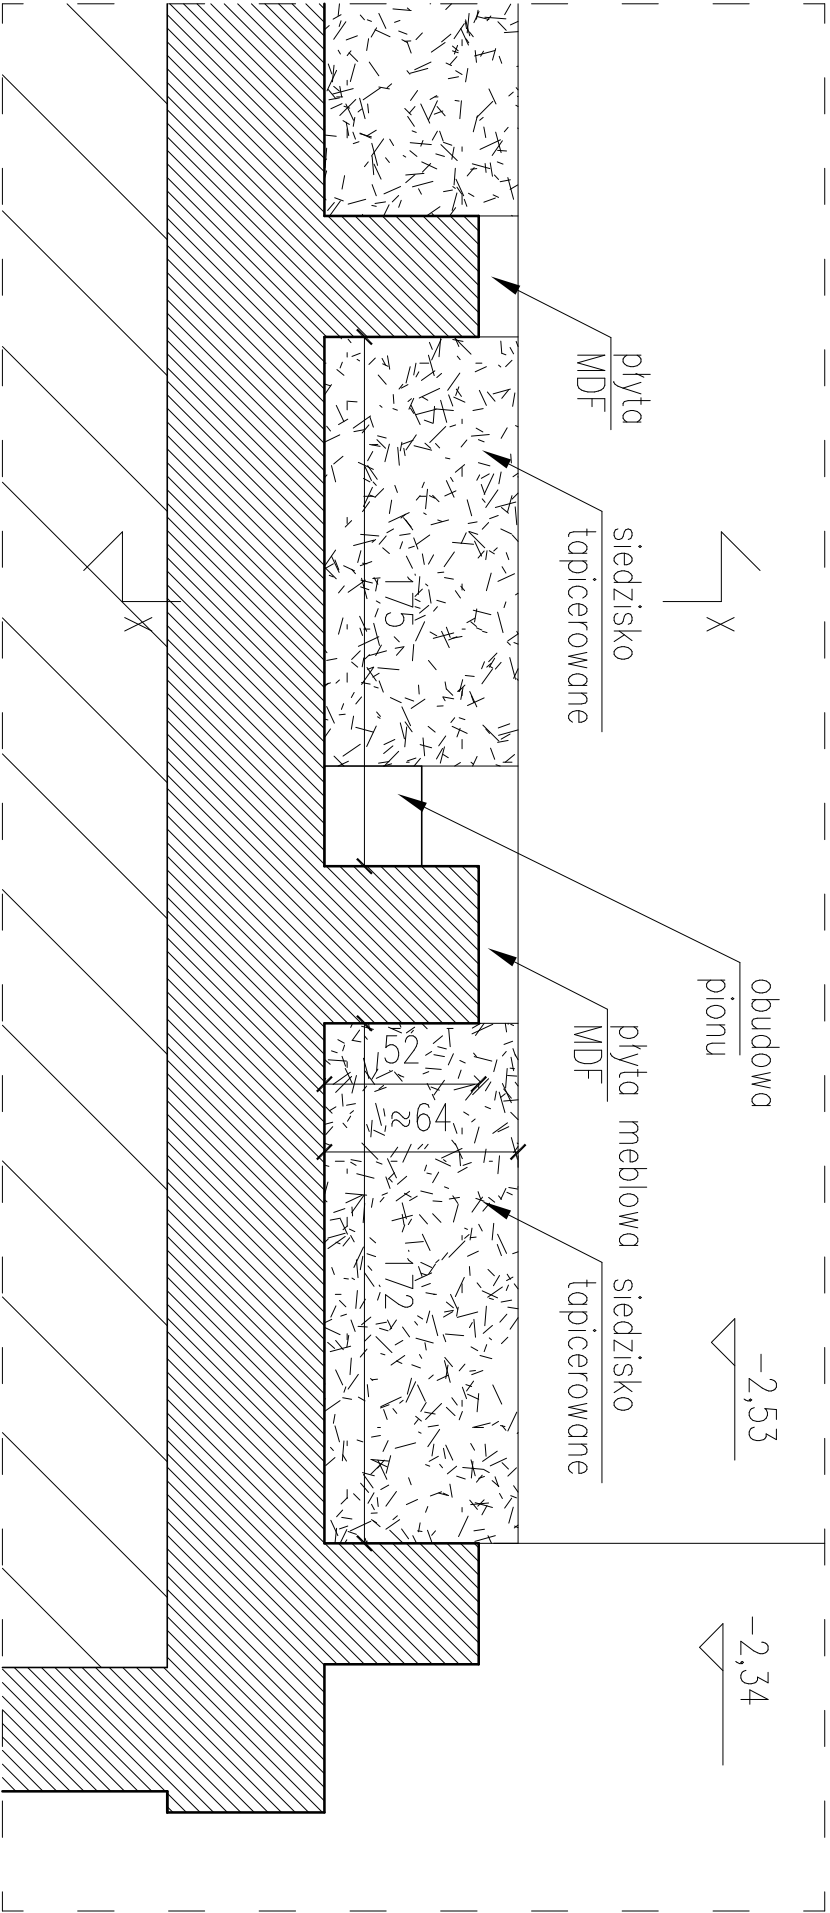

laminowana
płyta MDF

PRZEKRÓJ XX