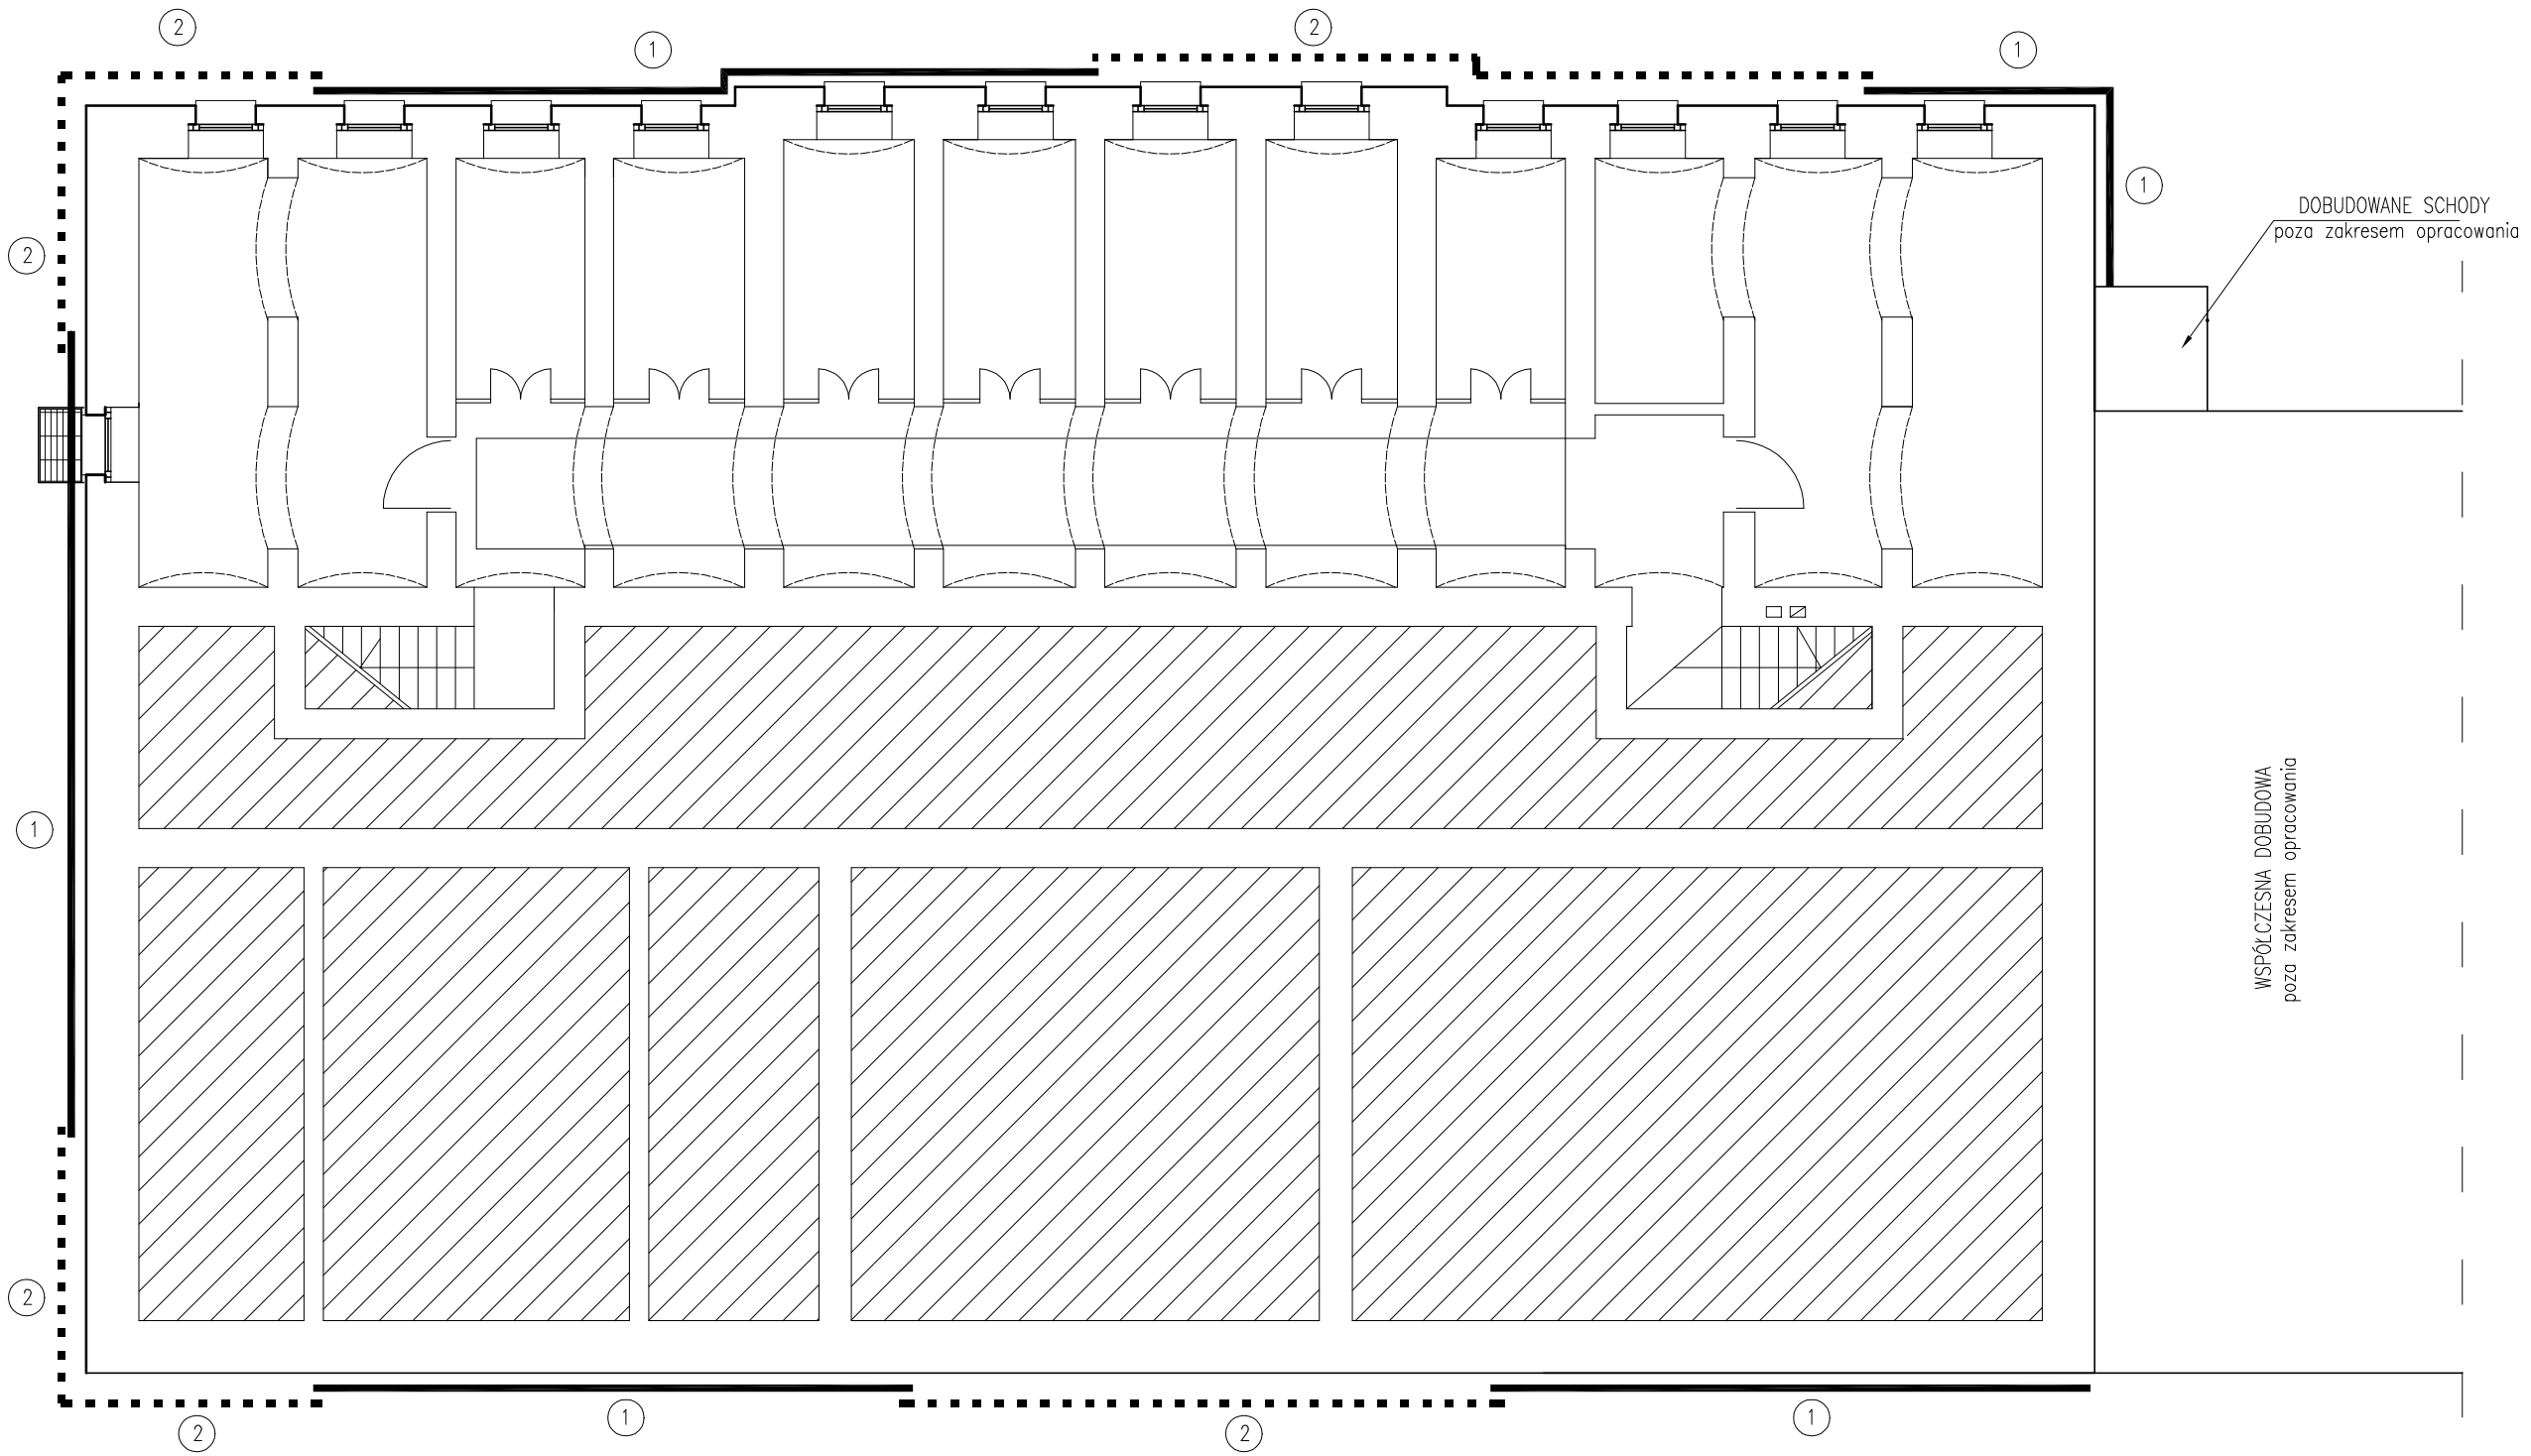

1/2 NAPRZEMIENNA KOLEJNOŚĆ WYKONYWANIA WYKOPÓW

SCHEMAT WYKOPU

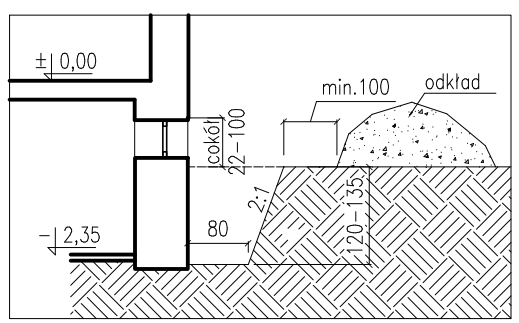

KONTUR
Bogda Matoga
ul. Architektów 158 b
44 - 151 Gliwice

TEMAT OPRACOWANIA: IZOLACJA PRZECIWWILGOCIOWA ŚCIAN BUDYNKU ZESPOŁU SZKÓŁ SPECJALNYCH W PYSKOWICACH
42-120 PYSKOWICE, UL.PONIATOWSKIEGO 2

PROJEKTOWAŁ: mgr inż. arch.BOGDA MATOGA upr. nr 486/01

TREŚĆ RYSUNKU: KOLEJNOŚĆ WYKONYWANIA WYKOPÓW - schemat

NR RYSUNKU: 4

DATA: 02/2024 | FAZA: projekt wykonawczy | SKALA: 1:100