



Schemat konstrukcji ściany w osi 2

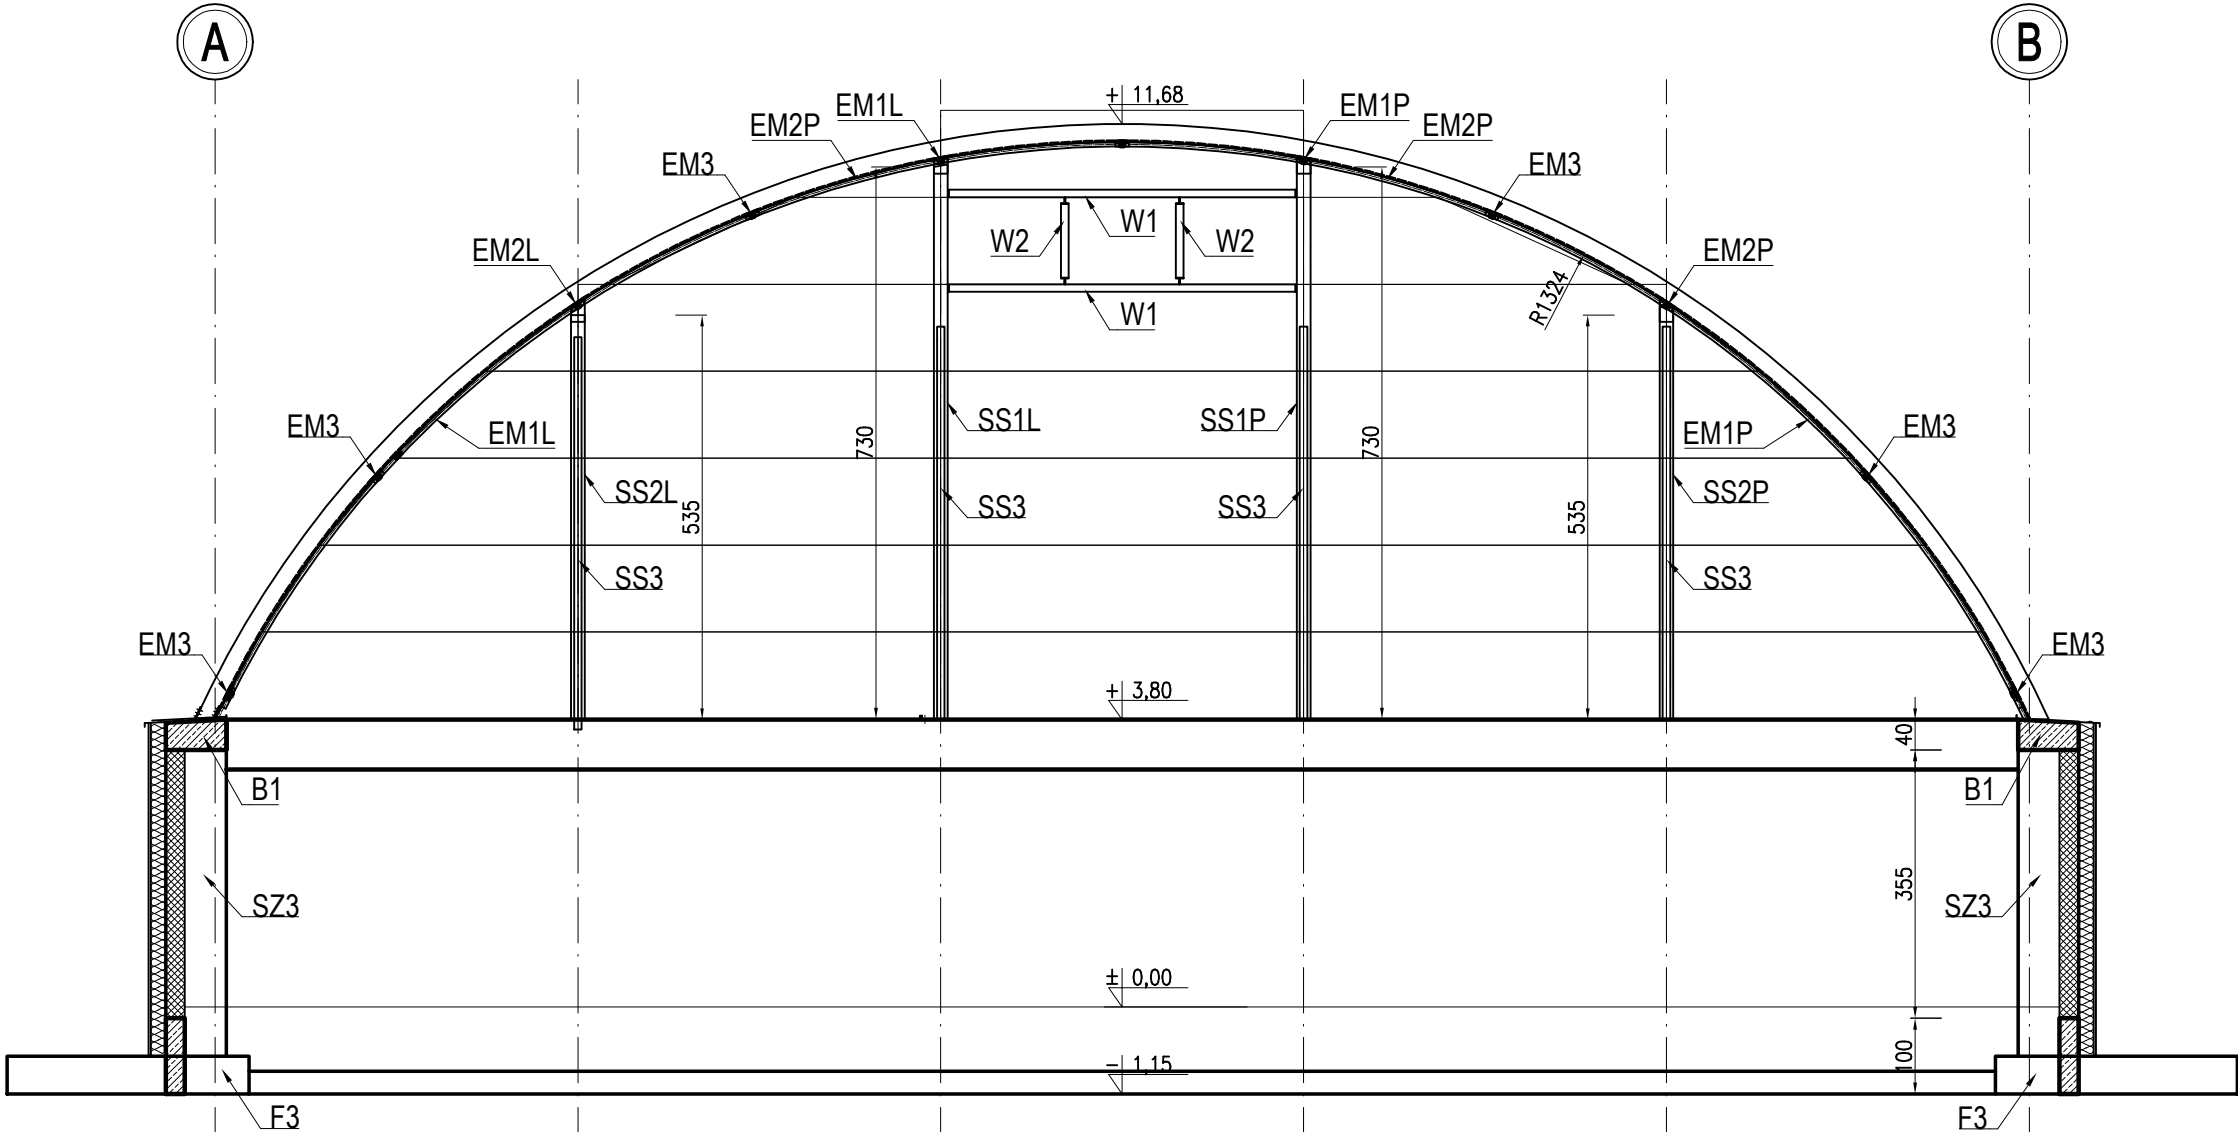

Schemat konstrukcji ściany w osi 9

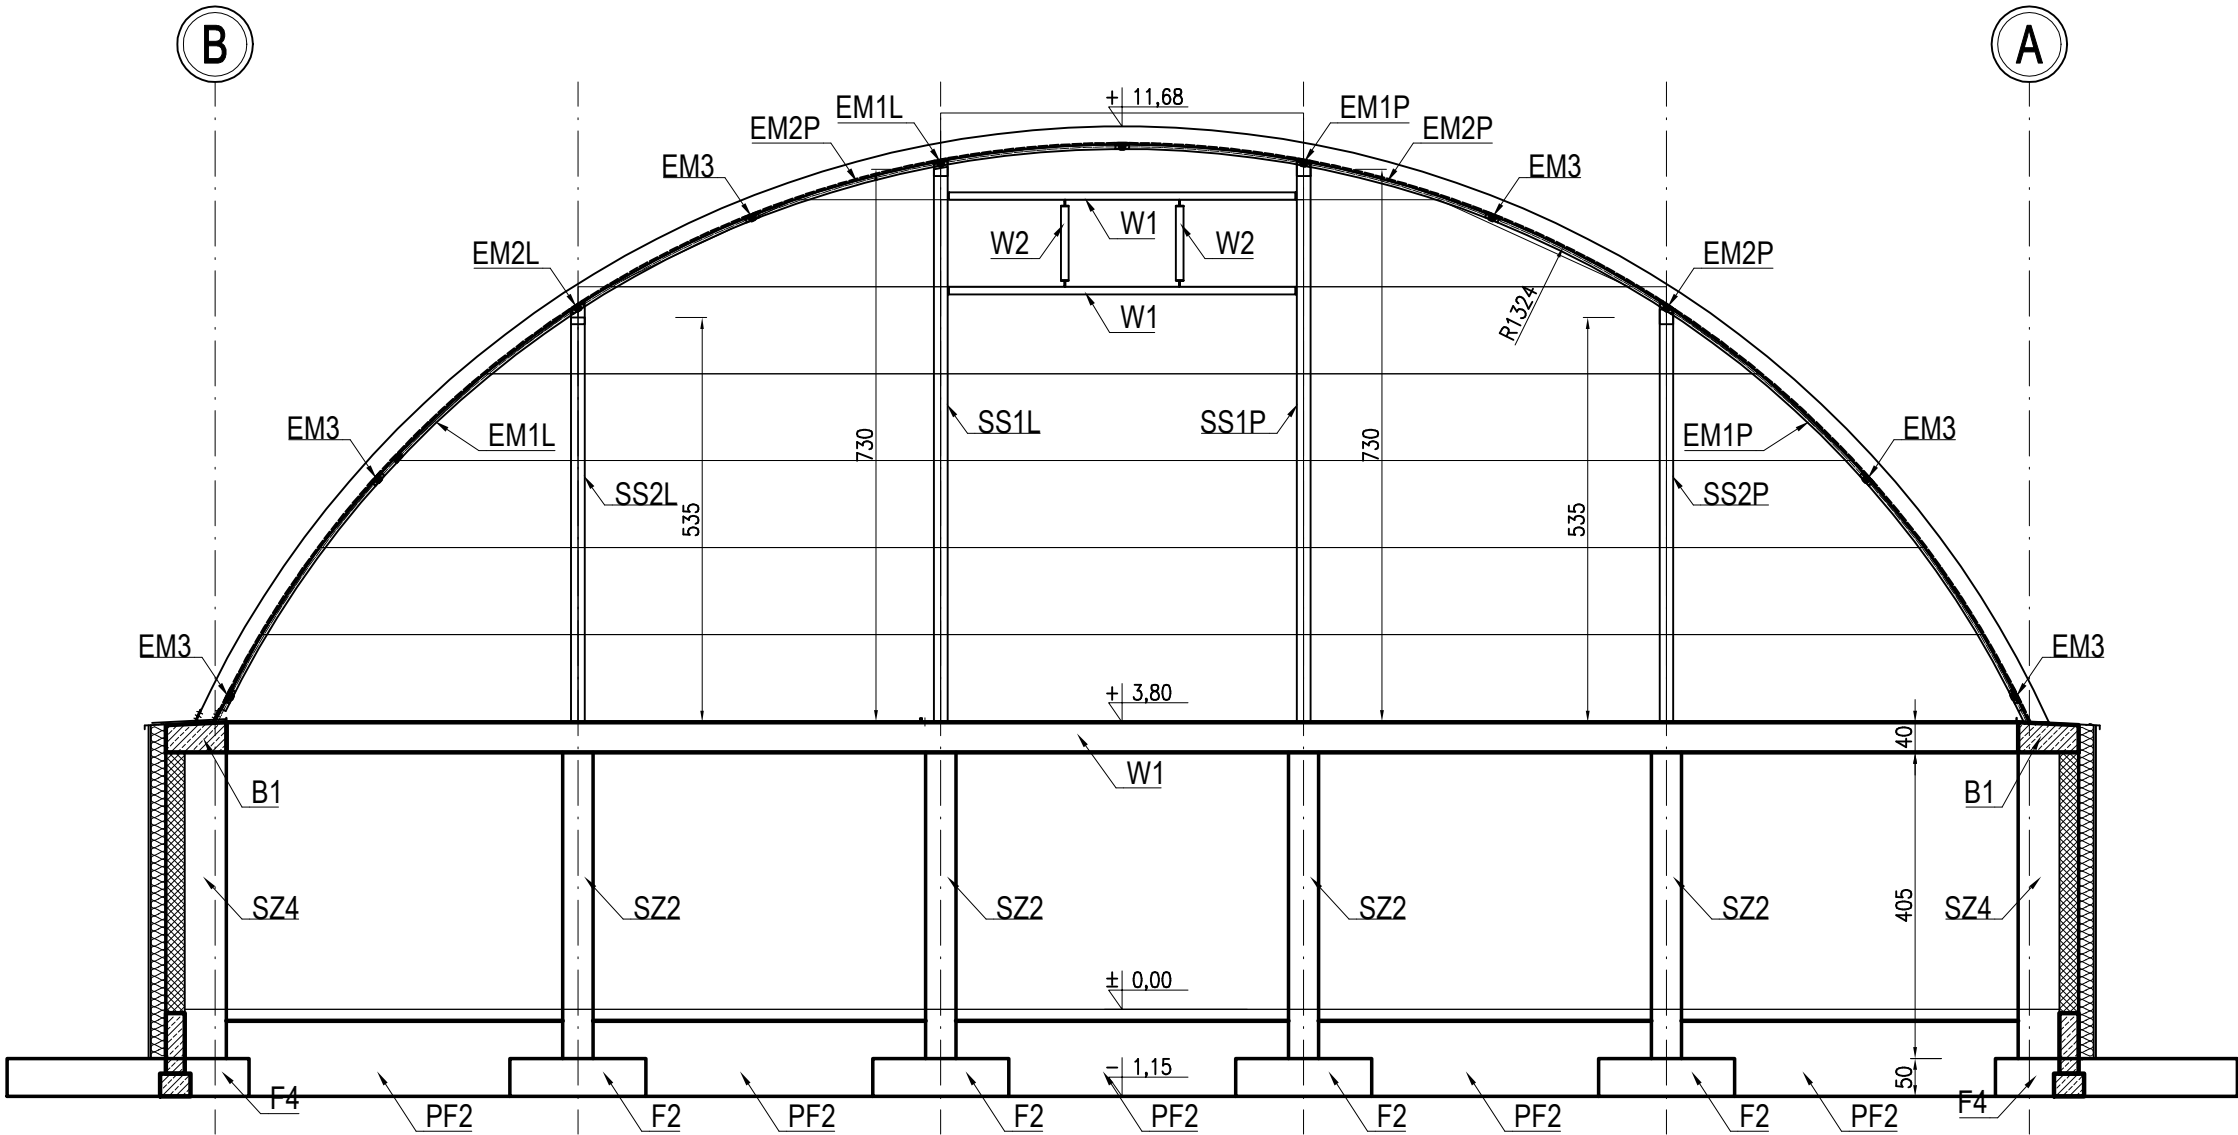

Temat projektu				<div>PROJEKT 3</div> <div></div> <div>PROJEKT</div>	
HALA SPORTOWA WRAZ Z ZAGOSPODAROWNIEM TERENU					
Adres inwestycji				Marek Pelc	
ul. Kardynała Stefana Wyszyńskiego 37, 44-120 Pyskowice, dz. nr 1402/8				44 - 200 Rybnik, ul. Św. Antoniego 1	
Inwestor:				tel.: 607 29 39 73	
Powiat Gliwicki				e-mail: biuro@projekt3.pl	
ul. Zygmunta Starego 17, 44 -100 Gliwice				Data: 08 MARCA 2024	
	Imię i nazwisko / specjalność	Nr upr.	Podpis	Faza/Branża:	PW / KONSTRUKCJA
Proj. arch. :	inż. Krzysztof Sobik	601/01		Nazwa rysunku:	SCHEMAT KONSTRUKCJI ŚCIAN W OSI 2 I 9
Spr. arch. :	inż. Piotr Motyka	SLK/0988/-			
	specjalność konstrukcyjna bez ograniczeń	-/PWOK/05			
				Skala:	Nr rysunku:
				1:100	K.03