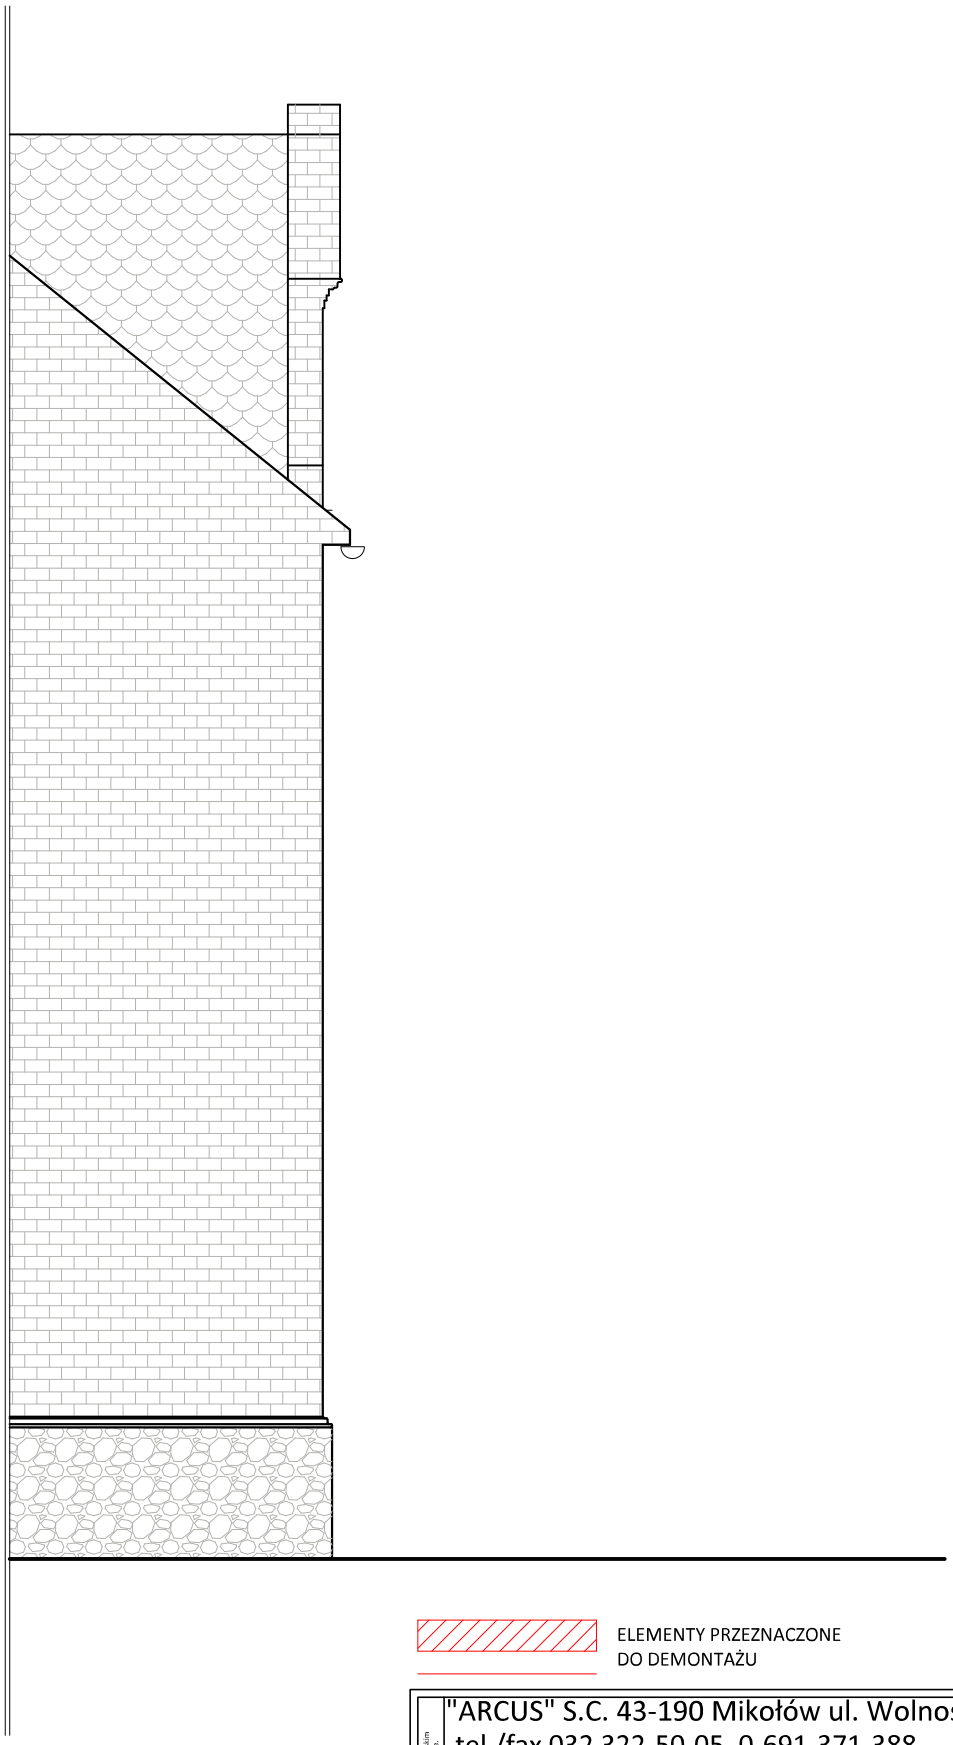

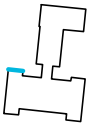

ELEMENTY PRZEZNACZONE
DO DEMONTAŻU

Rysunek podlega ochronie prawnej zgodnie z przepisami Ustawy z dnia 04.02.1994 o Prawie autorskim i prawach pokrewnych. Powielanie oraz wykorzystanie rysunku bez zgody autora jest zabronione.

"ARCUS" S.C. 43-190 Mikołów ul. Wolności 15
tel./fax 032 322-50-05, 0-691-371-388

INWESTOR:	**POWIAT GLIWICE** **UL. ZYGMUNTA STAREGO 17, 44-100 GLIWICE**				
LOKALIZACJA:	44-120 Pyskowice ul. Kardynała Stefana Wyszyńskiego 37, dz. nr 1398/9				
TEMAT:	BUDOWA URZĄDZENIA DŹWIGOWEGO ZEWNĘTRZNEGO PRZY BUDYNKU ZESPOŁU SZKÓŁ IM. M. KONOPNICKIEJ W PYSKOWICACH				
PROJEKTOWAŁ:	mgr inż. arch. Witold GAŃKO	72/SLOKK/ 2017/II		SKALA:	DATA:
OPRACOWAŁ:	tech. bud. Kinga PAJĄK			1:50	06.2023
NAZWA RYSUNKU:	**ELEWACJA PÓŁNOCNA**			NR RYS.: **INW-7**	