ETAP 1

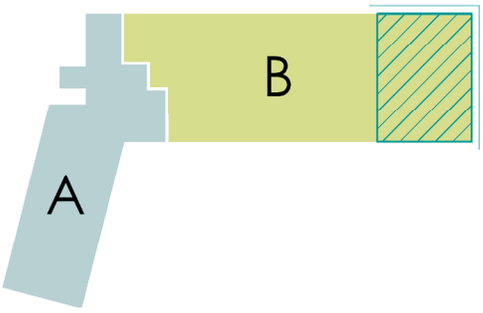

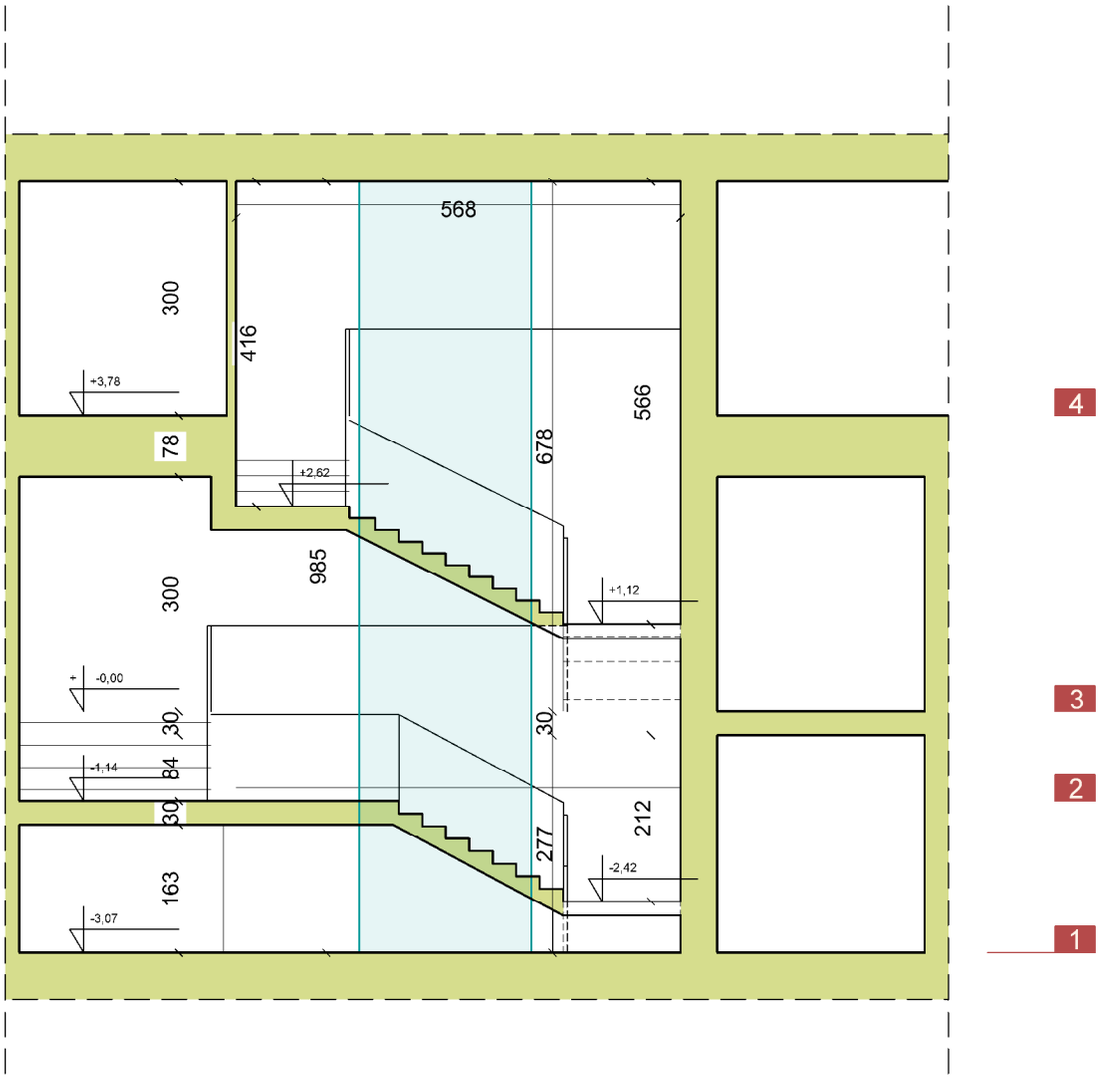

PRZEKRÓJ A-A
1:100

PROPONOWANA STREFA WYZNACZONA POD DŹWIG OSOBOWY

UMIEJSCOWIENIE PRZYSTANKÓW DŹWIGU OSOBOWEGO (PRZEKRÓJ)

Rysunek podlega ochronie prawnej zgodnie z przepisami Ustawy z dn. 04.02.1994 o Prawie autorskim i prawach pokrewnych. Powielanie oraz wykorzystanie rysunku bez zgody autora jest zabronione.

"ARCUS" S.C. 43-190 Mikołów ul. Wolności 15
tel.: 691-371-388, 697-881-388

INWESTOR:	Powiat Gliwicki, ul. Zygmunta Starego 17, 44-100 Gliwice			
LOKALIZACJA INWESTYCJI:	**Ul. Szpitalna 25, 44-196 Knurów**			
TEMAT:	ADAPTACJA BUDYNKU PRZY ULICY SZPITALNEJ 25 W KNUROWIE NA POTRZEBY PLACÓWEK OŚWIATOWYCH			
OPRACOWAŁ:	tech. bud. Kinga PAJĄK			DATA: 08.2024
PROJEKTOWAŁ:	mgr inż. Adrian GARCORZ	SLK/1988 /POOK/07		SKALA: 1:100
NAZWA RYSUNKU:	PRZEKRÓJ A-A			NR RYS.: E1_04