


ETAP 2

SCHEMAT INSTALACJI WODY
1:100

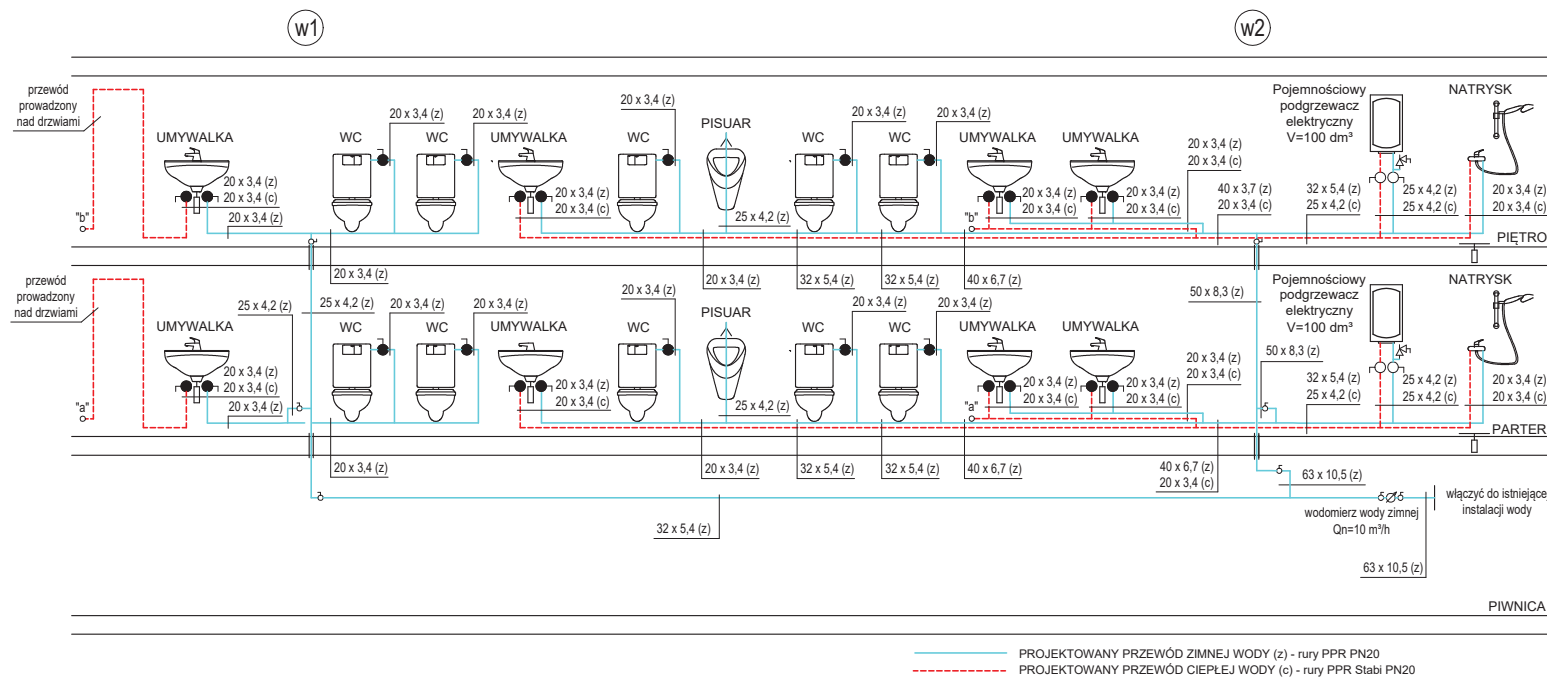

<