


ETAP 2

SCHEMAT INSTALACJI KANALIZACJI SANITARNEJ 1:100

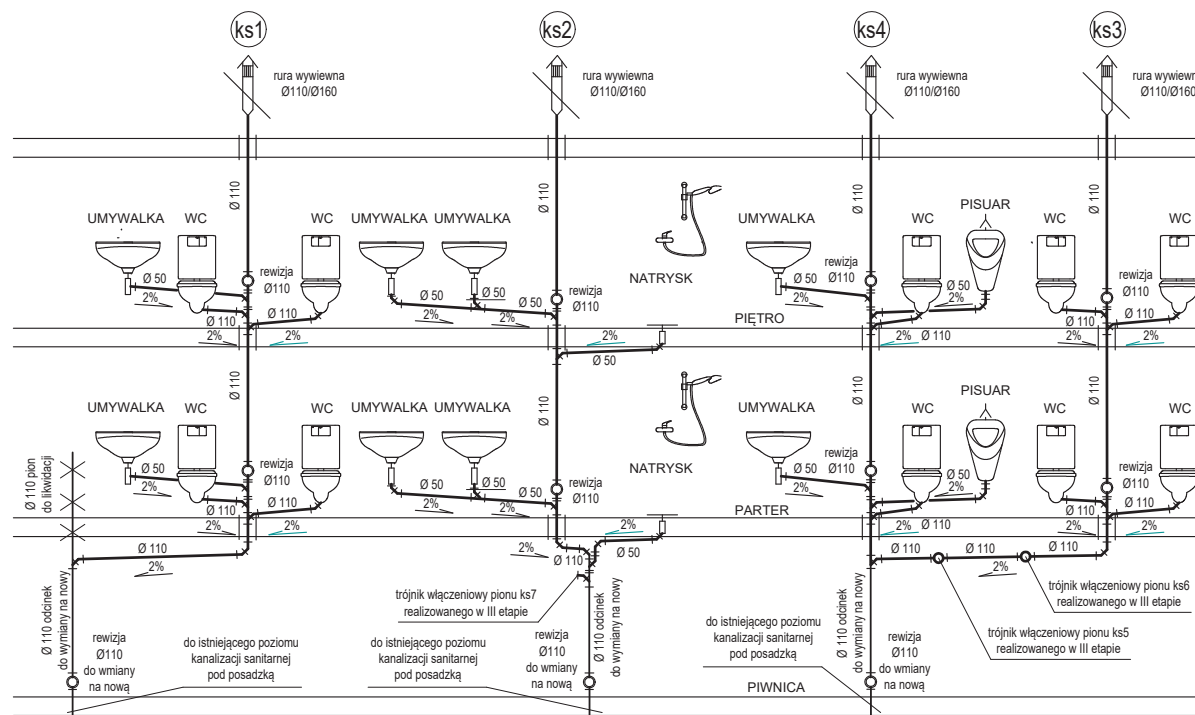

"ARCUS" S.C. 43-190 Mikołów ul. Wolności 15 tel.: 691-371-388, 697-881-388			
INWESTOR:	Powiat Gliwicki, ul. Zygmunta Starego 17, 44-100 Gliwice		
LOKALIZACJA INWESTYCJI:	Ul. Szpitalna 25, 44-196 Knurów		
TEMAT:	ADAPTACJA BUDYNKU PRZY ULICY SZPITALNEJ 25 W KNUROWIE NA POTRZEBY PLACÓWEK OŚWIATOWYCH		
OPRACOWAŁ:	mgr inż. Piotr Goryczka	579/01 SLK/IS/575/02	DATA: 08.2024
PROJEKTOWAŁ:	mgr inż. Piotr Goryczka	579/01 SLK/IS/575/02	SKALA: 1:100
NAZWA RYSUNKU:	SCHEMAT INSTALACJI KANALIZACJI SANITARNEJ		
			NR RYS.: E2_WK5