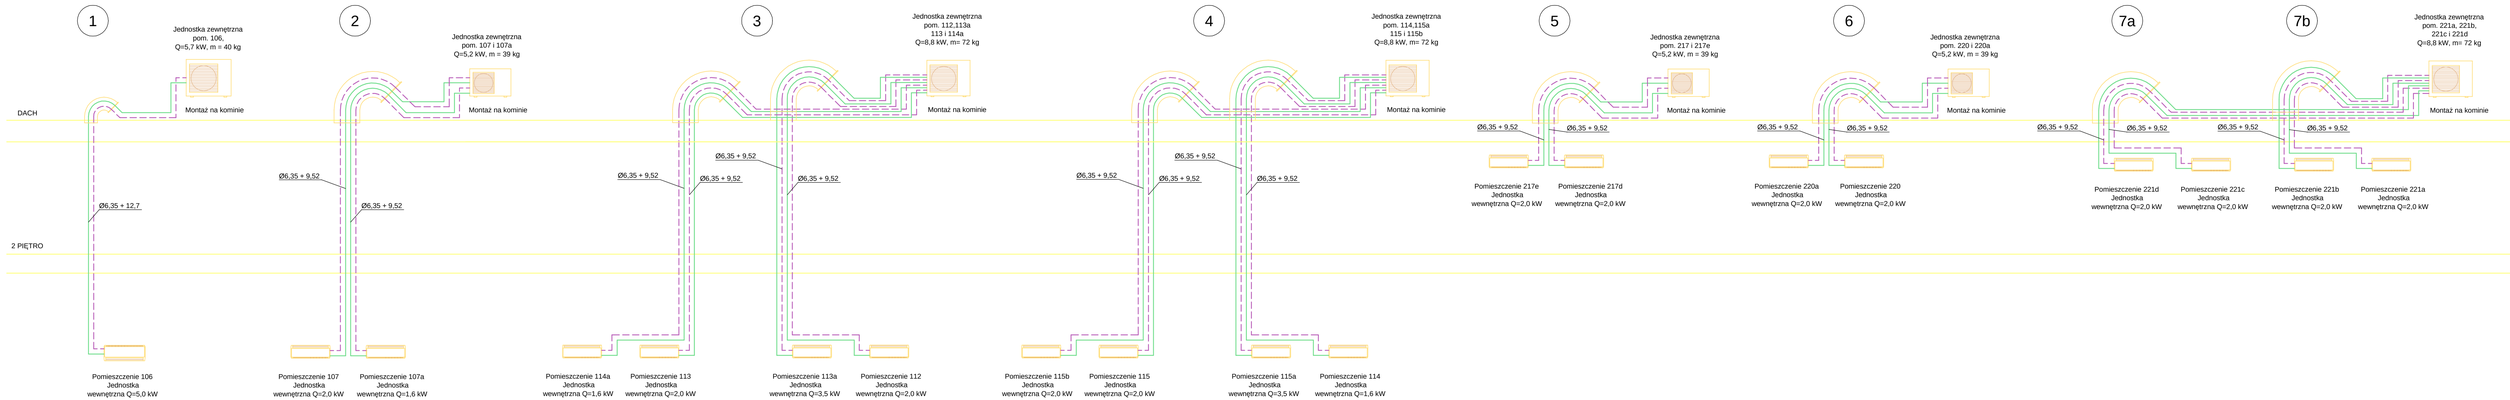

"ARCUS" S.C. 43-190 Mikołów ul. Wolności 15
tel.: 691-371-388, 697-881-388

INWESTOR:	POWIAT GLIWICKI
LOKALIZACJA INWESTYCJI:	44-100 Gliwice, ul. Zygmunta Starego 17
TEMAT:	REMONT DACHÓW NA BUDYNKACH STAROSTWA POWIATOWEGO W GLIWICACH
PROJEKTOWAŁ:	mgr inż. Piotr GORYCZKA — 579/01
DATA:	06.2025
SKALA:	
NAZWA RYSUNKU:	BUDYNEK A, SCHEMAT
NR RYS.:	**A-4**