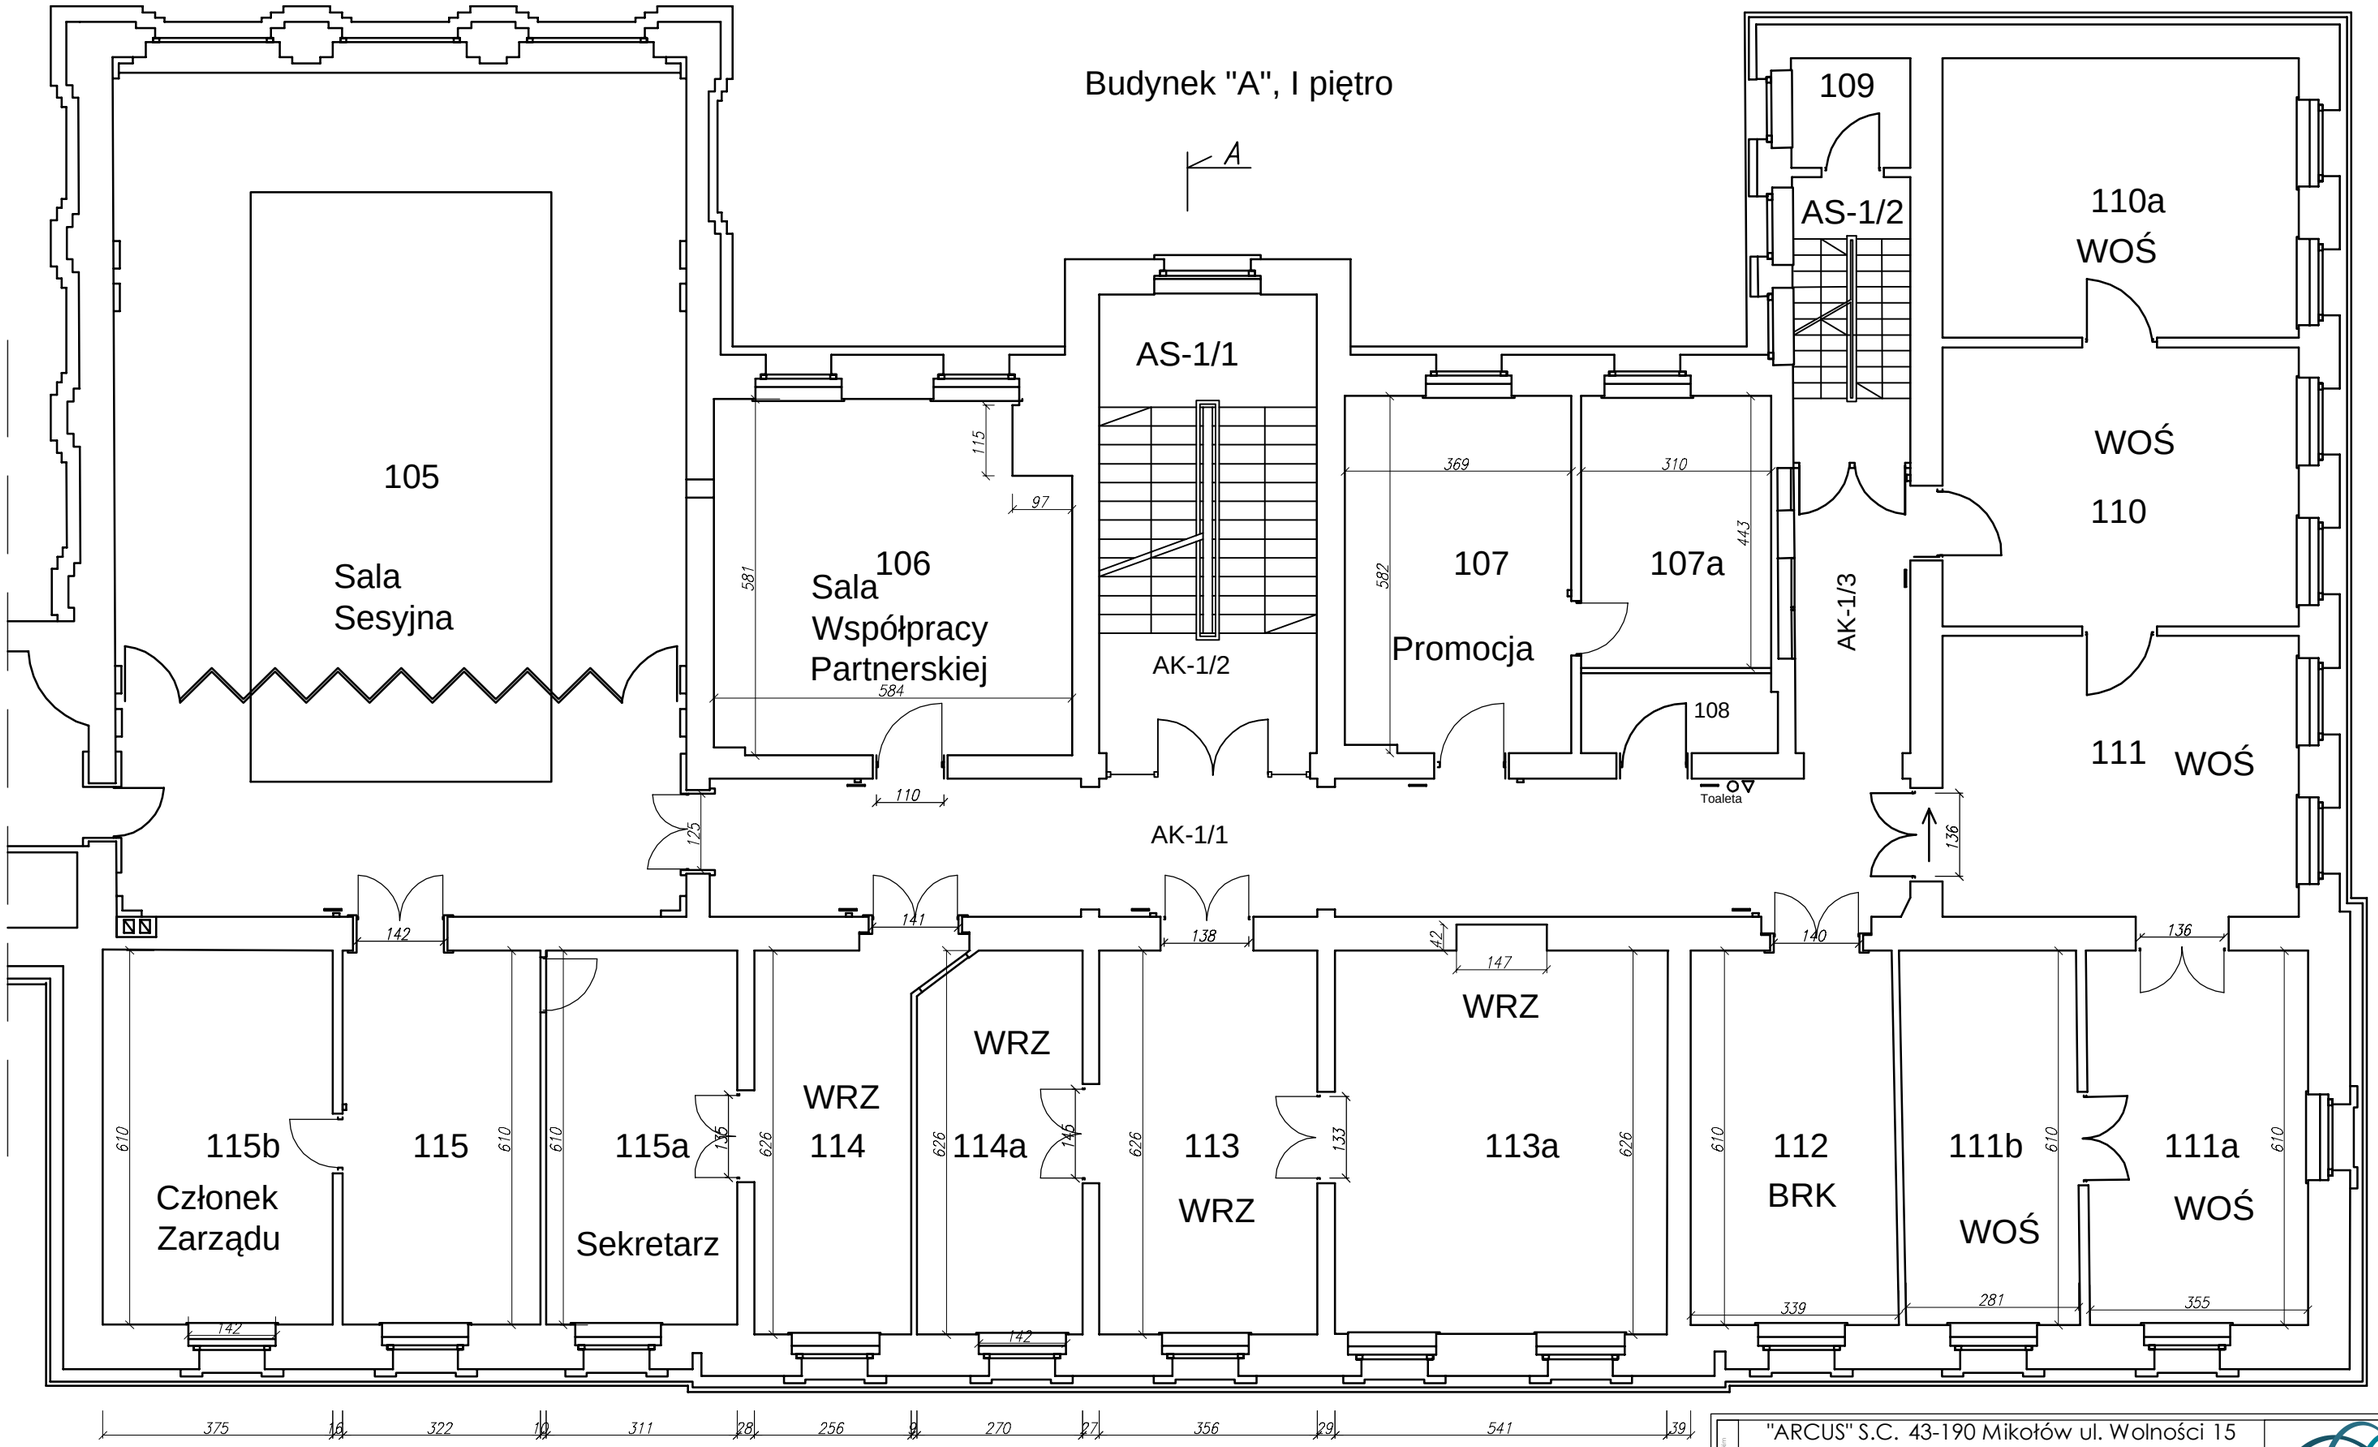

"ARCUS" S.C. 43-190 Mikołów ul. Wolności 15
tel.: 691-371-388, 697-881-388

ARCUS

INWESTOR:	POWIAT GLIWICKI
LOKALIZACJA INWESTYCJI:	44-100 Gliwice, ul. Zygmunta Starego 17
TEMAT:	REMONT DACHÓW NA BUDYNKACH STAROSTWA POWIATOWEGO W GLIWICACH
PROJEKTOWAŁ:	mgr inż. Sebastian Moroń — SLK/2862/PWOK/10
DATA:	06.2025
SKALA:	1:100
NAZWA RYSUNKU:	Rzut I piętra - Budynek A
NR RYS.:	1

Na rysunek podstawowy poszczególne zgodnie z przepisami Ustawy z dnia 04.02.1994 r. Prawo autorskie i prawa pokrewne (Dz.U. 2006 r. Nr 90 poz. 631 z późniejszymi zmianami).