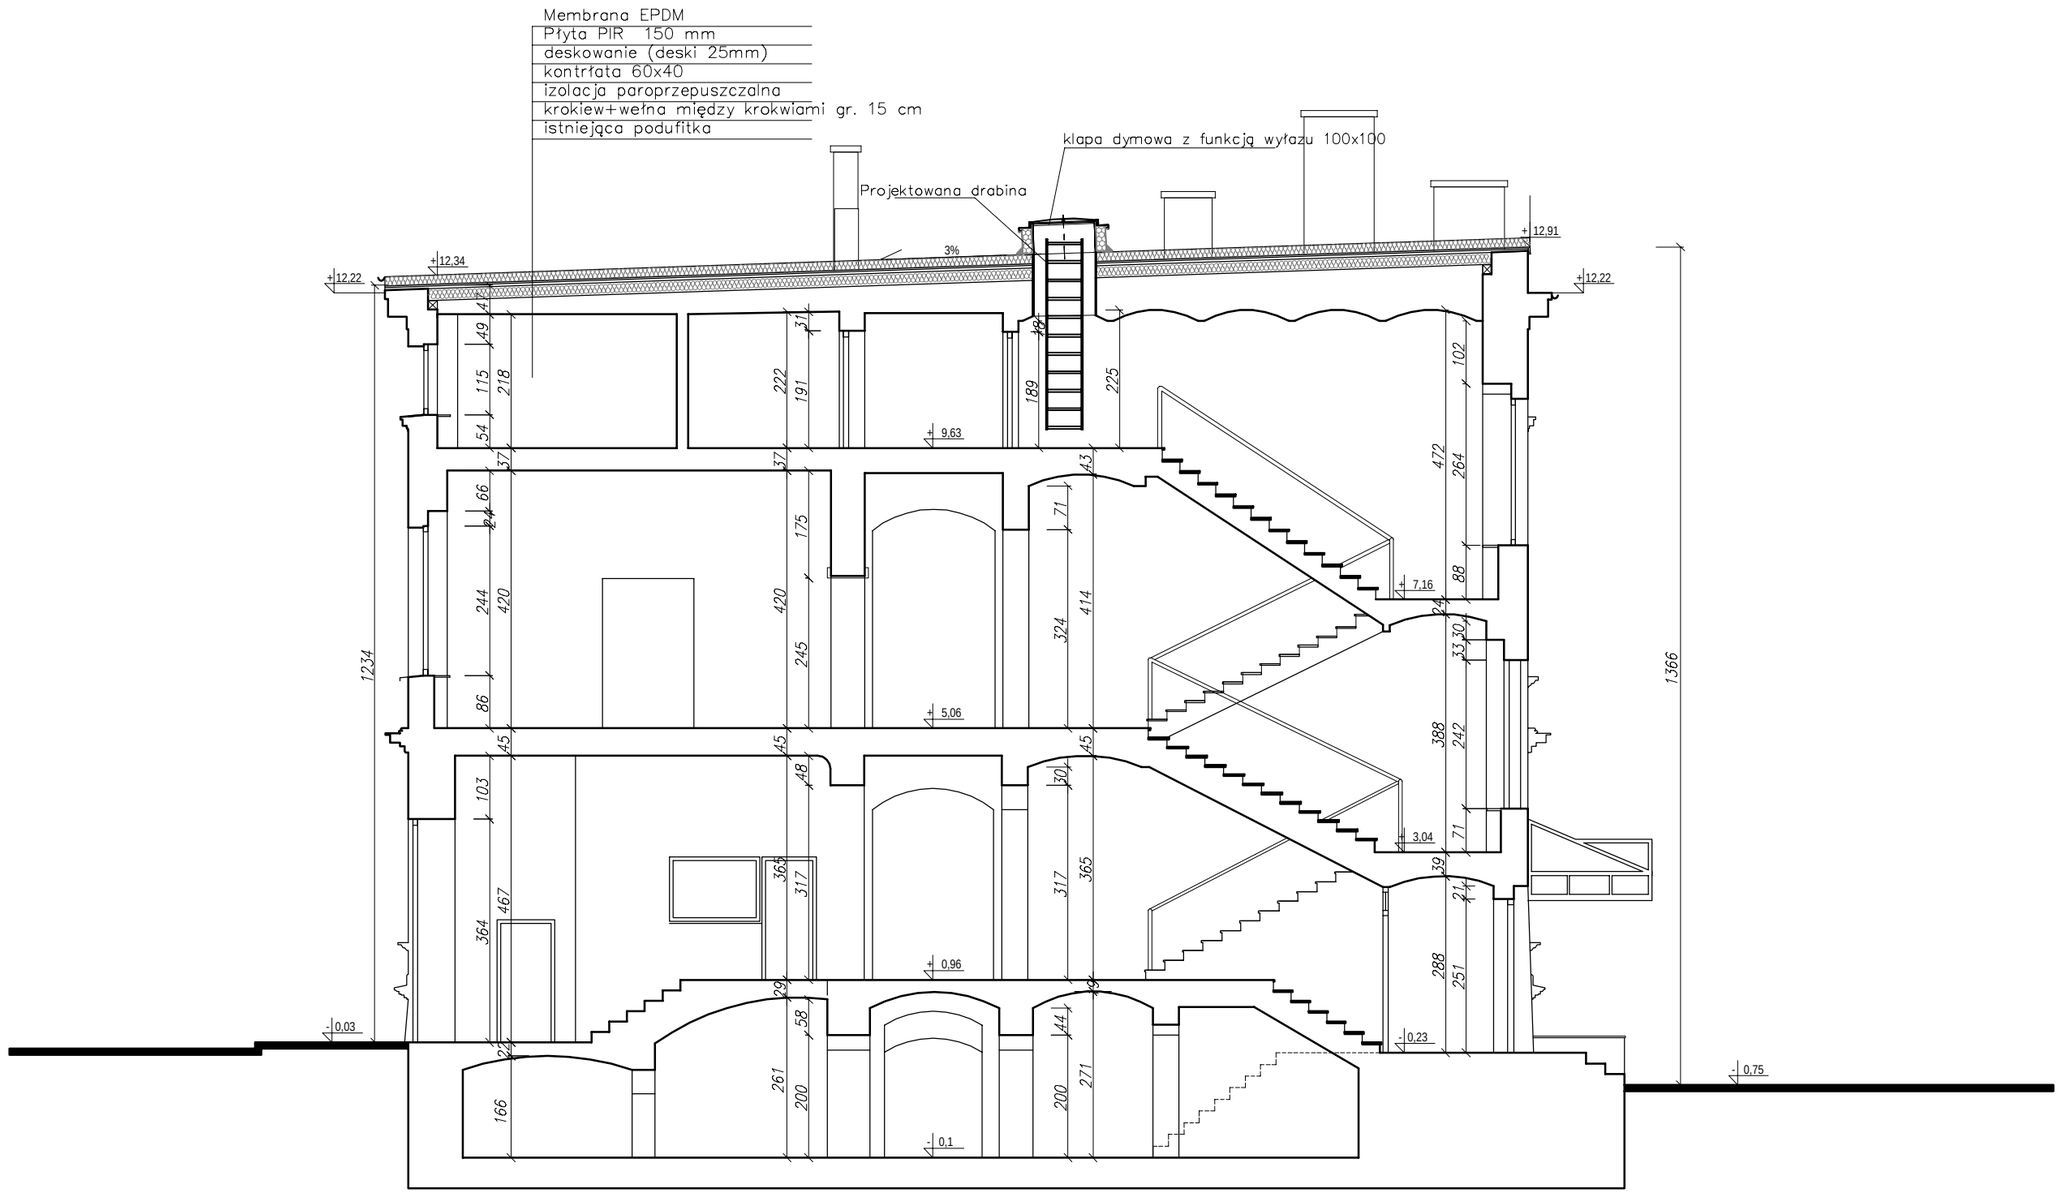

"ARCUS" S.C. 43-190 Mikołów ul. Wolności 15 tel.: 691-371-388, 697-881-388				
INWESTOR:	POWIAT GLIWICKI			
LOKALIZACJA INWESTYCJI:	44-100 Gliwice, ul. Zygmunta Starego 17			
TEMAT:	REMONT DACHÓW NA BUDYNKACH STAROSTWA POWIATOWEGO W GLIWICACH			
PROJEKTOWAŁ:	mgr inż. Sebastian Moroń	SLK/2862/PWOK/10		DATA: 06.2025
				SKALA: 1:100
NAZWA RYSUNKU:	Przekrój A-A			NR RYS.: 4

Rysunek podlega ochronie prawnej zgodnie z przepisami Ustawy z dnia 04.02.1994 r. Prawo autorskie i prawa pokrewne (Dz.U. 2006 nr 90 poz. 631 z późniejszymi zmianami).