


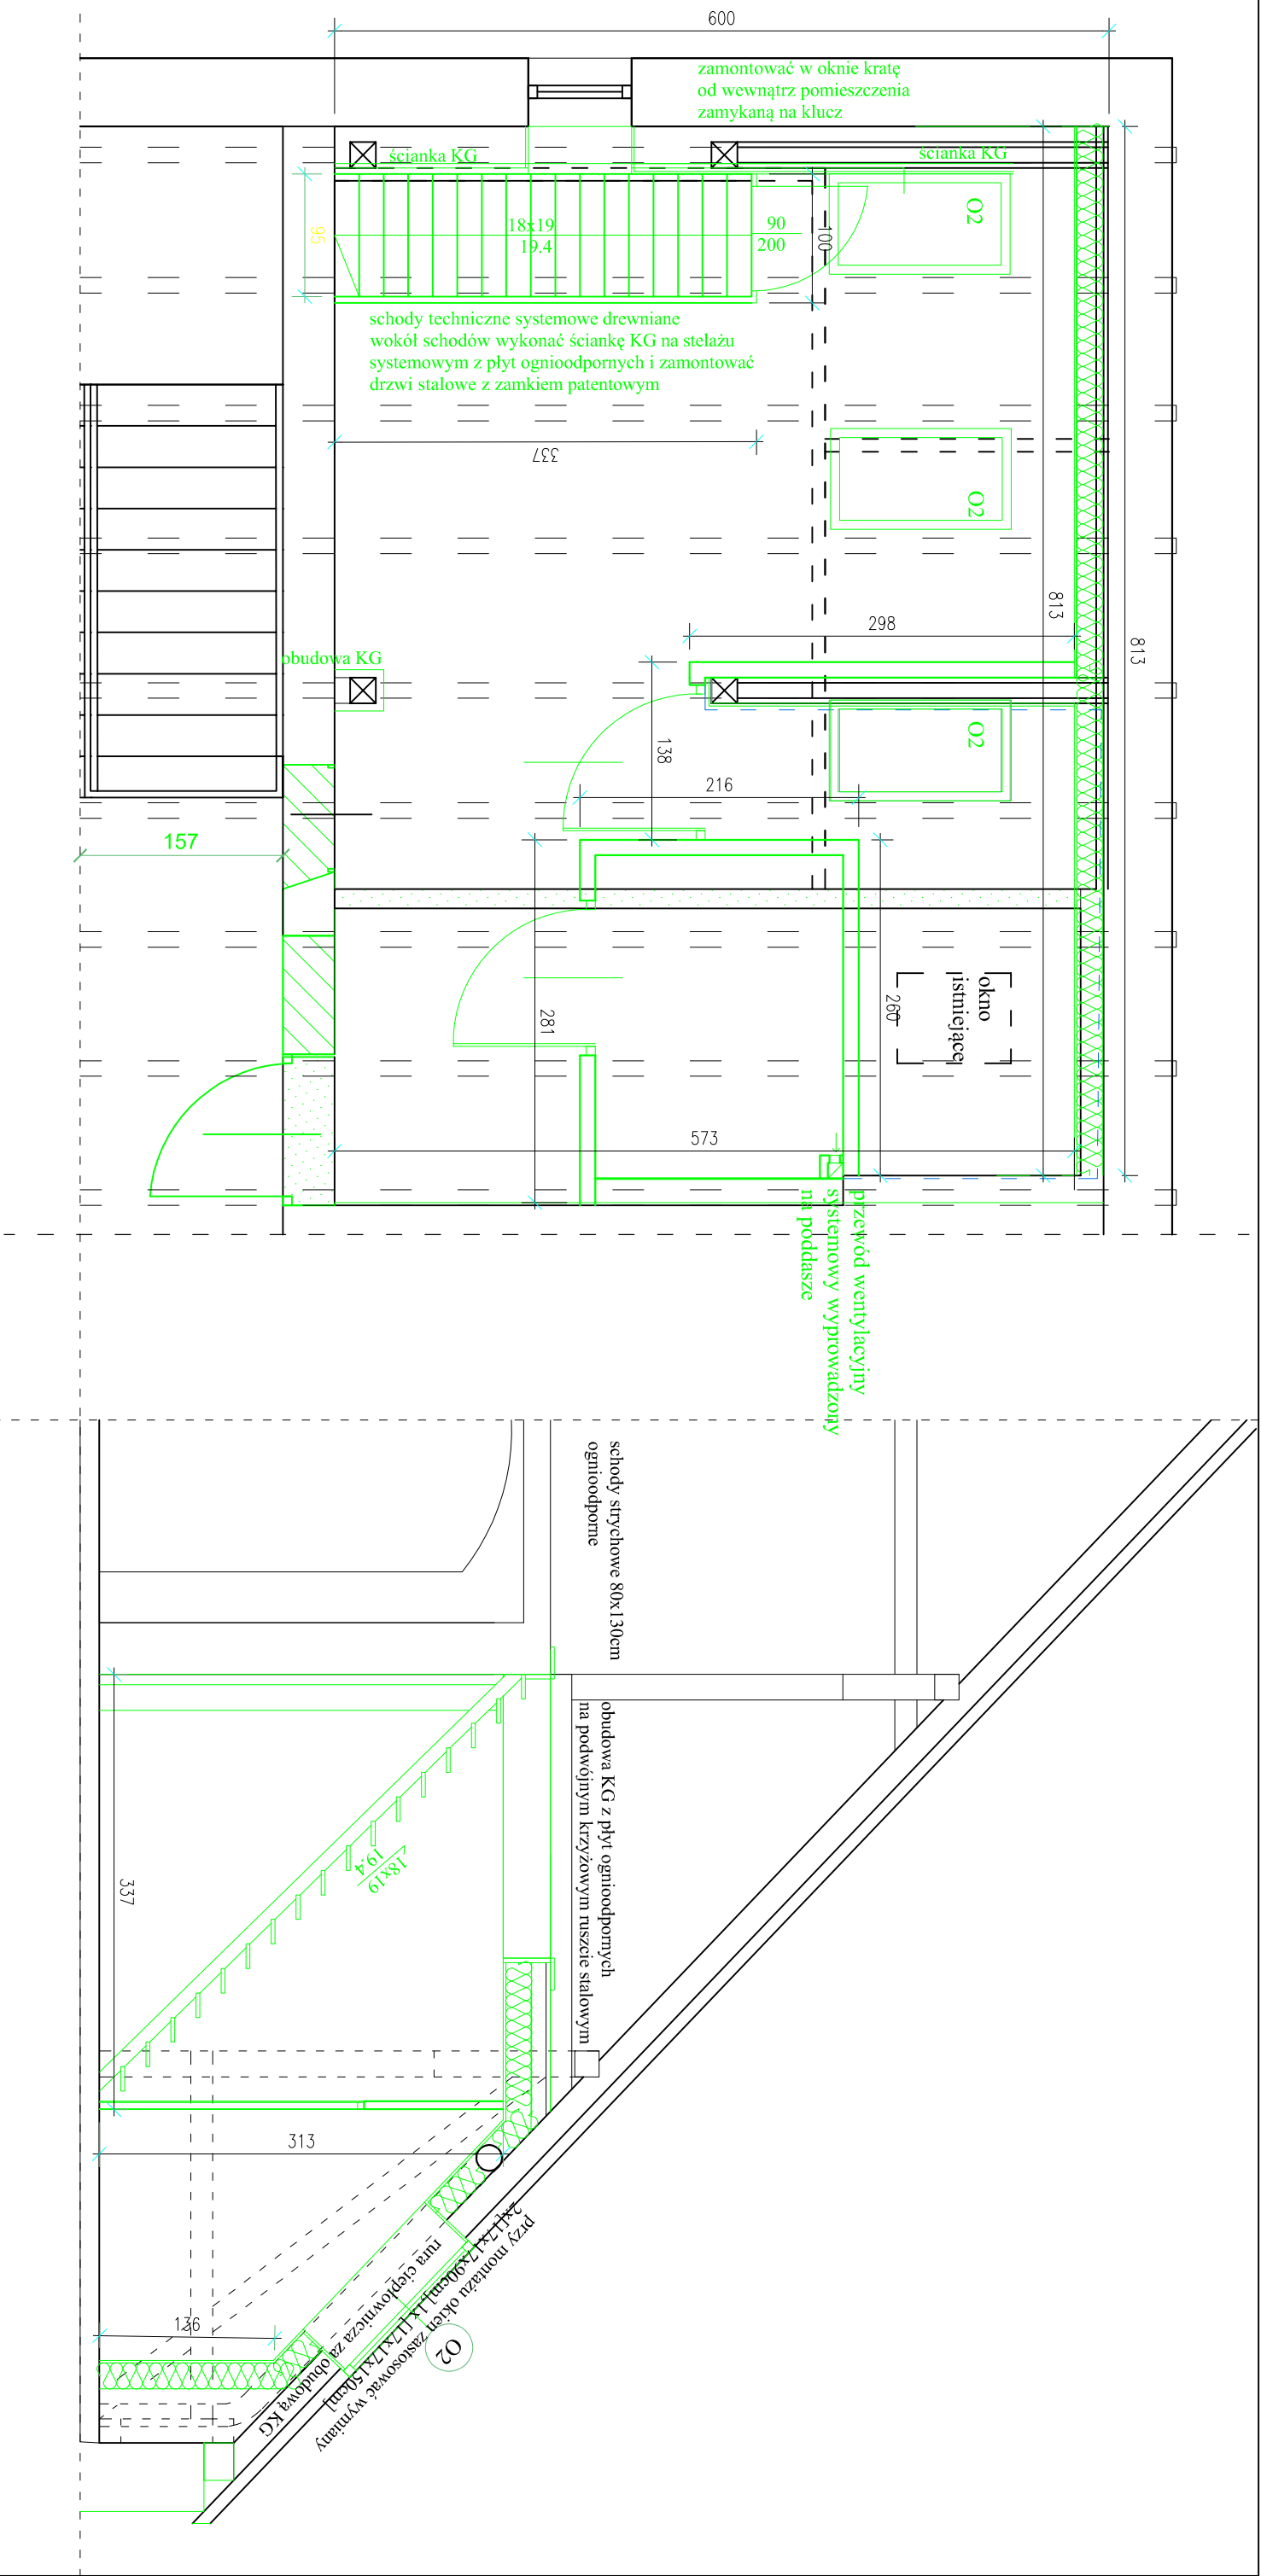

Uwaga: Schody należy zamówić u wybranego producenta i zamontować wg instrukcji jako gotowy produkt.

UWAGA: POMIESZCZENIE WC W PRACOWNI OBSŁUGI HOTELOWEJ SŁUŻY JEDYNNIE DO CELÓW DYDAKTYCZNYCH.

|   |                                                                            |             |       |         |
|---|----------------------------------------------------------------------------|-------------|-------|---------|
| ROZBUDOWA I NADBUDOWA KUCHNI I BLOKU WODNYCH ZBIORÓW ŚRODKÓW SPECJALNYCH W SPRĘCZALNI W PIKOWICZACH W PIKOWICZACH<br>PLAC KSIĘDZA PONOMATOWSKIEGO 2, 44-130 PYSKOWICE 44-51 129/10 | <b>INWESTPROJEKT</b><br>Korporacja Projektantów                            |             | PBW   |         |
|   | Racibórz ul. Kamiennej 21 tel. (32)41150254                                |             | A     | 22      |
| tema projektu   | <b>PRACOWNIA OBSŁUGI HOTELOWEJ</b>                                         |             | faza  | branża  |
| inwestor   | Starostwo Powiatowe w Gliwicach, ul. Zygmuntowa Starego 17, 44-100 Gliwice | 08.2015     | 1:50  | nr rys. |
| projektant   | mgr inż. arch. Tomasz Blinowski nr upr. SW - 34/2007                       | data        | skala |         |
| opracował   | mgr inż. arch. Małgorzata Męcarska, mgr inż. arch. Marek Męcarski          | 03-08/2015  |       |         |
| sprawił   | mgr inż. arch. Wojciech Fręczek nr upr. AB.III.7131-85/01                  |             |       |         |
| program krsi.   | InterSoft IntellCAD PREMIUM 6.2, nr licencji 6W0R-C5F4-N409BY              | nr projektu |       |         |