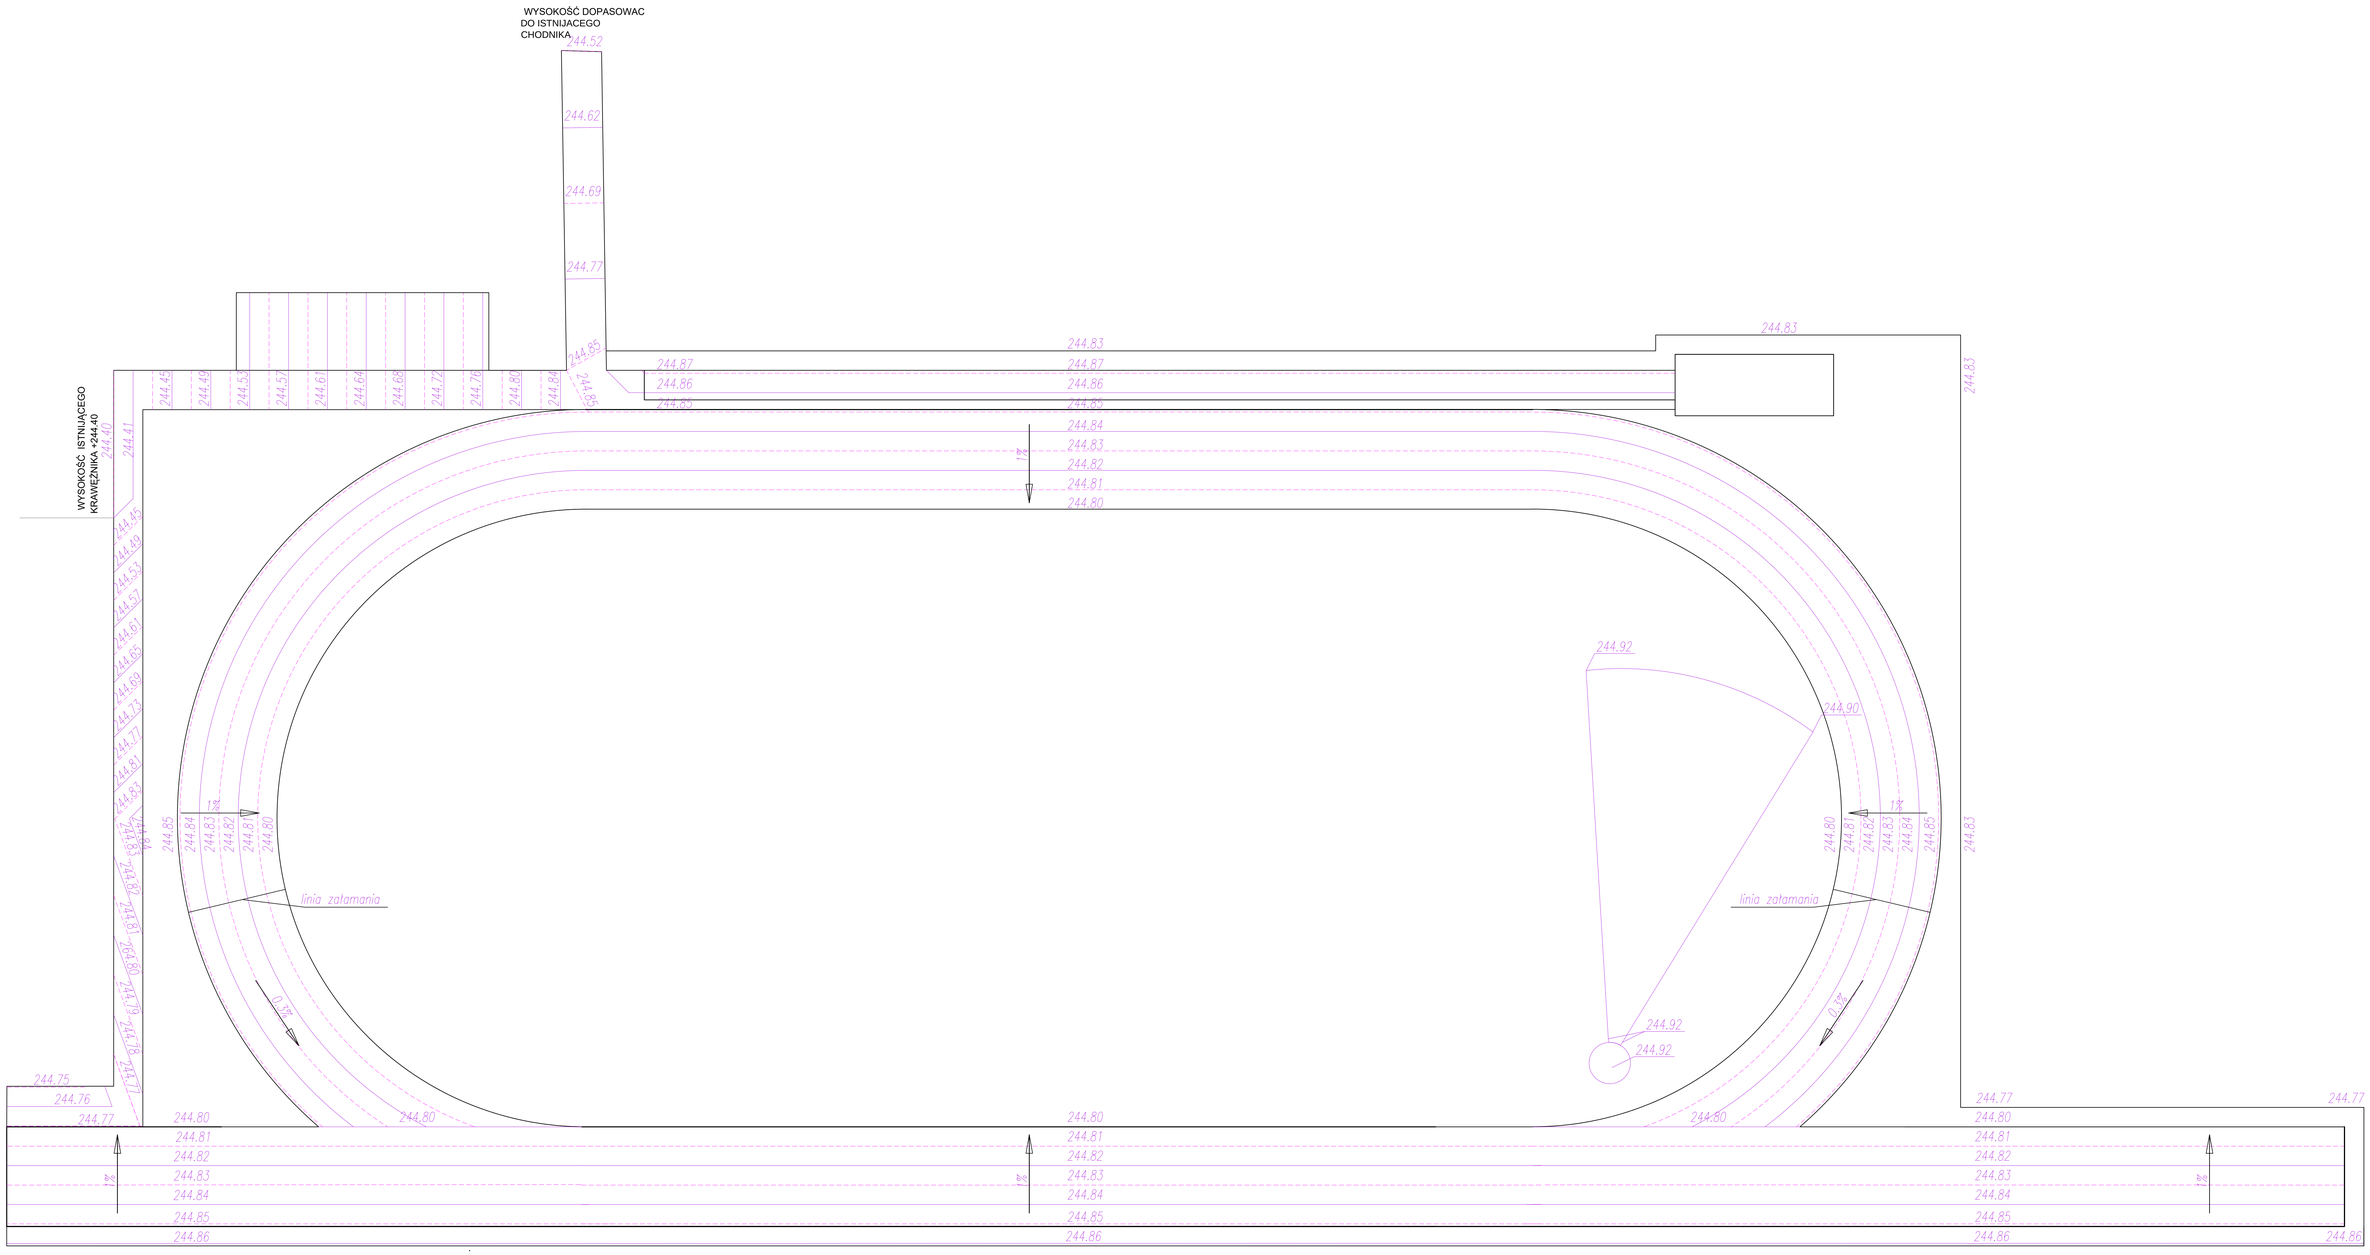

Tytuł rysunku		Nazwisko	upr.nr	Data	Podpis
PLAN WYSOKOŚCIOWY					
Obiekt:					
Zewnętrzna infrastruktura sportowa przy Zespole Szkół im. I.J. Paderewskiego przy ul. 1 Maja 21 w Knurowie	Opracował	mgr inż. P. RENKE	518/02	2018-03	
	Opracował	mgr inż. D. CHŁAPEK	5947/16	2018-03	
Inwestor: Powiat Gliwicki, ul. Zygmunta Starego 17, 44-100 Gliwice	Stadium: PROJEKT WYKOAWNCZY		Nr projektu: 240/04/BR/2017		
BAUREN www.bauren.pl — BAUREN Renke Piotr, ul. Świerklańska 12, 44 – 200 Rybnik, tel / fax: 32 42 25 137	Skala: 1 : 100		Numer rysunku: 3/ZT		