


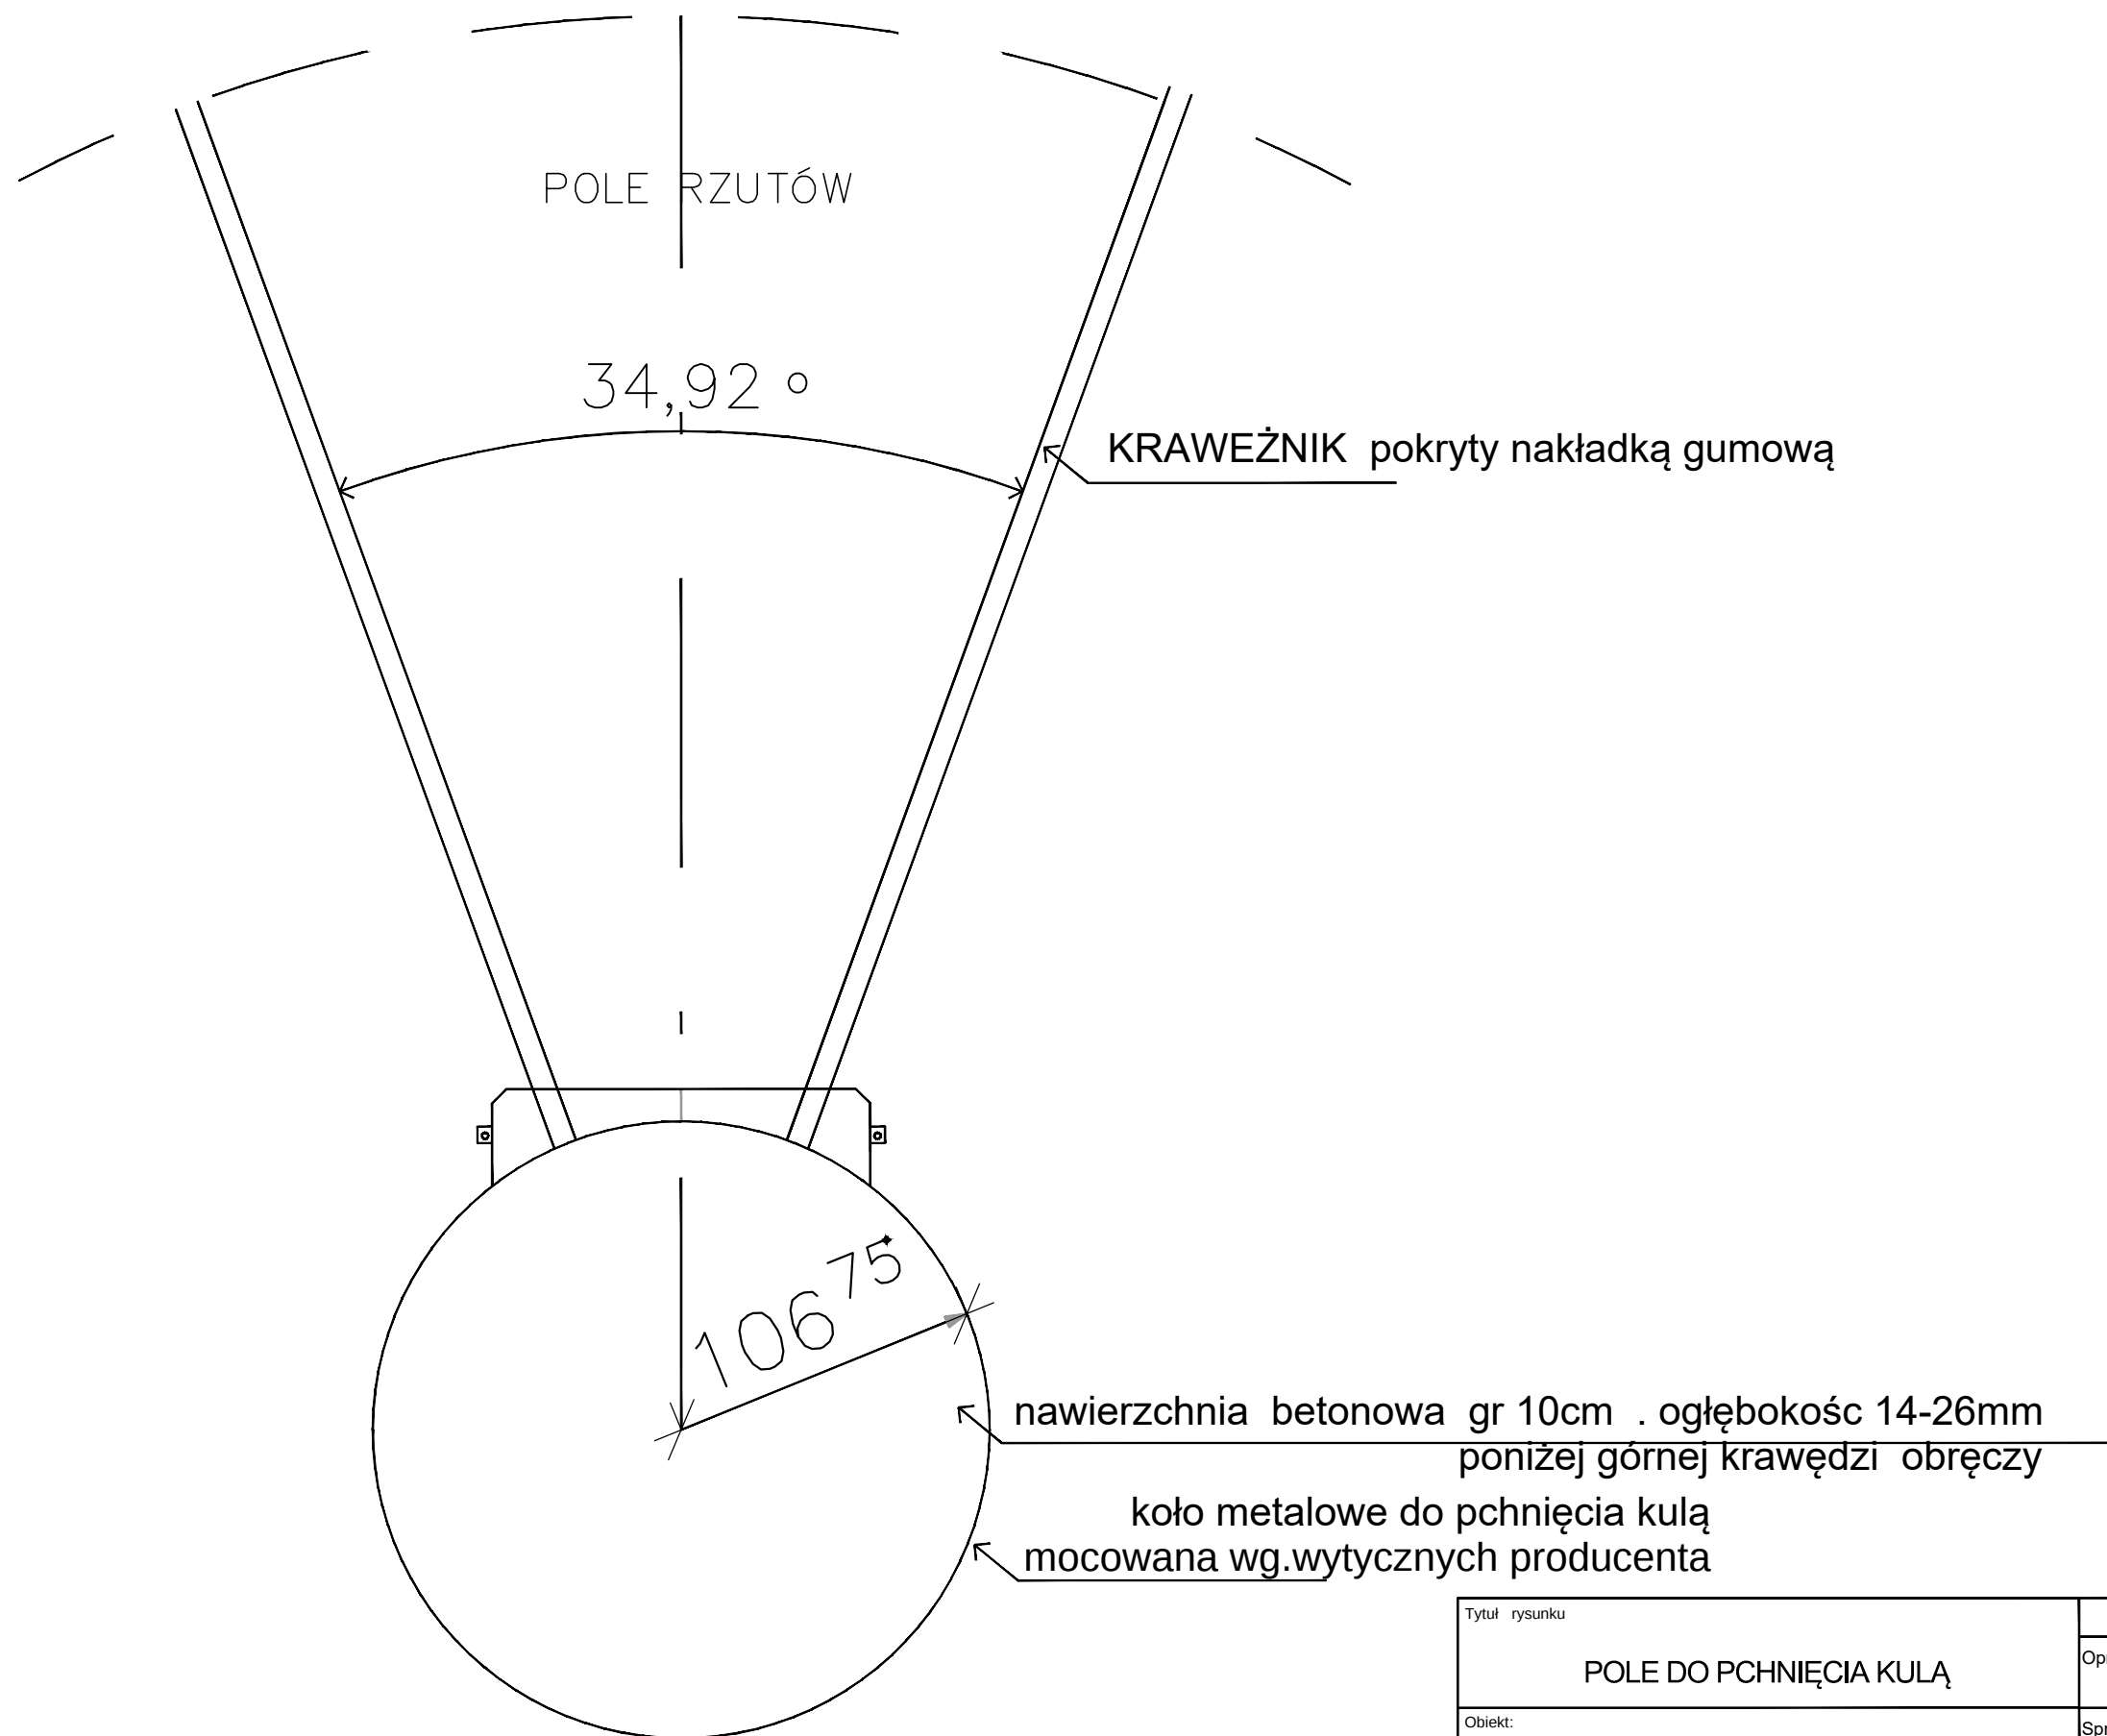

Tytuł rysunku		Nazwisko	upr.nr	Data	Podpis
POLE DO PCHNIĘCIA KULĄ	Opracował arch	mgr inż.arch. M. MICHAŁEK-KOPIEC	7/09	2018-03	
Obiekt:	Sprawdził arch	mgr inż.arch. Z. MAZUR	553/01	2018-03	
Zewnętrzna infrastruktura sportowa przy Zespole Szkół im. I.J. Paderewskiego przy ul. 1 Maja 21 w Knurowie	Opracował	mgr inż. P. RENKE	518/02	2018-03	
	Opracował	mgr inż. D. CHŁAPEK	5947/16	2018-03	
Inwestor	Stadium	Nr projektu			
Powiat Gliwicki ul. Zygmunta Starego 17, 44-100 Gliwice	PROJEKT WYKONAWCZY	240/04/BR/2017			
BAUREN w w w . b a u r e n . p l	BAUREN Renke Piotr u l. Świerkłańska 12 44 – 200 Rybnik tel / fax: 32 42 25 137		Numer rysunku		
	Skala		6/ZT		
		1 : 100			