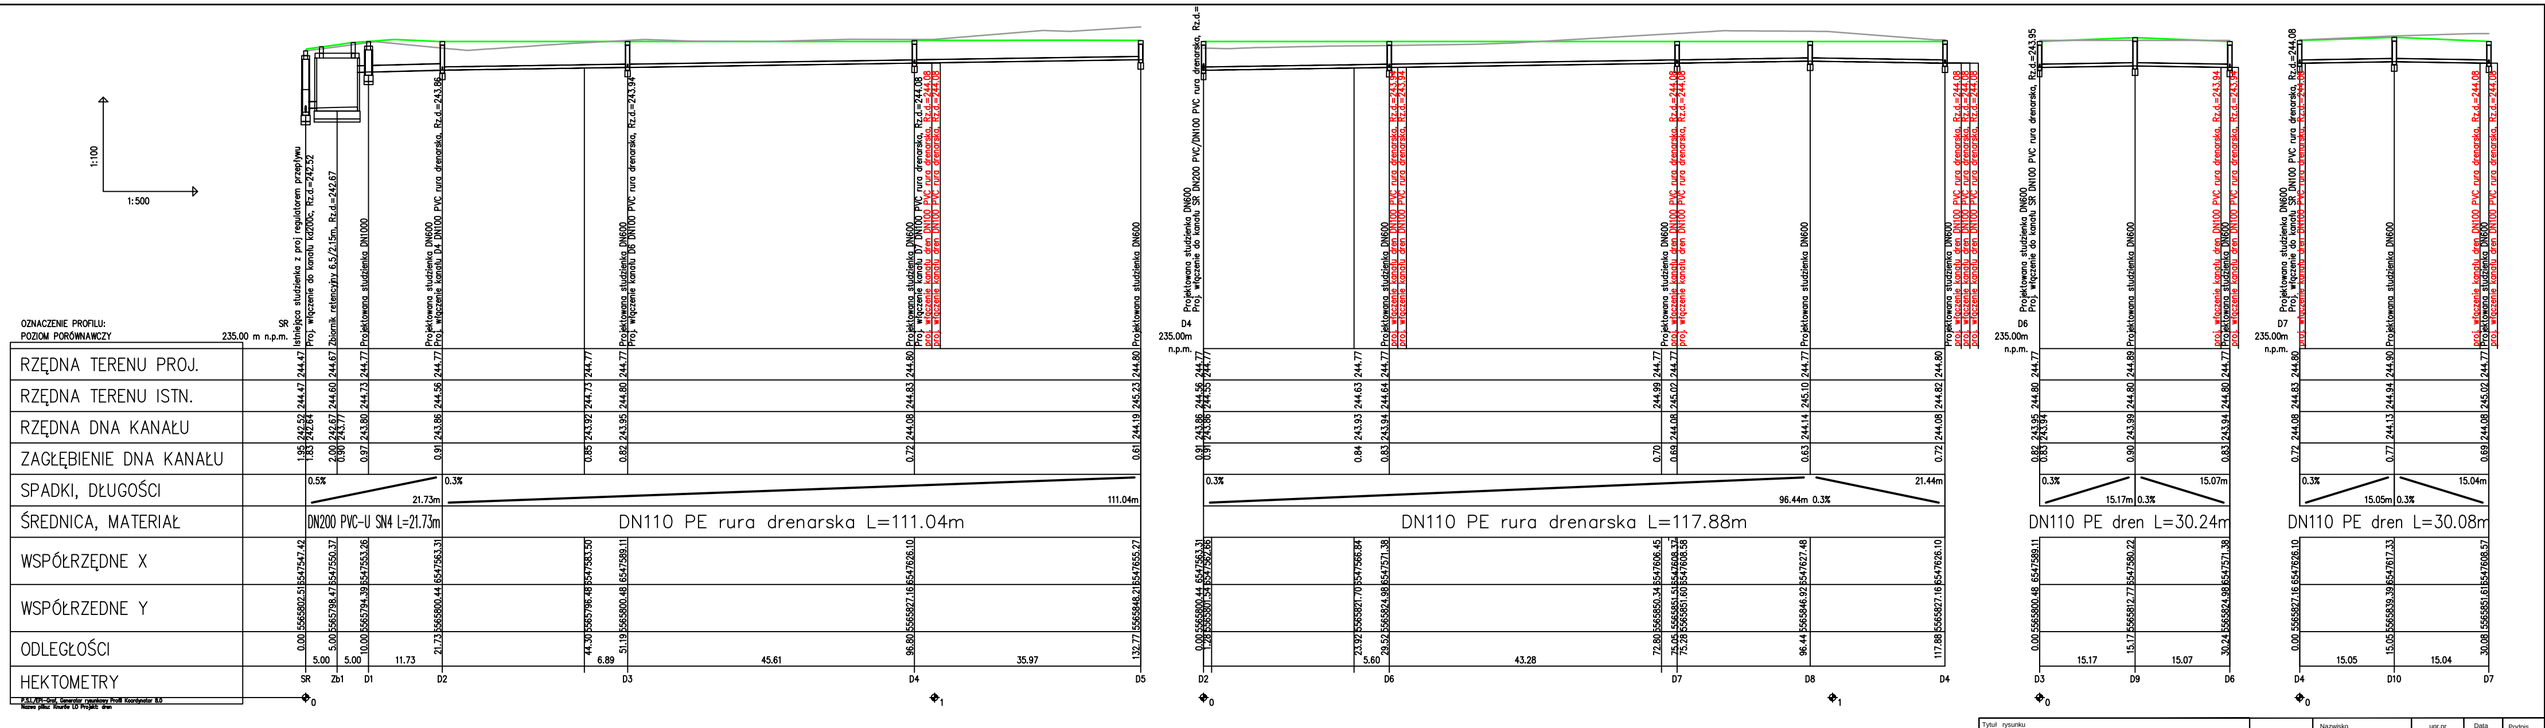

Tytuł rysunku		Nazwisko	upr.nr	Data	Podpis
PROFIL PODŁUŻNY	Projektował	dr inż. Grzegorz Ścieranka	SLK/0435/POOS/08	2018-03	
	Sprawdził	dr inż. Paweł Grajper	SLK/0277/POOS/10	2018-03	

Obiekt:
Zewnętrzna infrastruktura sportowa przy Zespole Szkół im. I.J. Paderewskiego przy ul. 1 Maja 21 w Knurowie

Inwestor
Powiat Gliwicki
ul. Zygmunta Starego 17, 44-100 Gliwice

Stadium
PROJEKT WYKONAWCZY

Nr projektu
240/04/BR/2017

BAUREN
www.bauren.pl
BAUREN Renke Piotr
u l. Świerklańska 12
44 – 200 Rybnik
tel / fax: 32 42 25 137

Skala
1 : 100/500

Numer rysunku
KD/2