


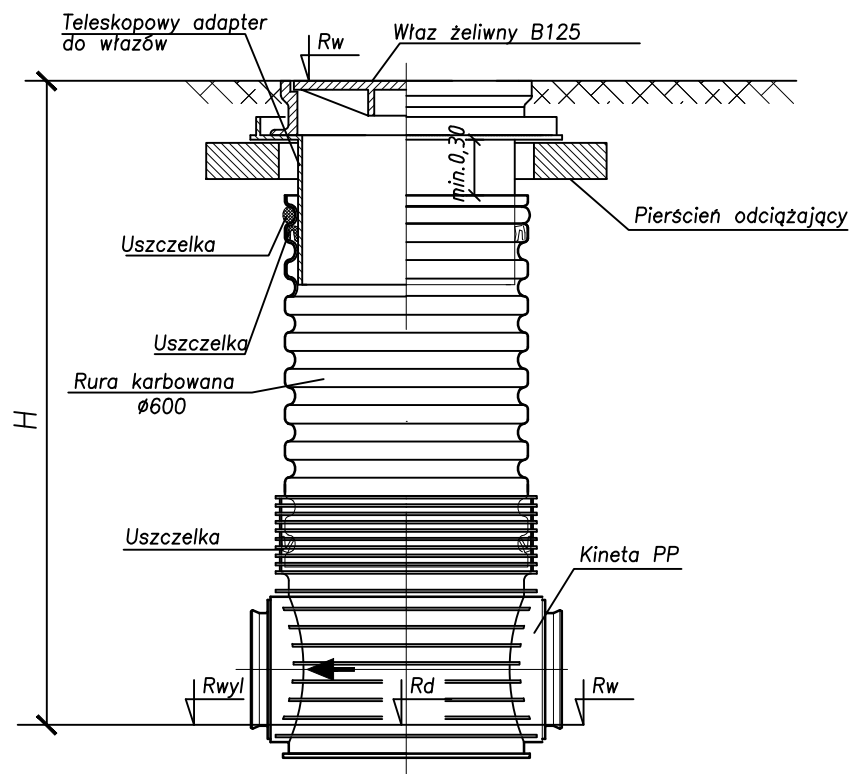

Studzienka DN600 niewłazowa

Tytuł rysunku			Nazwisko	upr.nr	Data	Podpis
STUDZIENKA REWIZYJNA DN600 - TYPOWA		Projektował	dr inż. Grzegorz Ścieranka	SLK/2435/POOS/08	2018-03	
		Sprawdził	dr inż. Paweł Grajper	SLK/3277/POOS/10	2018-03	
Obiekt:						
Zewnętrzna infrastruktura sportowa przy Zespole Szkół im. I.J. Paderewskiego przy ul. 1 Maja 21 w Knurowie						
Inwestor Powiat Gliwicki ul. Zygmunta Starego 17, 44-100 Gliwice		Stadium Projekt Wykonawczy		Nr projektu 240/04/BR/2017		
 w w w . b a u r e n . p l BAUREN Renke Piotr u l . Ś w i e r k ł a Ń s k a 12 44 – 200 Rybnik tel / fax: 32 42 25 137		Skala 1:20		Numer rysunku KD/3		