PRZEKRÓJ 4–4

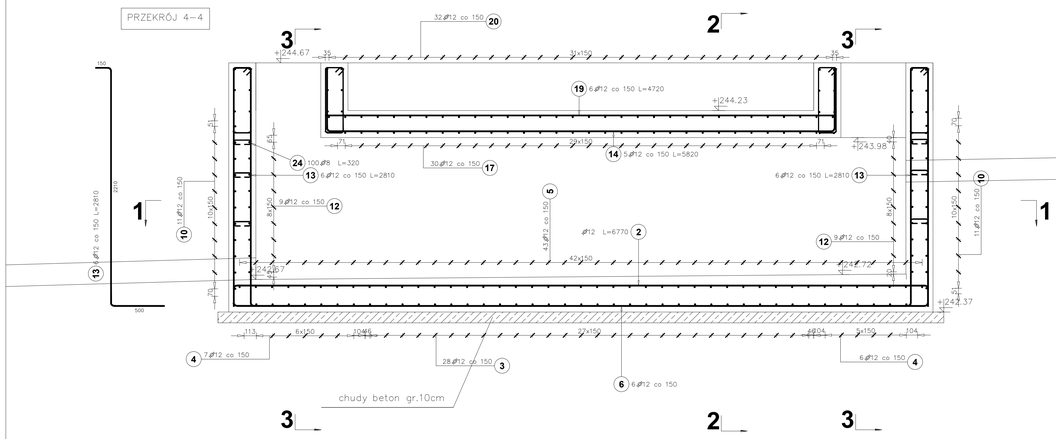

SZCZEGÓŁ ZBROJENIA KLAP REWIZYJNYCH

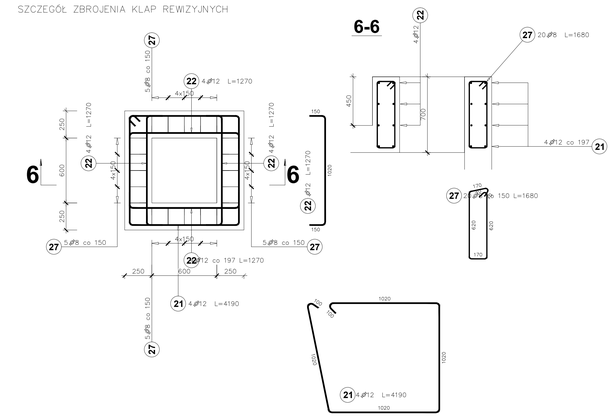

C25/30 (B30) (W6)
A-IIIN

otulina: 50 mm(płyta)
otulina: 40 mm(ściany)

klasa ekspozycji: XC2
d_g = 16 mm

PRZEKRÓJ 5–5

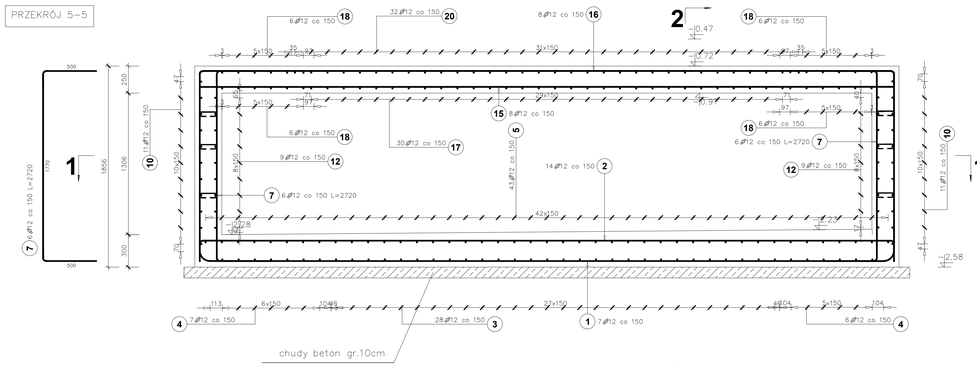

PRZEKRÓJ 2–2

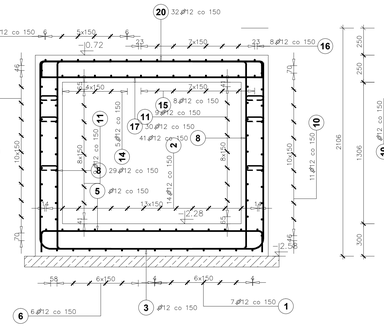

PRZEKRÓJ 3–3

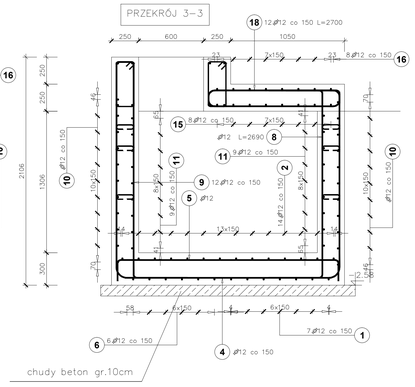

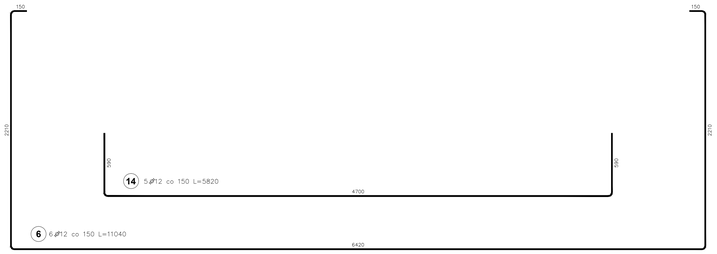

PRZEKRÓJ 1–1

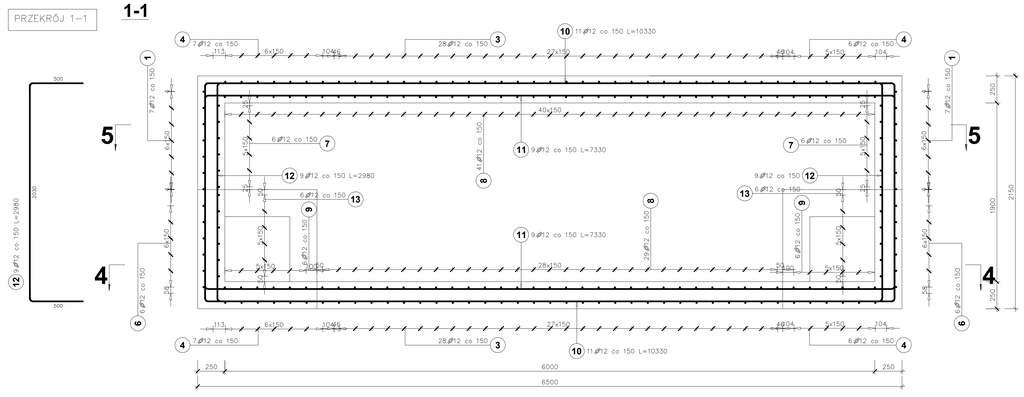

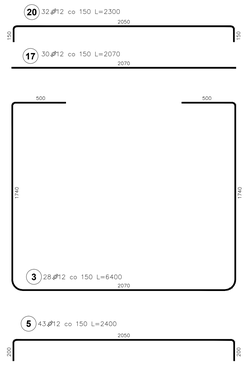

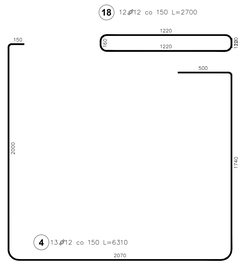

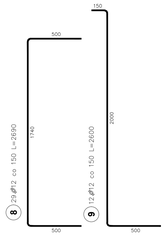

Poz.	Stal ø A-IIIN	Długość (mm)	Liczba w elemencie	Liczba elementów	Liczba ogółem	Długość łączna (m) A-IIIN ø 8	Długość łączna (m) A-IIIN ø 12
(1)	12	10800	7	1	7		75,60
(2)	12	6770	14	1	14		94,78
(3)	12	6400	28	1	28		179,20
(4)	12	6310	13	1	13		82,03
(5)	12	2400	43	1	43		103,20
(6)	12	11040	6	1	6		66,24
(7)	12	2720	12	1	12		32,64
(8)	12	2690	70	1	70		188,30
(9)	12	2600	12	1	12		31,20
(10)	12	10330	22	1	22		227,26
(11)	12	7330	18	1	18		131,94
(12)	12	2980	18	1	18		53,64
(13)	12	2810	12	1	12		33,72
(14)	12	5820	5	1	5		29,10
(15)	12	6400	8	1	8		51,20
(16)	12	6670	8	1	8		53,36
(17)	12	2070	30	1	30		62,10
(18)	12	2700	12	1	12		32,40
(19)	12	4720	6	1	6		28,32
(20)	12	2300	32	1	32		73,60
(21)	12	4190	6	2	12		50,28
(22)	12	1270	12	2	24		30,48
(23)	8	1280	20	2	40	51,20	
(24)	8	320	100	1	100	32,00	
(25)	12	12000	10	1	10		120,00
(26)	8	1680	20	2	40	67,20	
Długość wg średnic (m)						150,40	1830,59
Masa 1 m pręta (kg/m)						0,40	0,89
Masa łączna wg średnic (kg)						59,41	1625,56
Masa łączna wg gatunku stali (kg)						1684,97	
Ogółem (kg)						1684,97	

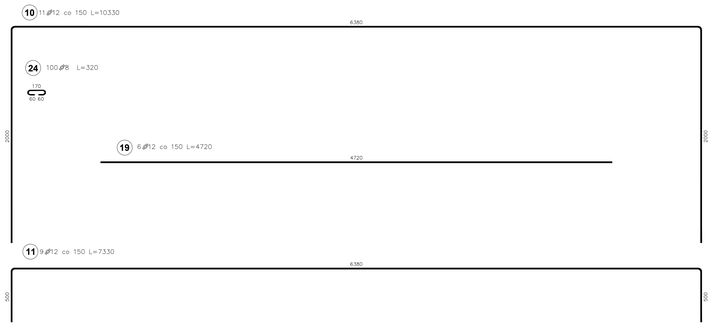

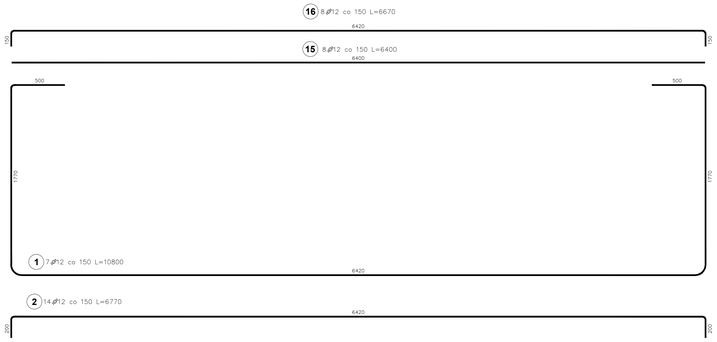

UWAGA:
1.Elementy zagłębione w gruncie zabezpieczyć izolacją ciężką przeciwwodną
2.Wejścia do komory zabezpieczyć metalową klapą zamykaną o wymiarach 60x60cm.
3.Rysunek rozpatrywać razem z projektem kanalizacji deszczowej otwory wykonać o 4cm wieksze.

Tytuł rysunku: ZBROJENIE -ZBIORNIKA		Nazwisko	upr.nr	Data	Podpis
Obiekt: Zewnętrzna infrastruktura sportowa przy Zespole Szkół im. I.J. Paderewskiego przy ul. 1 Maja 21 w Krurowie					
	Opracował	mgr inż. D. CHŁAPEK	SWI/71/E	2018-03	
	Sprawdził	mgr inż. P. RENKE	SI/8/E	2018-03	
Inwestor: Powiat Gliwicki ul. Zygmunta Starego 17, 44-100 Gliwice	Stadium: PROJEKT WYKONAWCZY		Nr projektu: 240/04/BR/2017		
BAUREN www.bauren.pl	BAUREN Renke Piotr u l. Świerklańska 12 44 – 200 Rybnik tel / fax: 32 42 25 137		Skala: 1 : 20		Numer rysunku: KD/6