
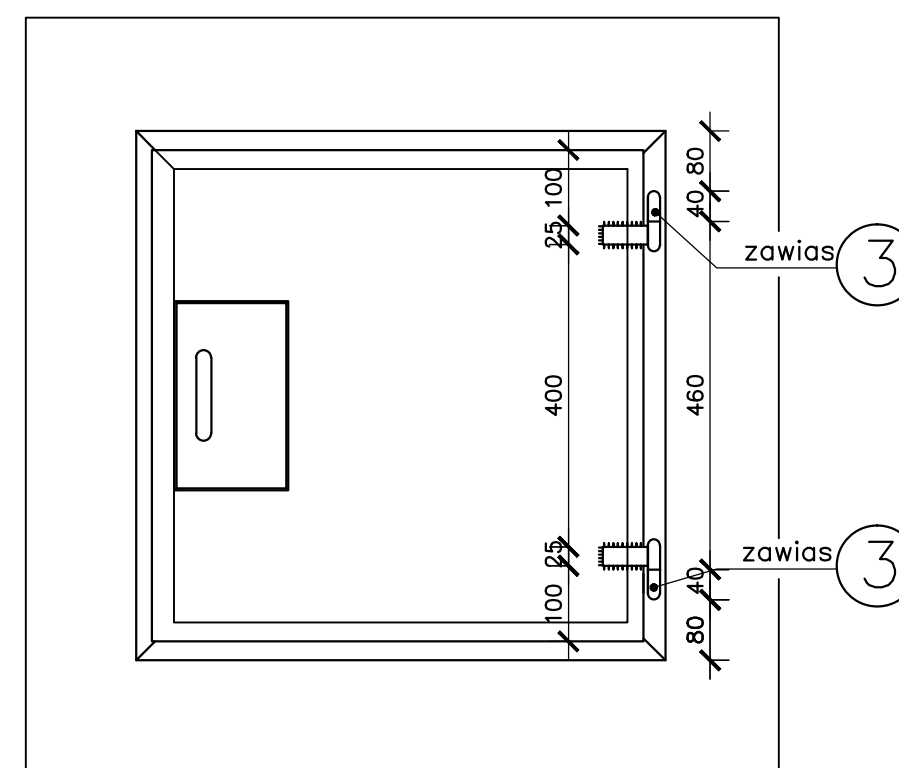
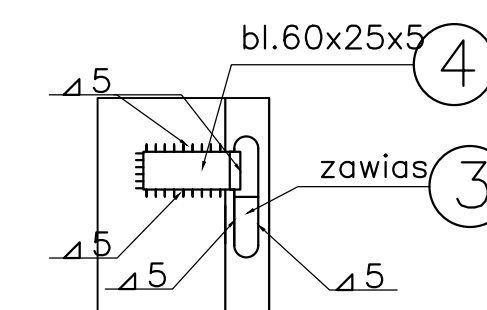


③zawias

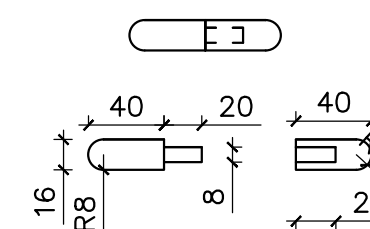

Element wykonać x2

- 1) Wykończenie: ocynk
- 2) Kontrola spoin — oględziny zewnętrzne 100%.
- 3) Klasa konstrukcji: 2
- 4) Można zastosować systemowy włącz rewizyjny (szczegółowy montaż wg dostawcy)

POZ.	NUMER ELEMENTU	NAZWA ELEMENTU	DŁUGOŚĆ [mm]	GATUNEK STALI	LICZBA SZTUK	MASA JEDN [kg]	MASA RAZEM [kg]
						MASA 1 ELEM [kg]	
	1	L 50x50x6	700	St3S(S235)	4	3,77	9,60
	2	bl.650x6	650	St3S(S235)	1	30,62	19,91
	3	zawias	80	St3S(S235)	2	0,12	0,24
	4	bl.25x5	60	St3S(S235)	2	0,98	0,10
	5	ø6	400	St3S-b	8	0,222	0,64
	6	bl.250x5	150	St3S(S235)	1	9,81	1,47
	7	bl.150x5	100	St3S(S235)	2	5,89	1,17
	8	bl.258x5	100	St3S(S235)	1	10,12	1,012
	9	bl.245x5	145	St3S(S235)	1	9,61	1,394
	10	bl.30x4	30	St3S(S235)	4	0,942	0,112
	11	ø8	310	St3S-b	1	0,400	0,124
OGÓŁEM							36,00
NADDATEK NA SPOINY: 3%							1,0
NADDATEK NA NIERÓWNOŚCI: 3%							1,0
RAZEM:							38,00
							76,0

Tytuł rysunku	POKRYWA ZBIORNIKA			Nazwisko	upr.nr	Data	Podpis
Opis:							
Zewnętrzna infrastruktura sportowa przy Zespole Szkół im. I.J. Paderewskiego przy ul. 1 Maja 21 w Knurowie			Opracował	mgr inż. D. CHŁAPEK	5947/16	2018-03	
			Sprawił	mgr inż. P. RENKE	518/02	2018-03	
Investor	Powiat Gliwicki ul. Zygmunta Starego 17, 44-100 Gliwice		Stadium PROJEKT WYKONAWCZY		Nr projektu 240/04/BR/2017		
 BAUREN Renke Piotr ul. Świerkłańska 12 44 – 200 Rybnik tel / fax: 32 42 25 137 www.bauren.pl			Skala 1 : 10		Numer rysunku KD/7		