


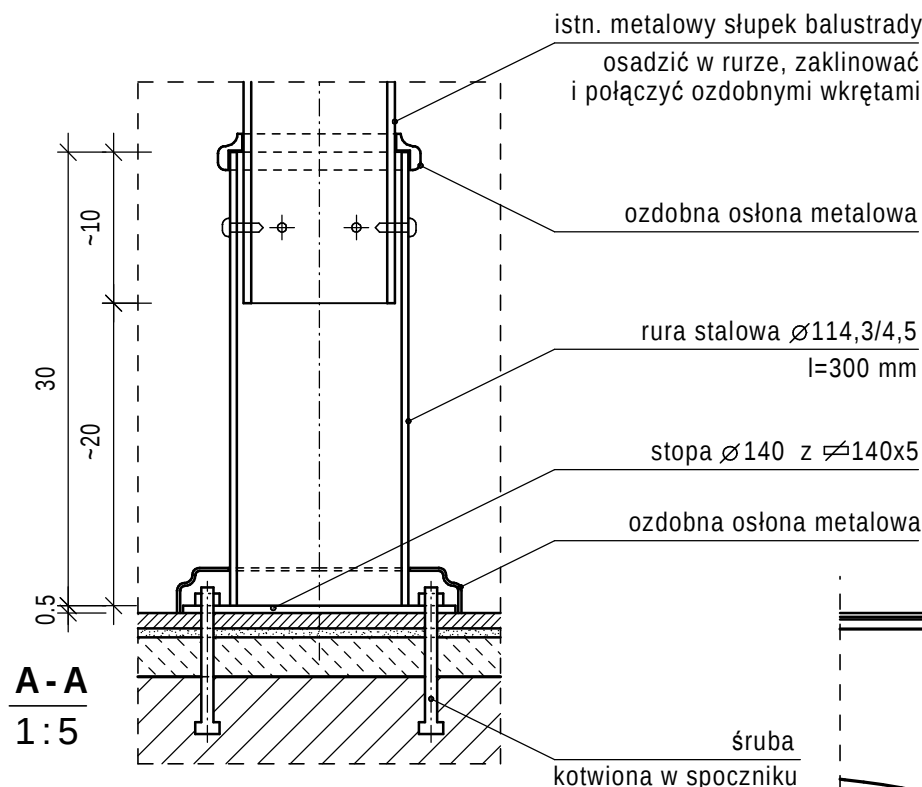


proj. stopnice z gresu
BASALTINA GRIGIA - natura
zaprawa klejowa
proj. cementowa warstwa
wyrównująca wys. stopni
istn. konstr. biegu

proj. płytki gres
BASALTINA NERA - natura
zaprawa klejowa
proj. warstwa wyrównawcza
istn. konstr. spocznika

podstopnice z gresu
BASALTINA NERA - natura
na zaprawie klejowej

cokoliki wykonać wg sposobu
przedstawionego na rys. 12, 13

PRZEKRÓJ
fragm."a" 1:5

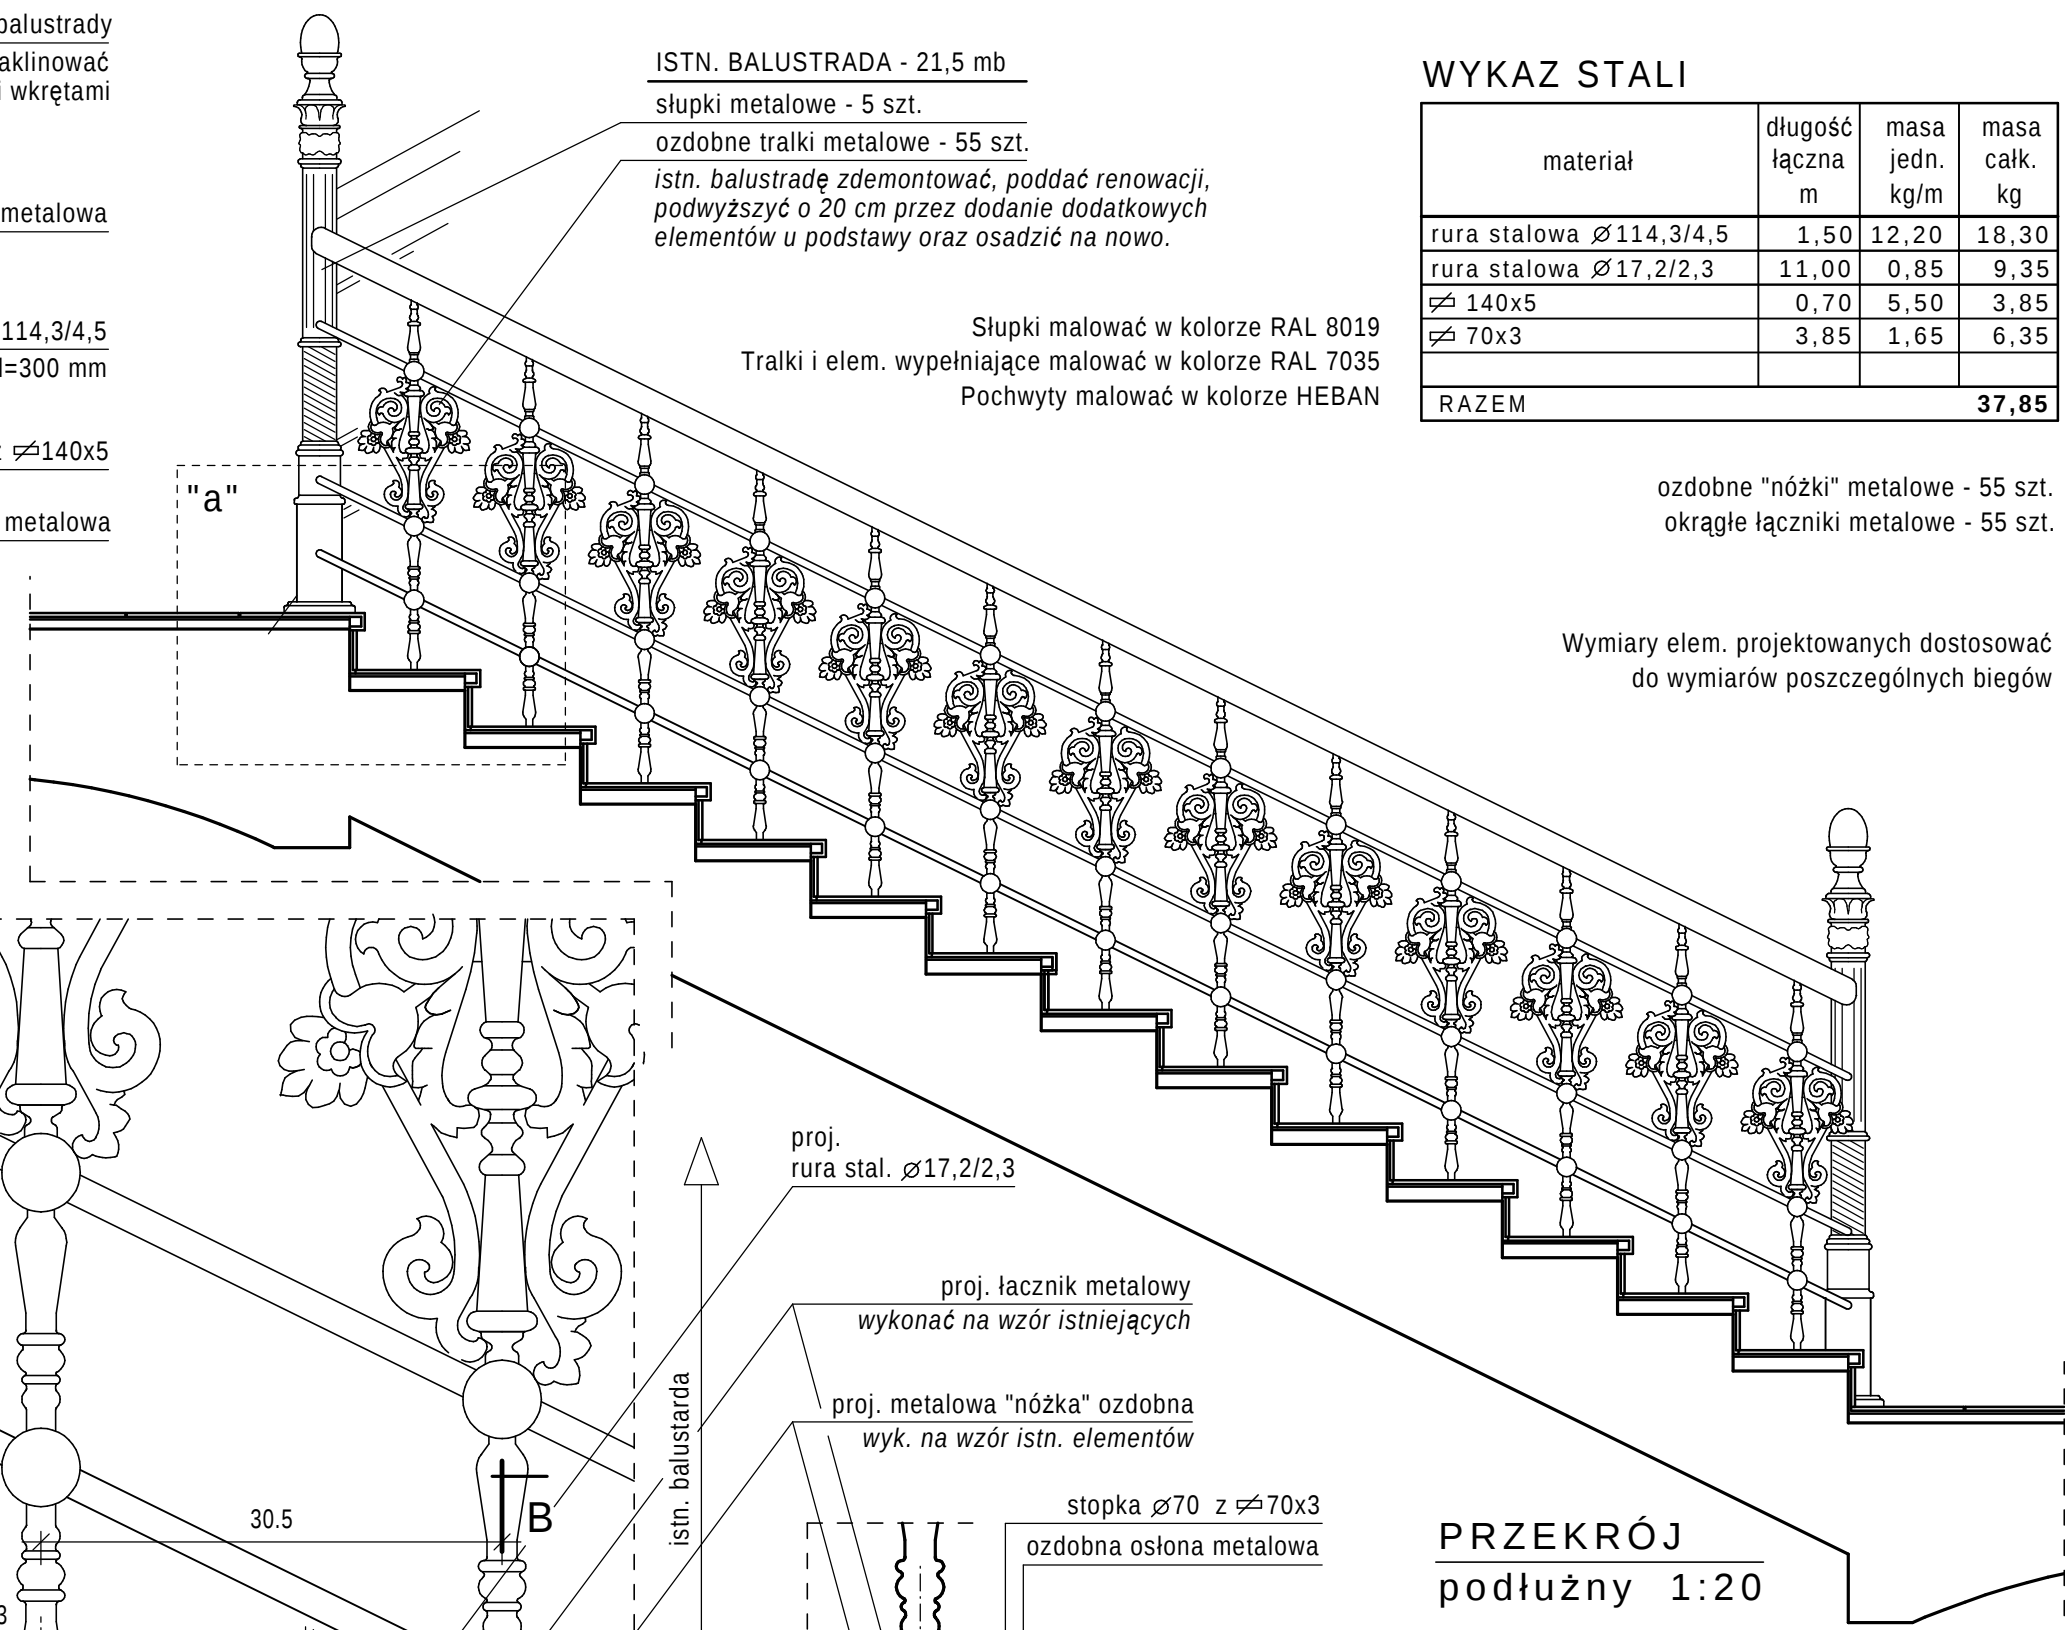

ISTN. BALUSTRADA - 21,5 mb
słupki metalowe - 5 szt.
ozdobne tralki metalowe - 55 szt.
*istn. balustradę zdemontować, poddać renowacji,
podwyższyć o 20 cm przez dodanie dodatkowych
elementów u podstawy oraz osadzić na nowo.*

Słupki malować w kolorze RAL 8019
Tralki i elem. wypełniające malować w kolorze RAL 7035
Pochwyty malować w kolorze HEBAN

WYKAZ STALI

materiał	długość łączna m	masa jedn. kg/m	masa całk. kg
rura stalowa $\varnothing 114,3/4,5$	1,50	12,20	18,30
rura stalowa $\varnothing 17,2/2,3$	11,00	0,85	9,35
$\varnothing 140 \times 5$	0,70	5,50	3,85
$\varnothing 70 \times 3$	3,85	1,65	6,35
RAZEM			37,85

ozdobne "nóżki" metalowe - 55 szt.
okrągłe łączniki metalowe - 55 szt.

Wymiary elem. projektowanych dostosować
do wymiarów poszczególnych biegów

proj.
rura stal. $\varnothing 17,2/2,3$

proj. łącznik metalowy
wykonać na wzór istniejących

proj. metalowa "nóżka" ozdobna
wyk. na wzór istn. elementów

stopka $\varnothing 70$ z $\varnothing 70 \times 3$
ozdobna osłona metalowa

PRZEKRÓJ
podłużny 1:20

istn. balustarda

elem. projektowane
~20

B-B
1:5

MG Miastoprojekt-Gliwice
SPÓŁKA Z O.O.
44-100 GLIWICE, UL. T. KOŚCIUSZKI 6b/6, tel. 32 749 95 25, NIP 631-010-25-19

Temat	Aktualizacja projektu przebudowy klatki schodowej K1 i posadzki korytarza na parterze w budynku A Starostwa Powiatowego w Gliwicach			Nr umowy:	WRI-RZPO.273.0032.2018
Treść rys.:	klatka schodowa K1 REMONT BIEGÓW I BALUSTRADY			Stadium:	P.B-W
Funkcja	Nazwisko	Nr upr.	Podpis	Data oprac.:	
Projektował	mgr inż. arch. K. Krupka	675/83		03.2018	
Opracował	tech. H. Nocoń			Nr rys.:	
Sprawdził	mgr inż. arch. B. Mierzwińska	139/87		8	