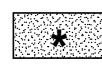


-  płytki gres BASALTINA NERA Fi - fiammata
o podwyższonej antypoślizgowości R12 (60x30 cm) - na podeście
-  płytki gres BASALTINA GRIGIA Fi - fiammata
o podwyższonej antypoślizgowości R12 (60x33 cm) - stopnice
-  płytki gres BASALTINA NERA - natura
zwykłe - podstopnice, cokoliki, czapy

Płytki gres antypoślizgowe R12
(fugi mineralne elastyczne)

Zaprawa klejowa elastyczna 100% pokrycia
np Plastikol KM Flex


Wylewka z gotowego jastrychu betonowego
np Optiroc 1000

Warstwa szczepna np Eurolan FK 20

Istn. oczyszczona konstrukcja schodów

schody S5

RZUT 1:50

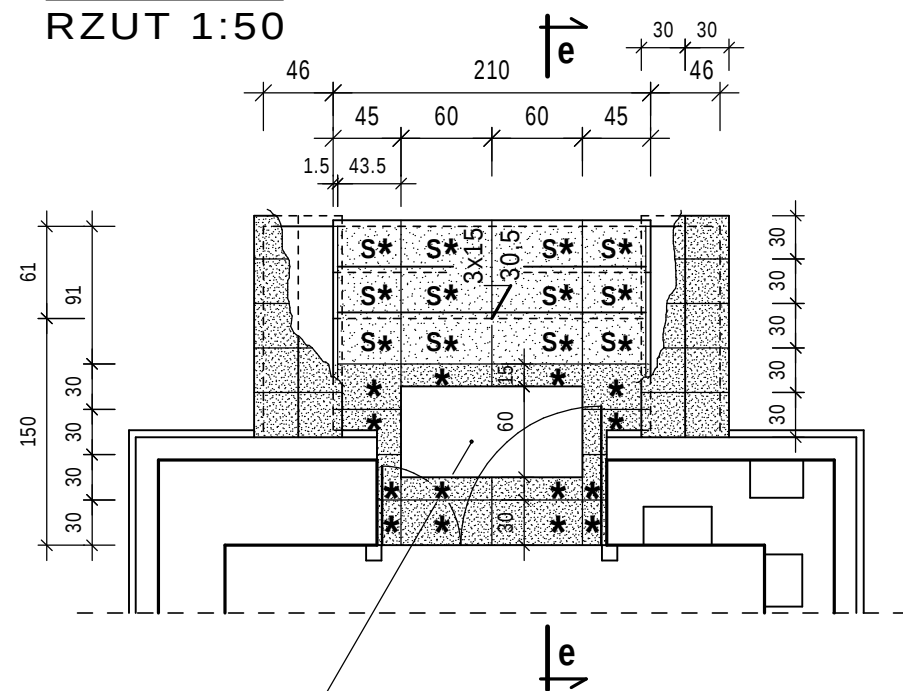


wnęka na wycieraczkę
120x60 cm, gł. 12 mm

PRZEKRÓJ

e-e 1:5

proj. poziom chodnika istn. poziom chodnika

Przed schodami nawierzchnię chodnika podnieść
i wypoziomować

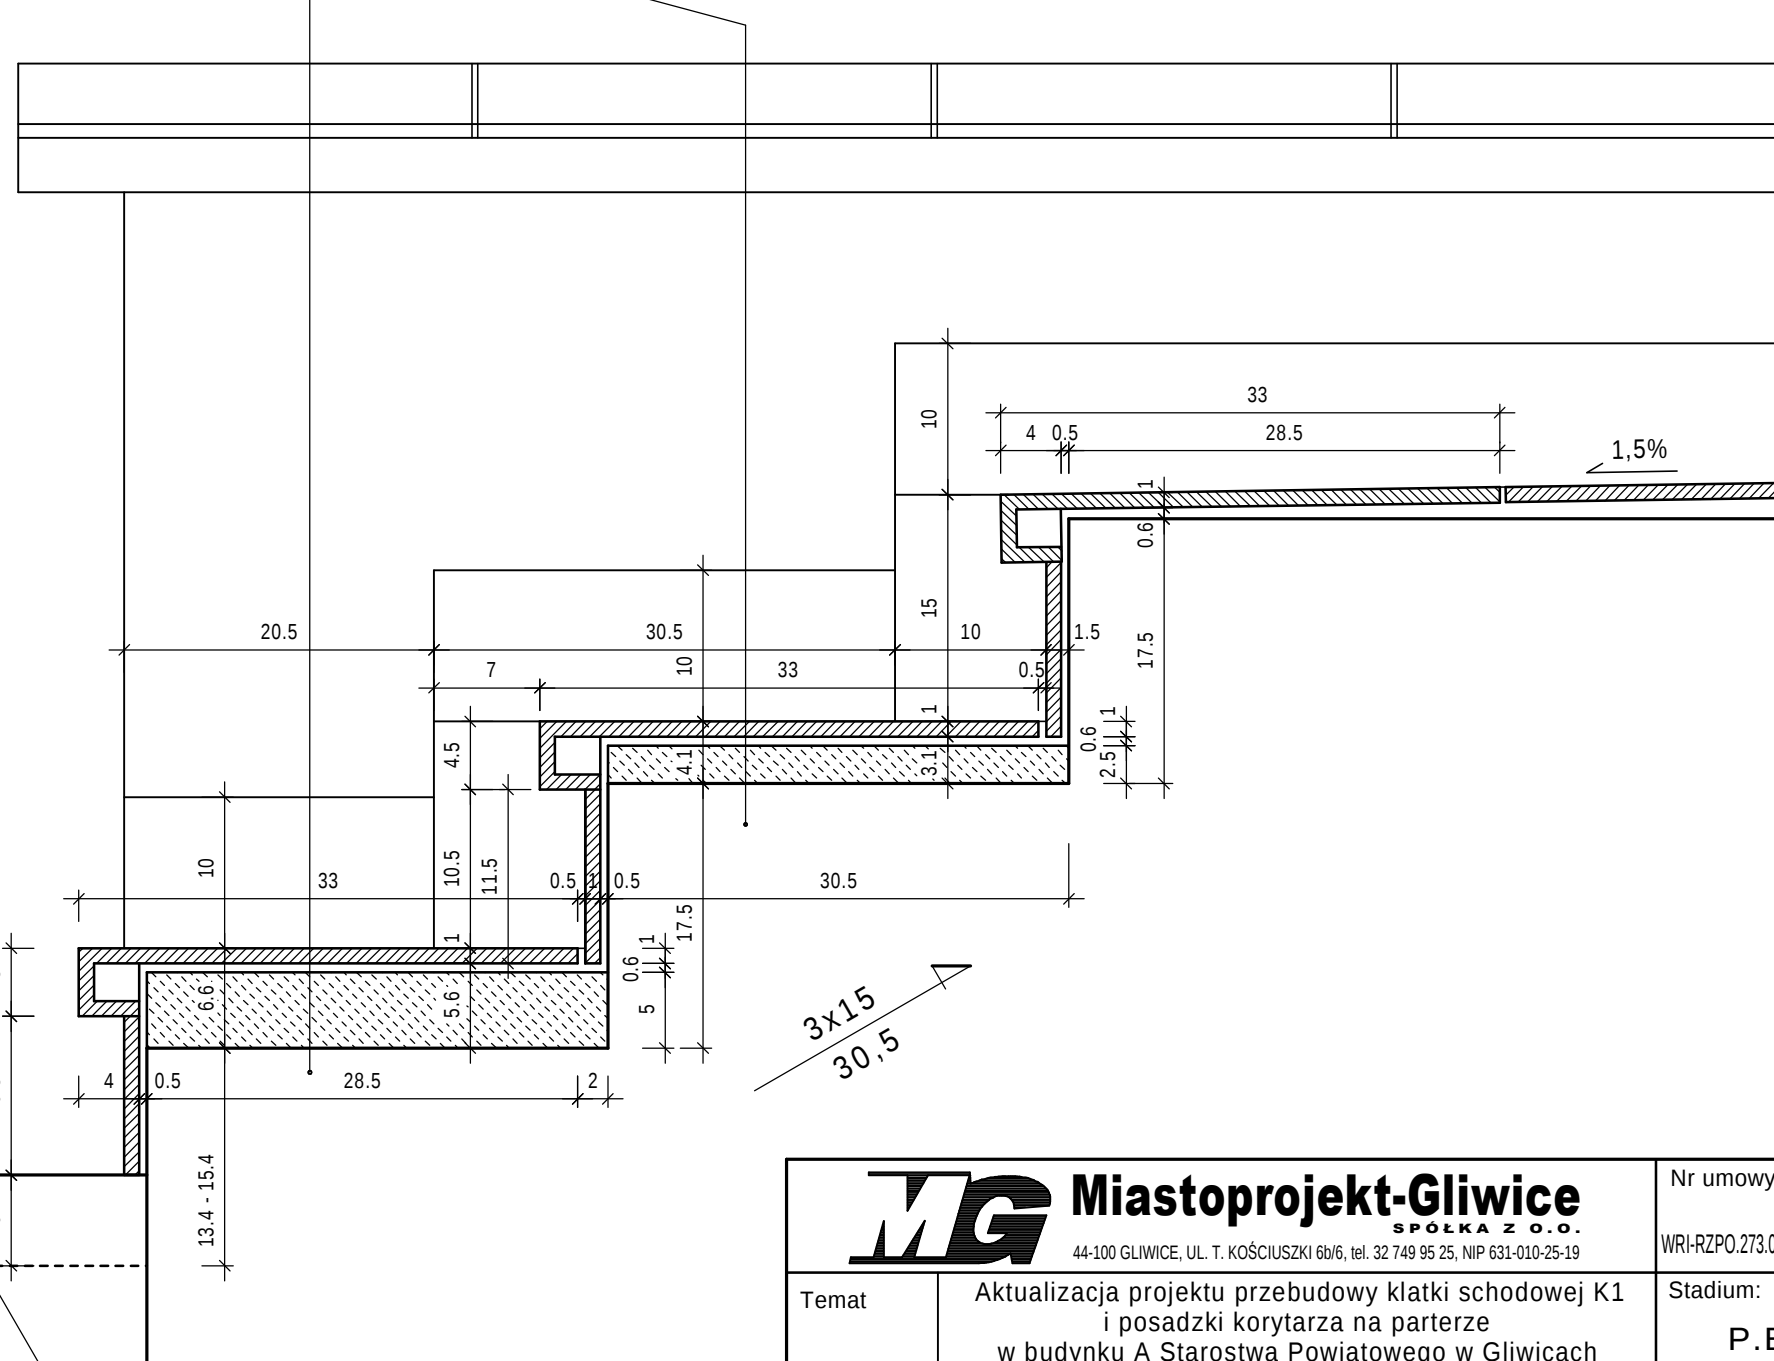

MG Miastoprojekt-Gliwice SPÓŁKA Z O.O. 44-100 GLIWICE, UL. T. KOŚCIUSZKI 6b/6, tel. 32 749 95 25, NIP 631-010-25-19				Nr umowy: WRI-RZPO.273.0032.2018
Temat	Aktualizacja projektu przebudowy klatki schodowej K1 i posadzki korytarza na parterze w budynku A Starostwa Powiatowego w Gliwicach			Stadium: P.B-W
Treść rys.:	UKŁAD POSADZKI - SCHODY S5			Skala: 1:5 1:50
Funkcja	Nazwisko	Nr upr.	Podpis	Data oprac.: 03.2018
Projektował	mgr inż. arch. K. Krupka	675/83		
Opracował	tech. H. Nocoń			Nr rys.: 14
Sprawdził	mgr inż. arch. B. Mierzińska	139/87		