



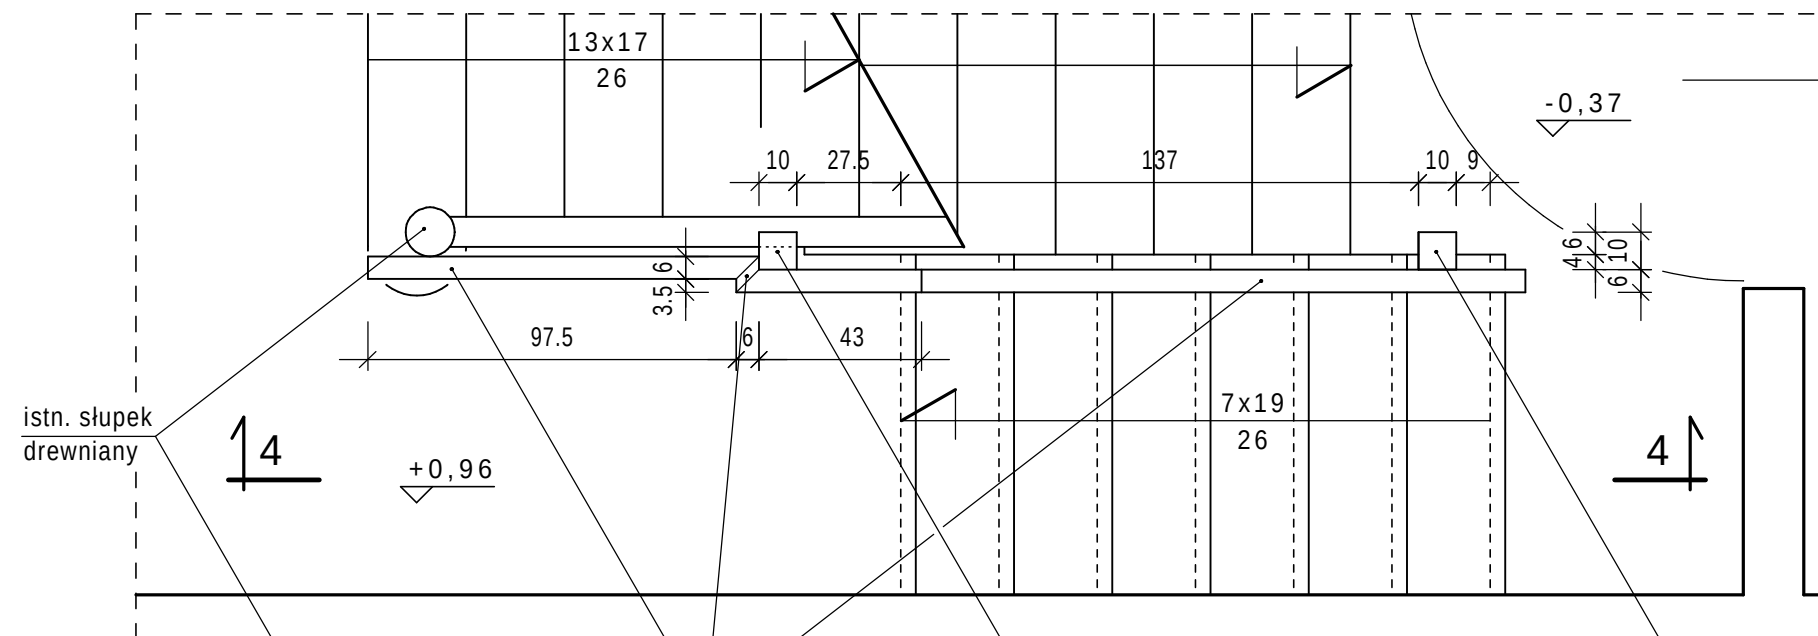

schody S4
RZUT 1:20

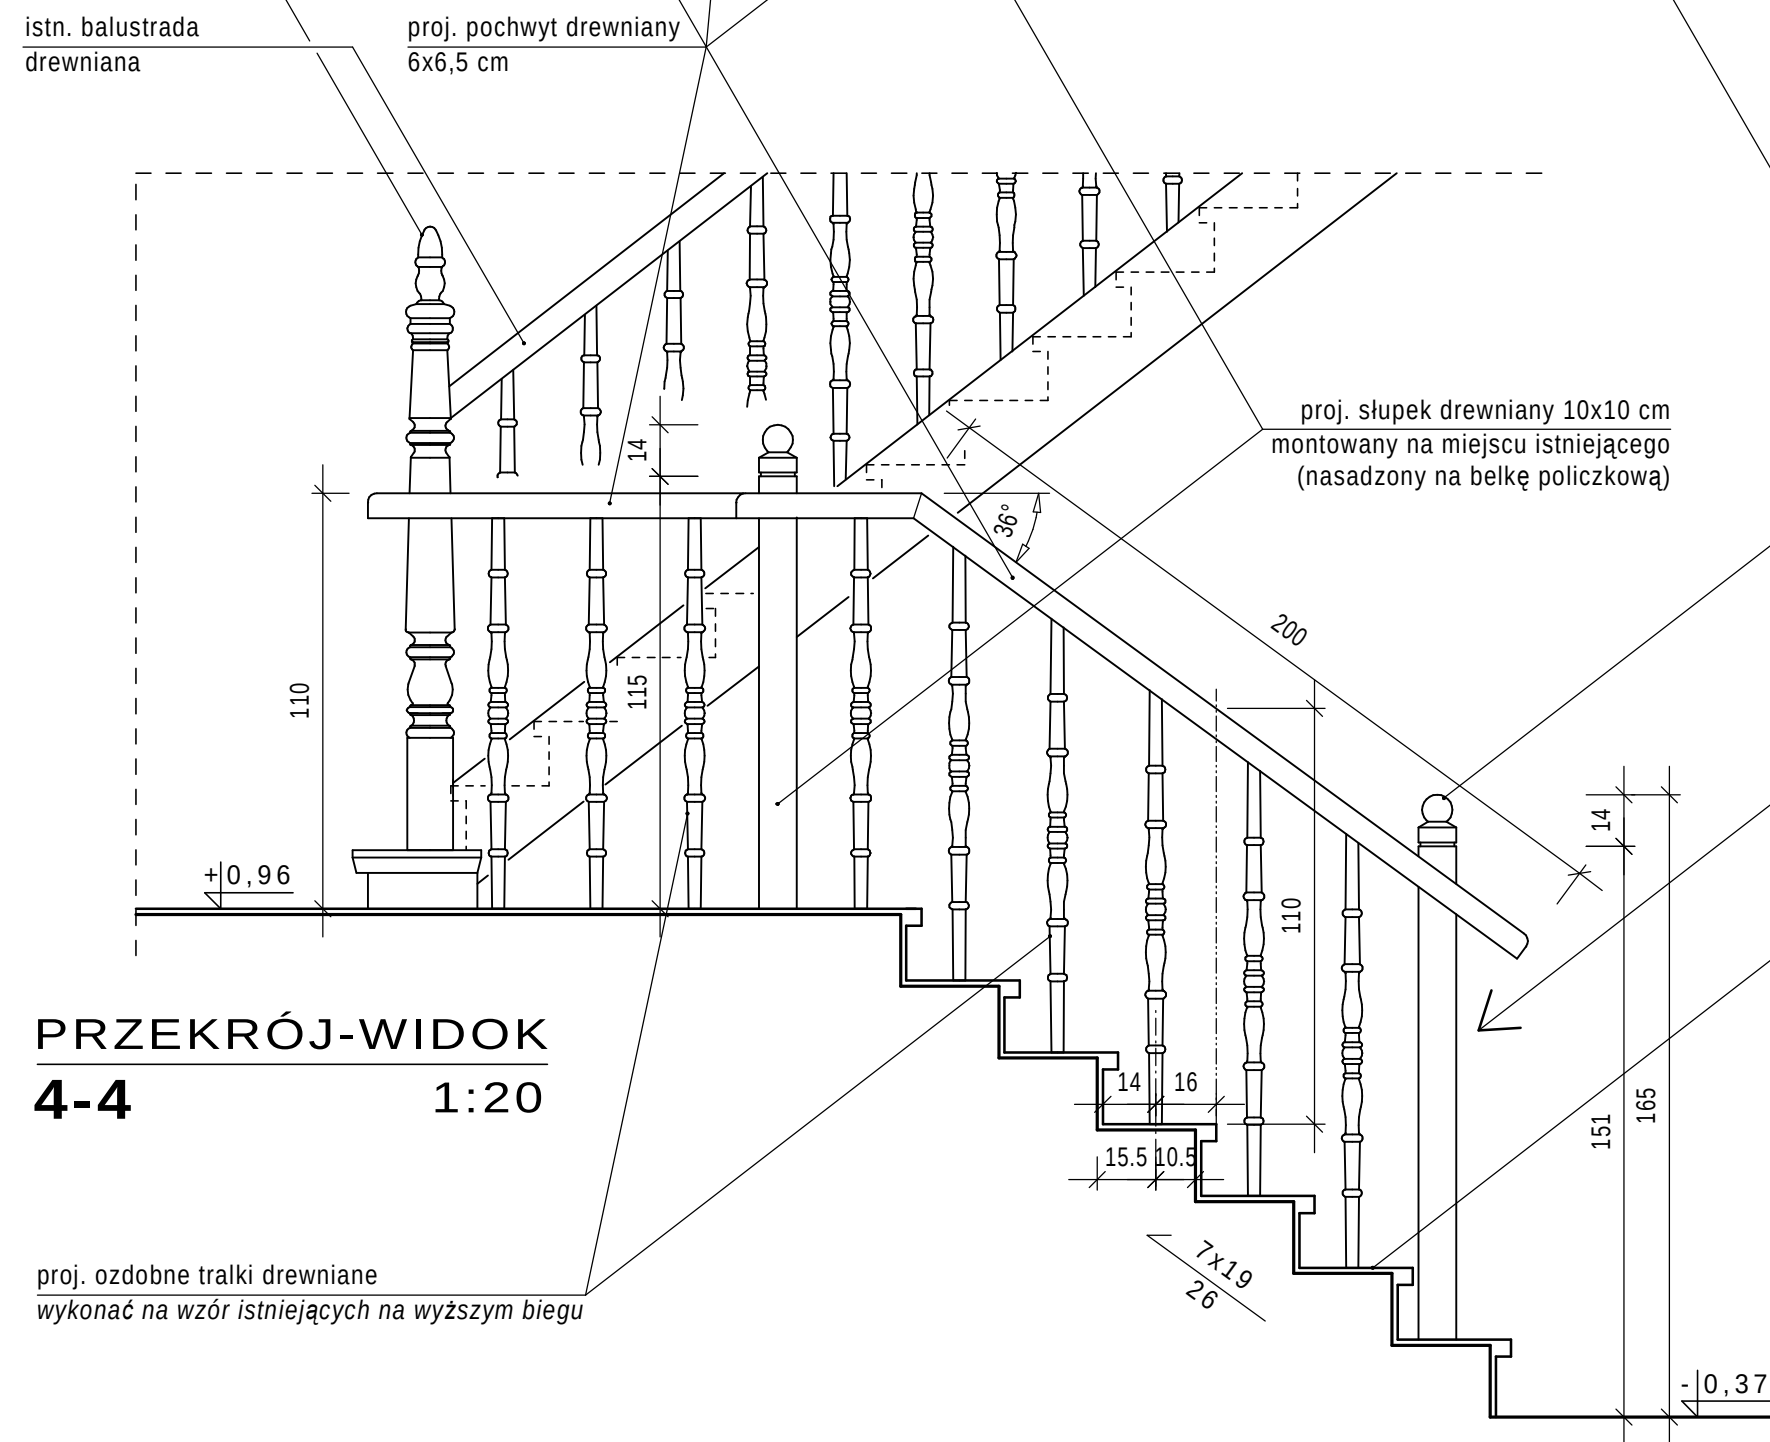

PRZEKRÓJ-WIDOK
4-4 1:20

zdemontować istn. balustradę drewnianą schodów S4
wykonać nową, drewnianą, na wzór istniejącej
słupki i tralki malować lakierobejcą do wewnątrz w kolorze BIAŁYM
pochwyt malować w kolorze HEBAN
proj. stopnica z gresu

MG Miastoprojekt-Gliwice SPÓŁKA Z O.O. 44-100 GLIWICE, UL. T. KOŚCIUSZKI 6b/6, tel. 32 749 95 25, NIP 631-010-25-19				Nr umowy: WRI-RZPO.273.0032.2018
Temat	Aktualizacja projektu przebudowy klatki schodowej K1 i posadzki korytarza na parterze w budynku A Starostwa Powiatowego w Gliwicach			Stadium: P.B-W
Treść rys.:	Schody S4 BALUSTRADA DREWNIANA			Skala: 1:20
Funkcja	Nazwisko	Nr upr.	Podpis	Data oprac.: 03.2018
Projektował	mgr inż. arch. K. Krupka	675/83		
Opracował	tech. H. Nocoń			Nr rys.: 15
Sprawdził	mgr inż. arch. B. Mierzwińska	139/87		