
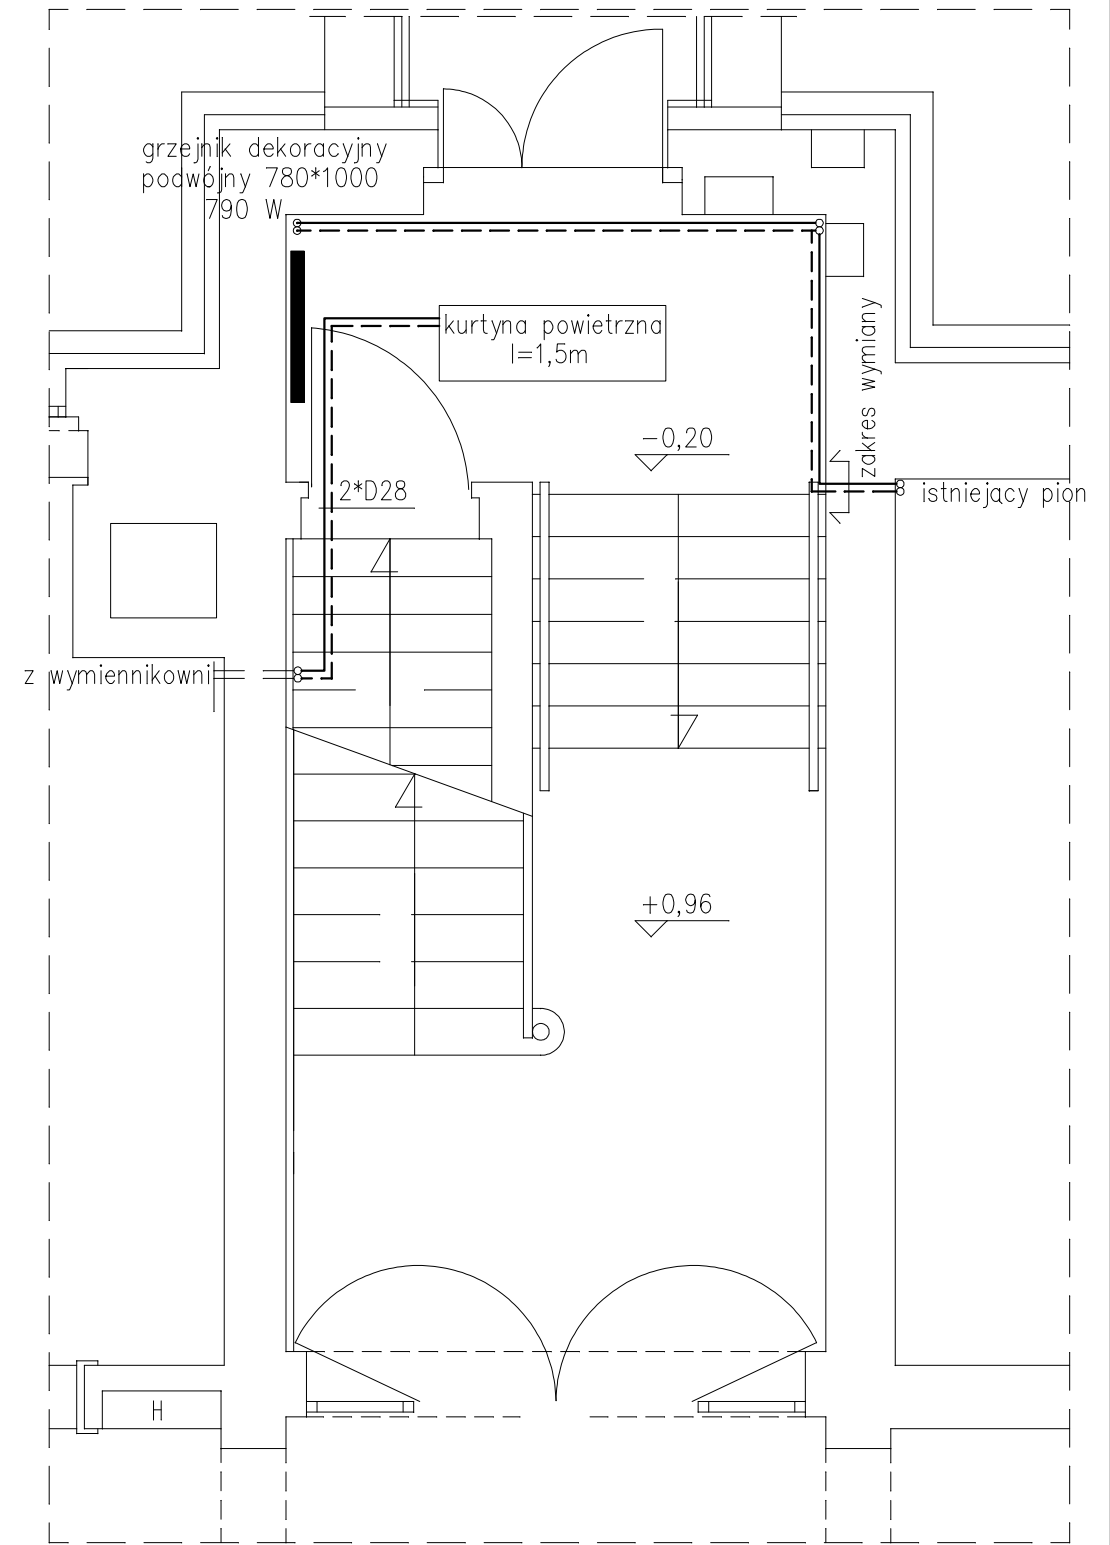


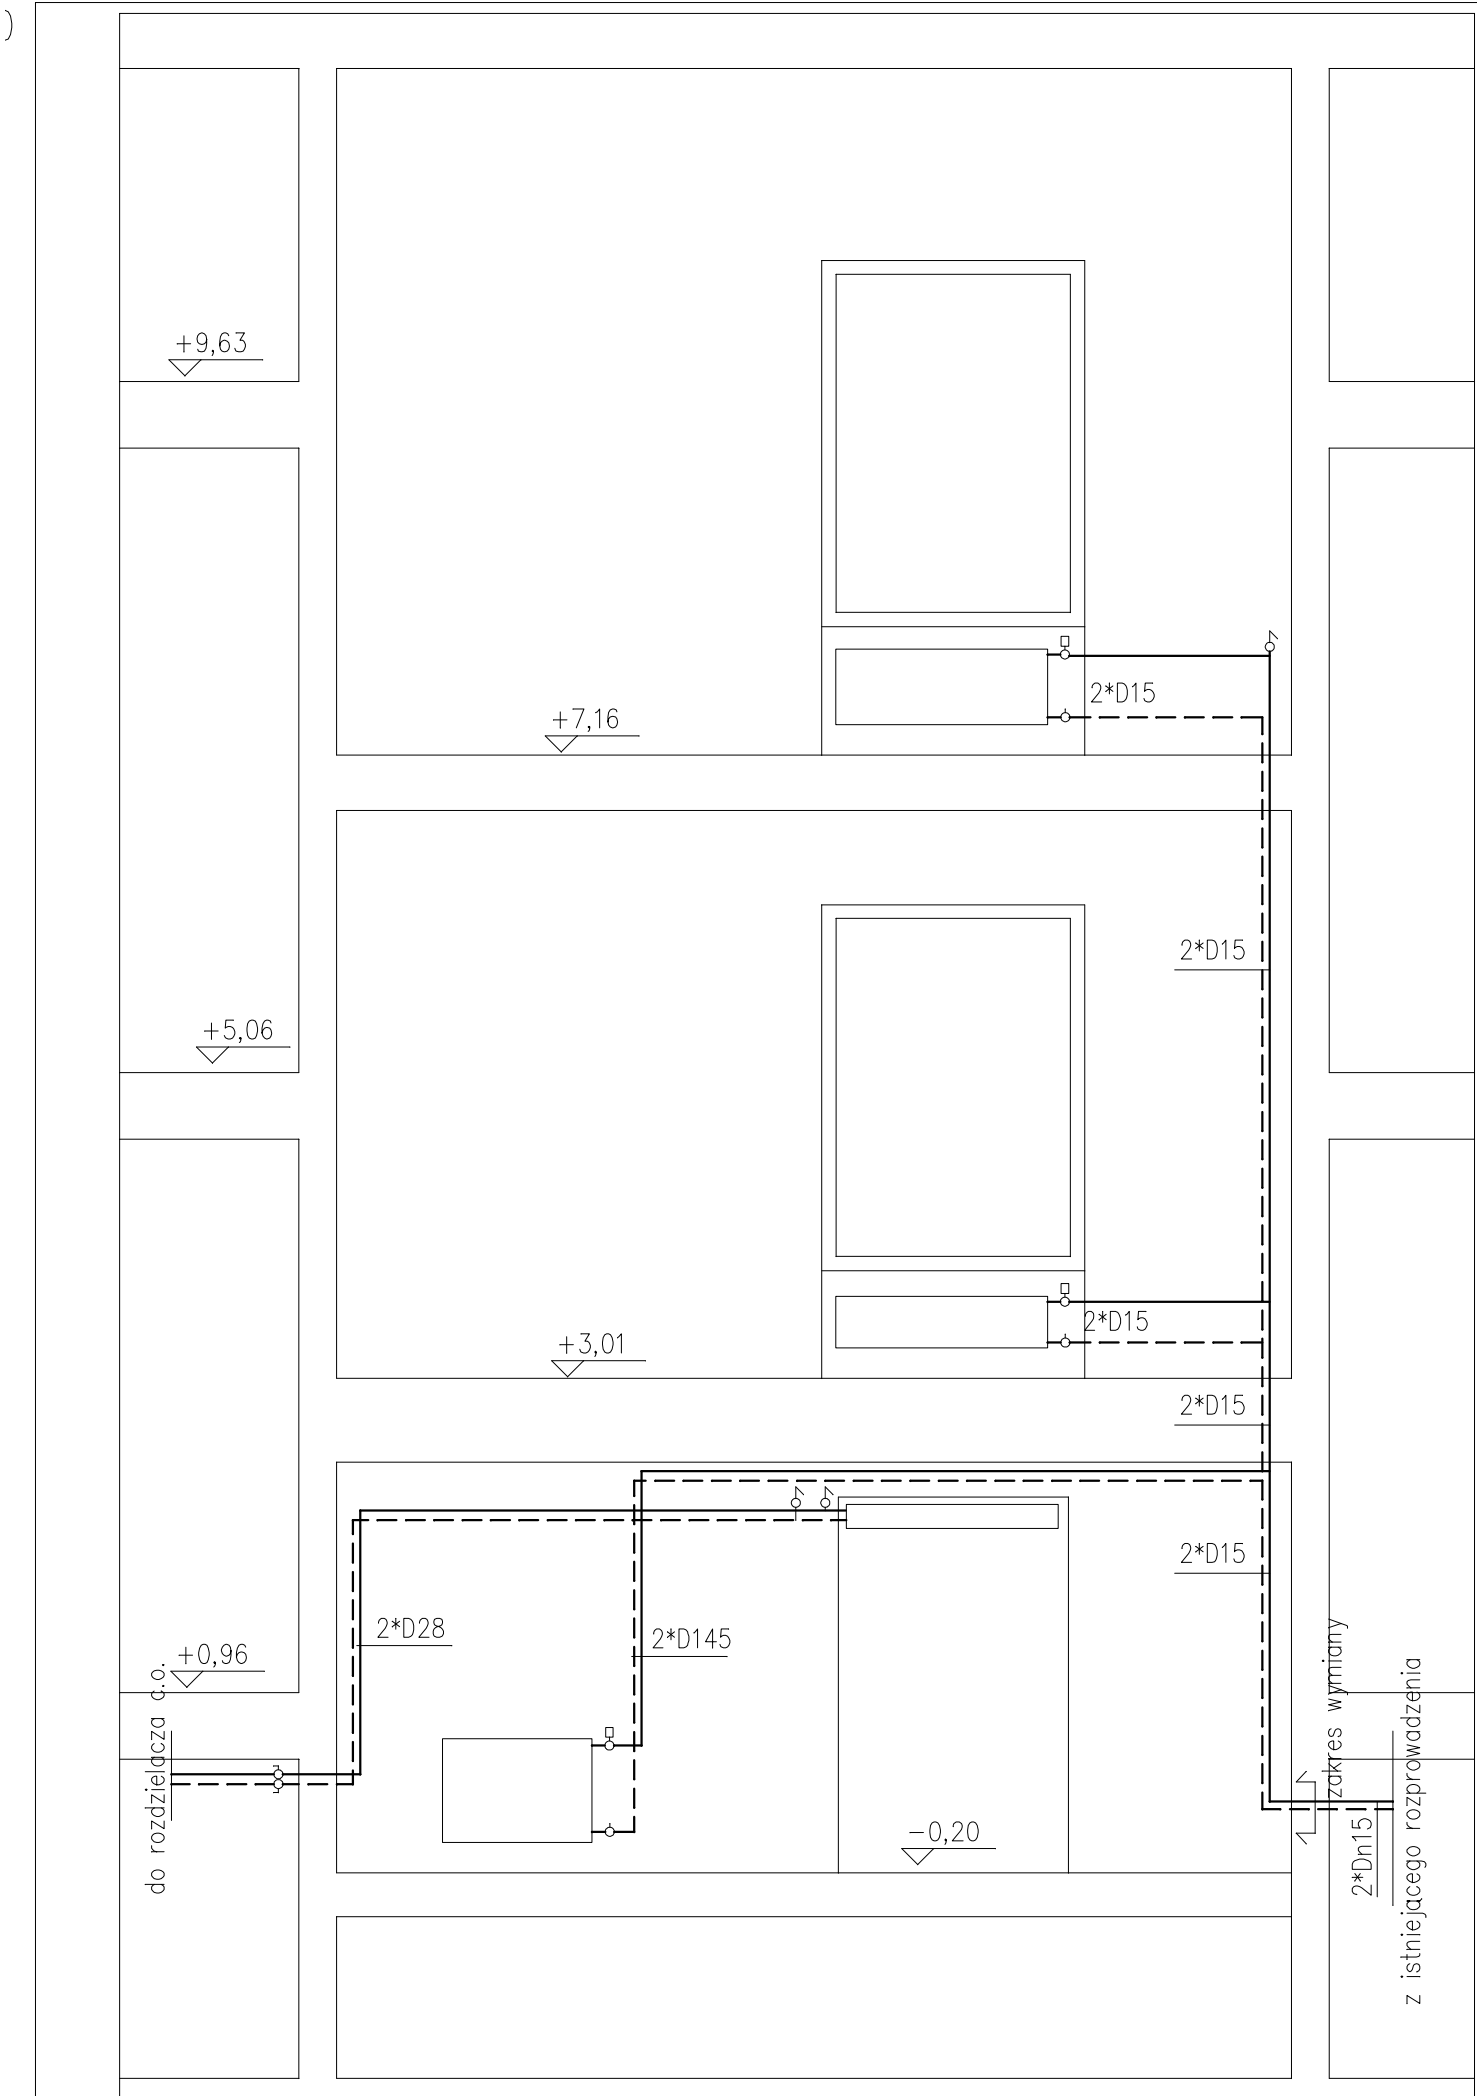

MG Miastoprojekt - Gliwice SPÓŁKA Z O.O. 44-100 GLIWICE, UL. T. KOŚCIUSZKI 6b/6, tel. 32 749 95 25, NIP 631-010-25-19				Nr umowy: WRI-RZPO.273.0032.2018
Temat: Aktualizacja projektu przebudowy klatki schodowej K1 w budynku A Starostwa Powiatowego w Gliwicach INSTALACJA GRZEWCZA				Stadium: P.B-W.
Treść rys.: RZUT POZIOMU -0,20. ROZWINIĘCIE INSTALACJI				Skala: 1:50
Funkcja	Nazwisko	Nr upr.	Podpis	Data oprac.: 03.2018 Nr rys.: 1
Projektował	mgr inż. Zbigniew Rusek	SLK/0638/PWOS/04		
Opracował				
Sprawdził				