

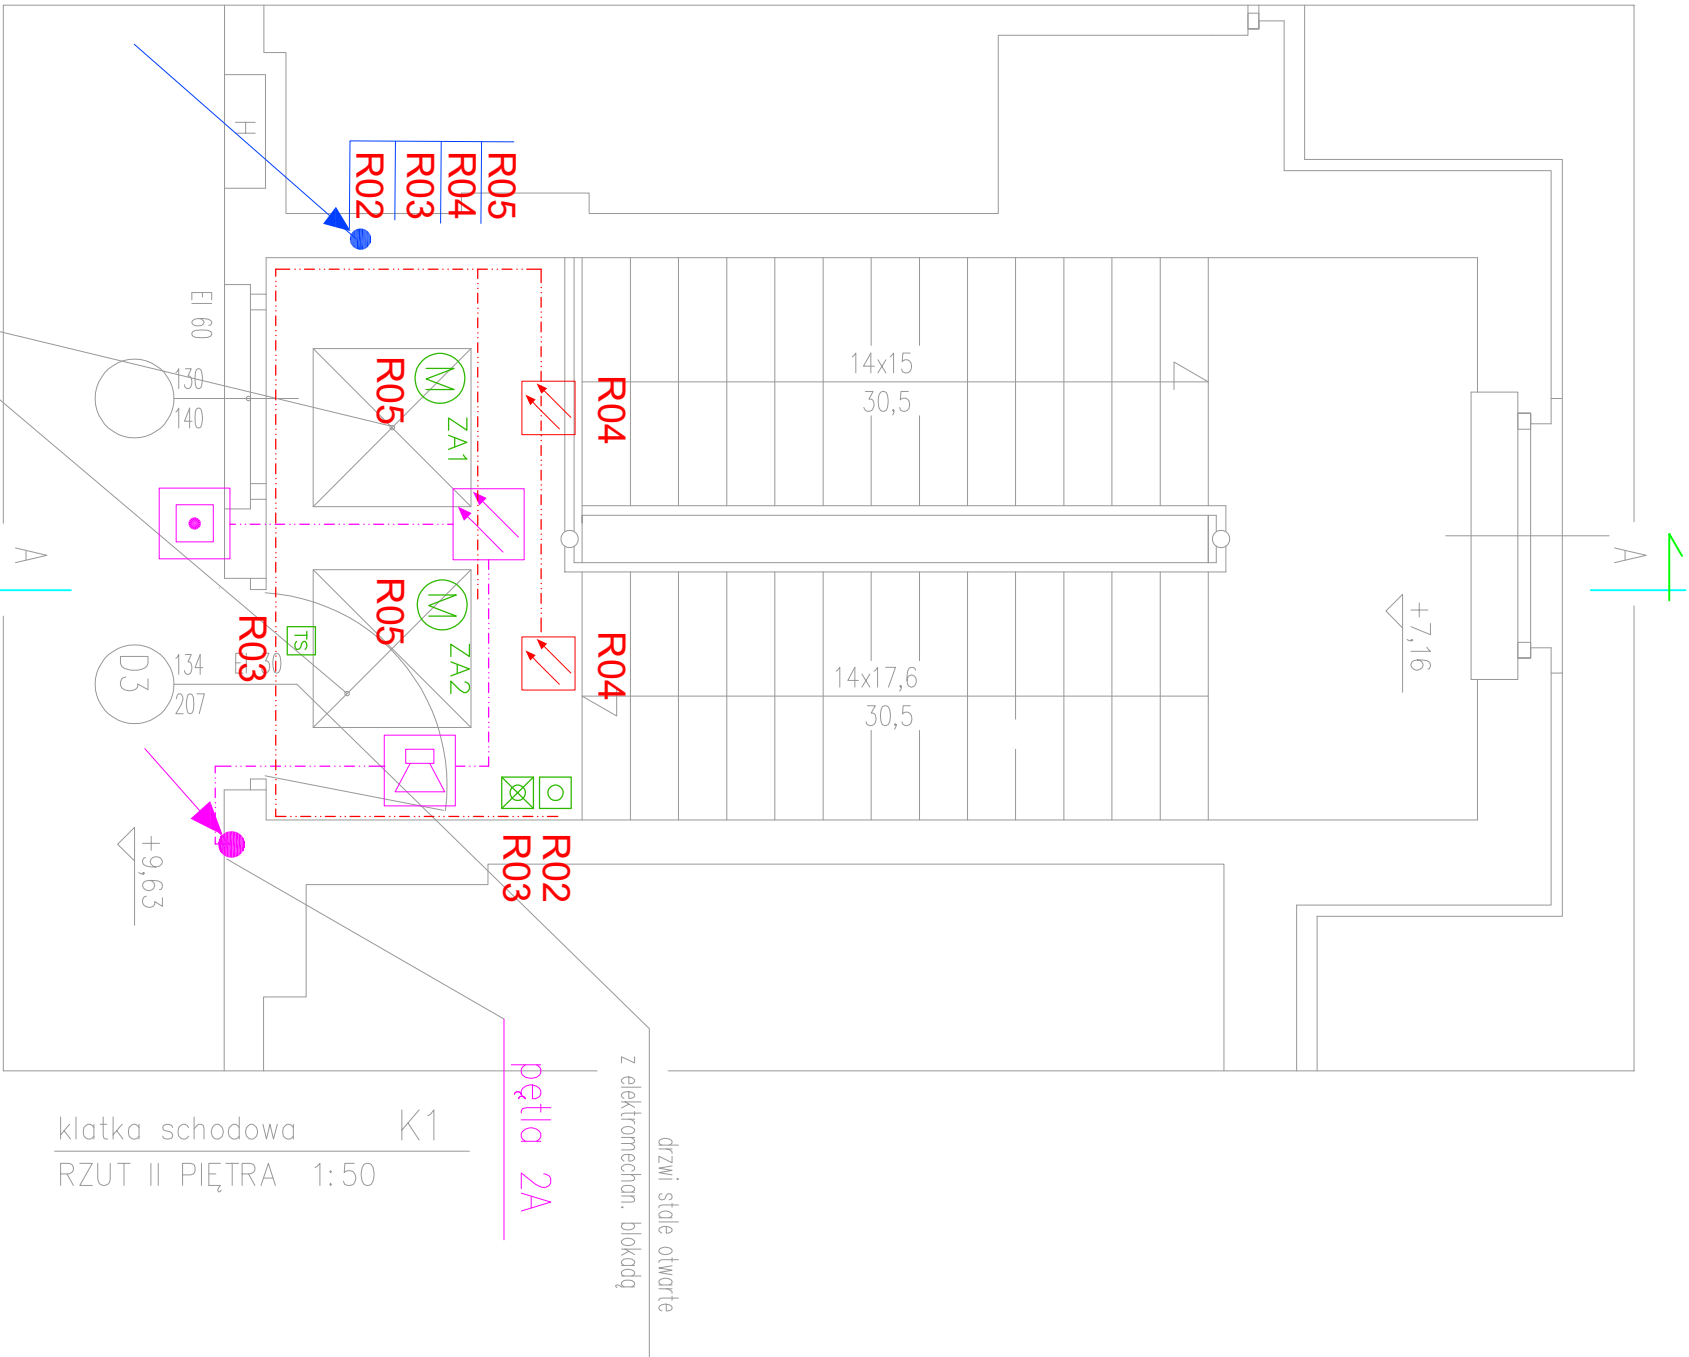


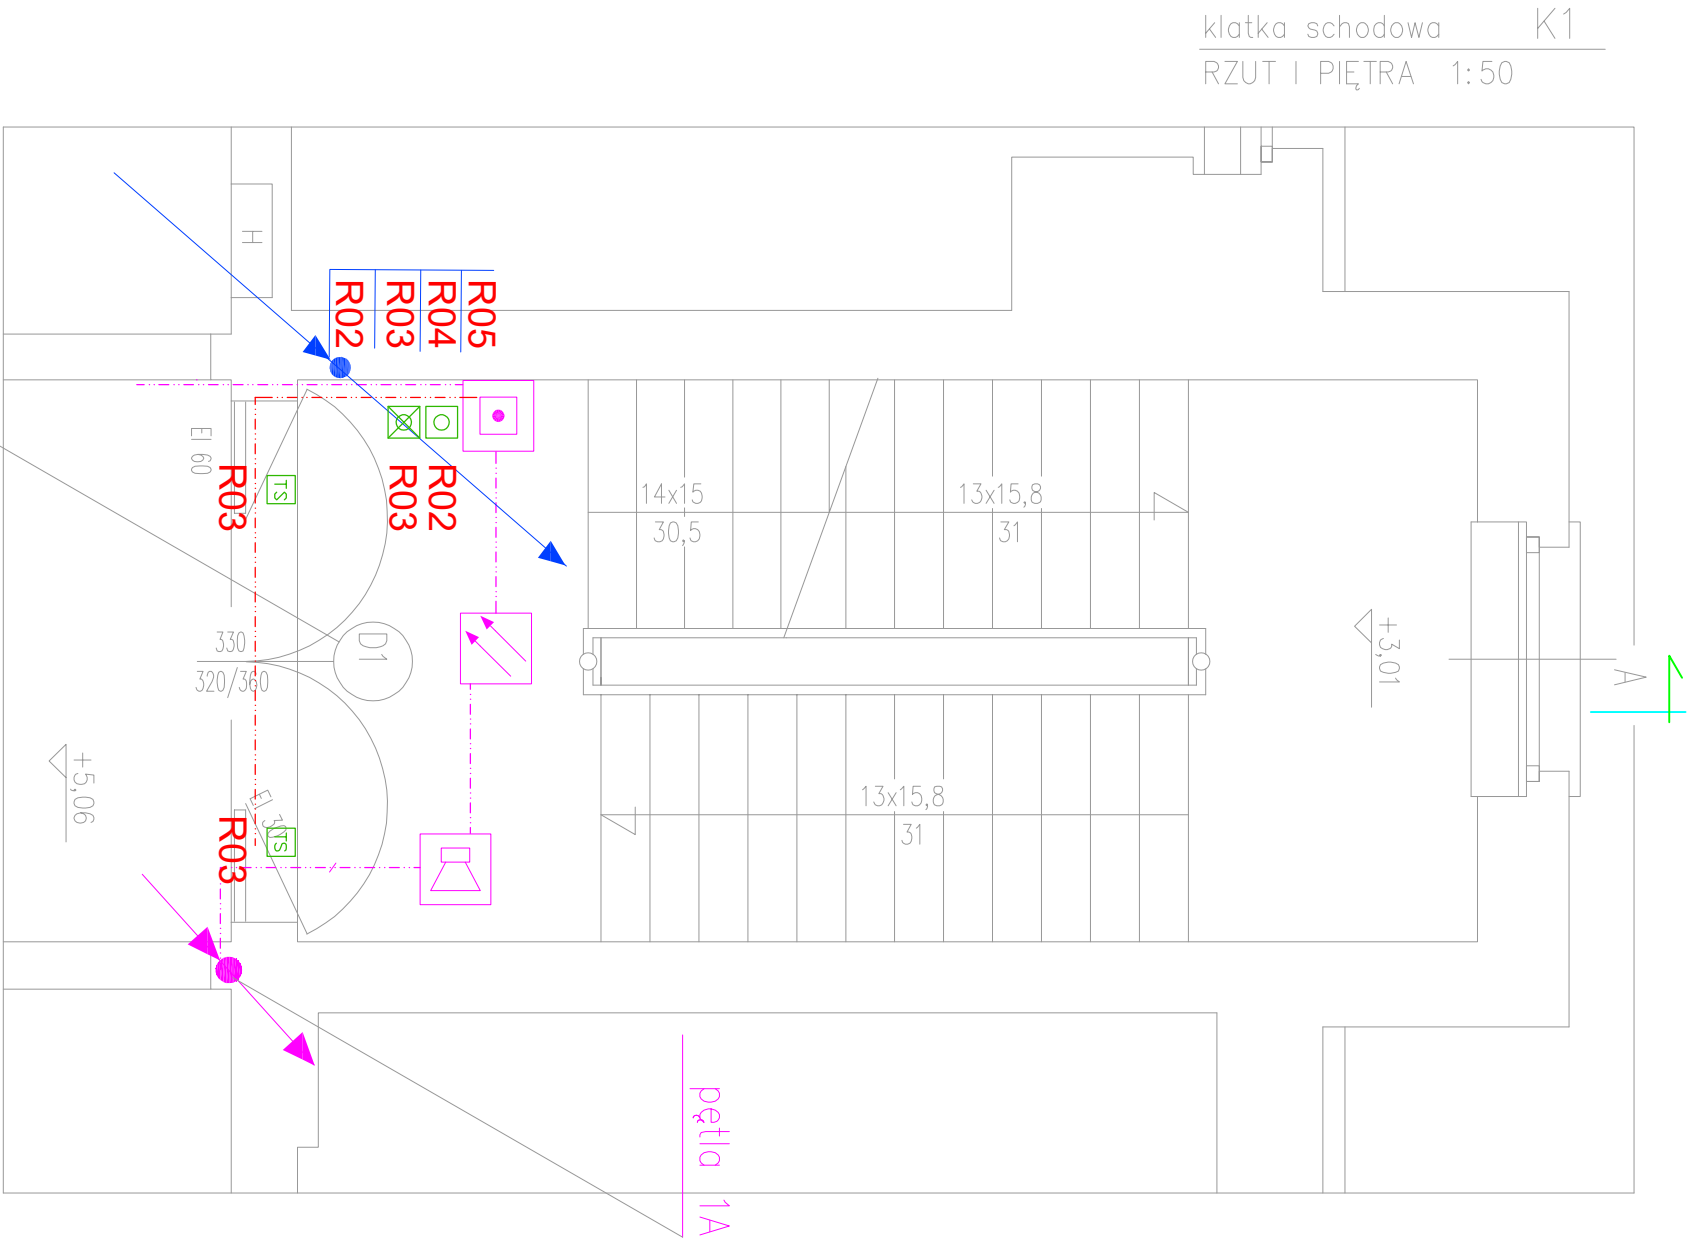

proj. ścianka drzwiowa
(drzwi stale otwarte
z obustronną elektromechaniczną blokadą)

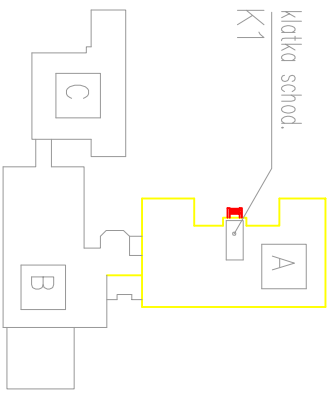

- LEGENDA
- RZN Centralna oddymiania RZN 4408 K
 - Przycisk oddymiania RT 45 - z sygn. uszk.
 - Stłownik elektryczny ZA 155 klapy dymowej
 - Napęd drzwiowy DDS
 - Szyba TS 5000 E-ISM
 - Zwora elektromagnetyczna
 - Przycisk zwalniający - awaryjne otwarcie drzwi
 - Kabel sygnałowy centrali RZN

- W02 Kabel zasilający centralkę
- Istniejący moduł I/O - instalacji SSP
 - Puszka EI90
 - Czujka dymowa instalacji oddymiania
 - Istniejąca instalacja SSP

klapy dymowe 100x100 cm
przezroczyste, na podstawie prostej
z osłonami przeciwwiatrowymi
usytuowanie otworów dostosować
do konstrukcji dachu

UWAGI :

- Prowadzenie kabli wtykowo, dla kabli ognioodpornych – pt na uchwytych E90
- Trasy kabli oddzielne dla oświetlenia i oddymiania.

Miastoprojekt - Gliwice 44-100 GLIWICE, UL. KOŚCIUSZKI 6B/6, tel.32-237-43-37				Nr umowy: WRI-RZP.O.273.0032.2018	
Zadanie inwest.: Przebudowa klatki schodowej K1				Stadium: P.W.	
w bud. A Starostwa Powiatowego w Gliwicach – AKTUALIZACJA					
Treść rys. : INSTALACJE NISKOPRĄDOWE I ELEKTRYCZNE				Skala:	
Bud A - plan instalacji niskoprądowych - I i II piętro				1:50	
Funkcja	Nazwisko	Nr upr.	Podpis	Data oprac.:	
Projektował	mgr inż. Krzysztof Stalmach	137/90		03.2018	
Opracował				Nr rys.:	
Sprawdził	mgr inż. Danuta Szpetman	SLK/6812/PWBE/16		E-02	