


PRZEKRÓJ A-A

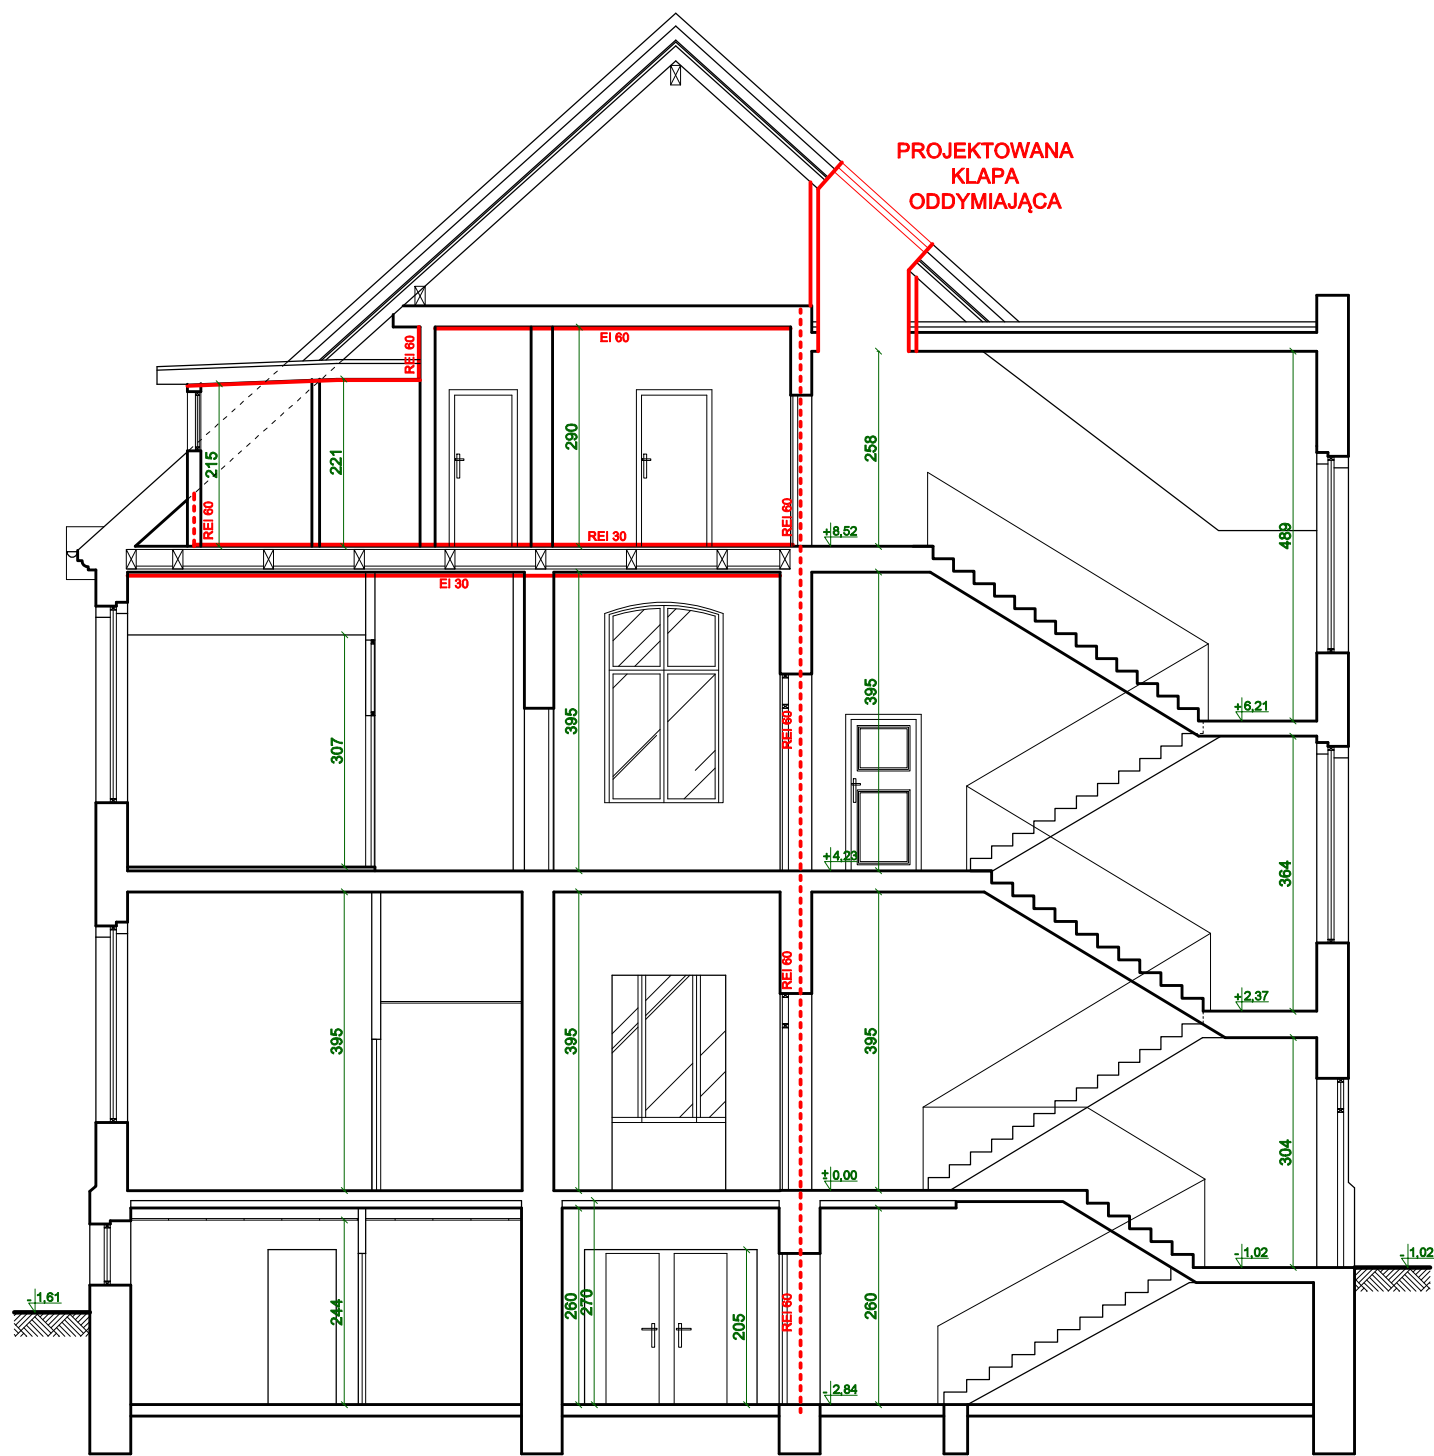

Temat	Ekspertyza techniczna w trybie: - §2 ust. 3a rozporządzenia Ministra Infrastruktury z dnia 12 kwietnia 2002 r., w sprawie warunków technicznych, jakim powinny odpowiadać budynki i ich usytuowanie (t.j. Dz. U. z 2019 r., poz. 1065) - §1 ust. 2 rozporządzenia Ministra Spraw Wewnętrznych i Administracji z dnia 7 czerwca 2010r. w sprawie ochrony przeciwpożarowej budynków, innych obiektów budowlanych i terenów (Dz. U. Nr 109 poz. 719z późniejszymi zmianami) - §8 ust. 3 i §13 ust. 4 rozporządzenia Ministra Spraw Wewnętrznych i Administracji z dnia 24 lipca 2009r. w sprawie przeciwpożarowego zaopatrzenia w wodę oraz dróg pożarowych (Dz. U. Nr 124 poz. 1030).		
Opracowali	inż. Sławomir Hetmańczyk rzeczoznawca ds. zabezpieczeń przeciwpożarowych nr upr. 546/2011	mgr inż. Marcin Łukacz rzeczoznawca budowlany nr. upr. RZE/X/0033/14	Skala 1:100
Nazwa rysunku	Przekrój A-A		Nr rys. 7