


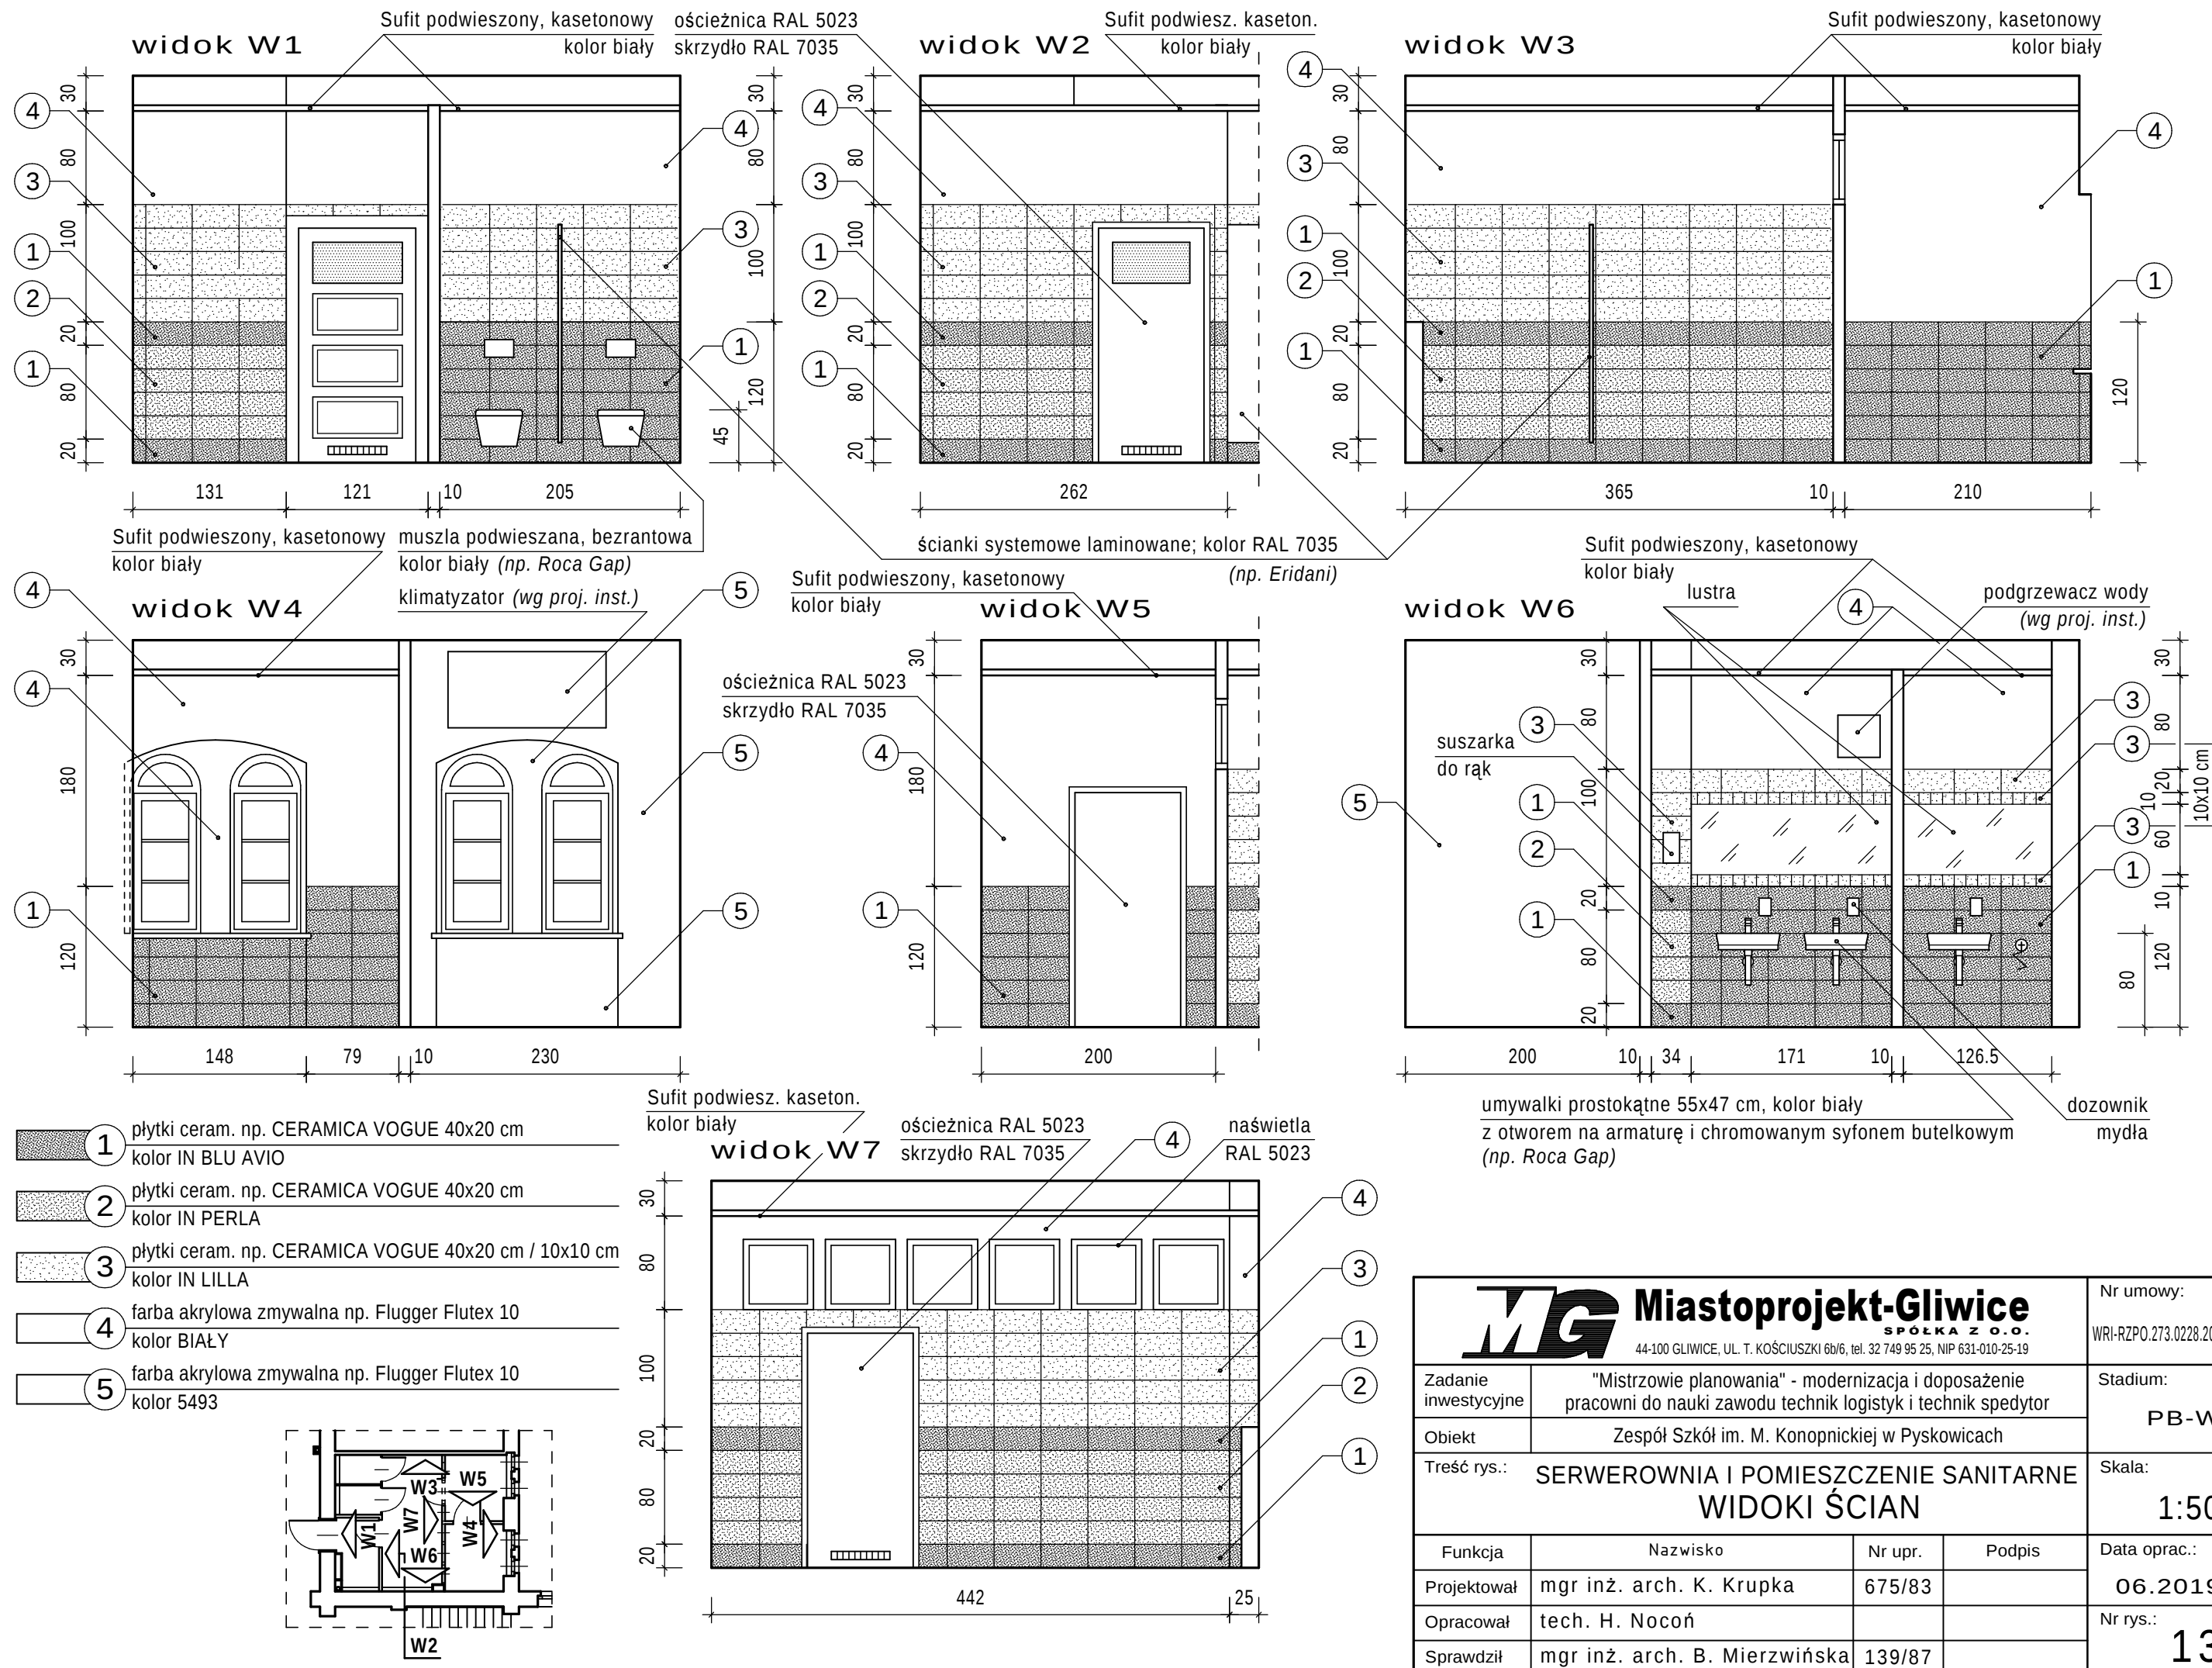

 Miastoprojekt-Gliwice SPÓŁKA Z O.O. 44-100 GLIWICE, UL. T. KOŚCIUSZKI 6b/6, tel. 32 749 95 25, NIP 631-010-25-19				Nr umowy: WRI-RZPO.273.0228.2019
Zadanie inwestycyjne	"Mistrzowie planowania" - modernizacja i doposażenie pracowni do nauki zawodu technik logistyki i technik spedytor			Stadium: PB-W
Obiekt	Zespół Szkół im. M. Konopnickiej w Pyskowicach			
Treść rys.: SERWEROWNIA I POMIESZCZENIE SANITARNE WIDOKI ŚCIAN				Skala: 1:50
Funkcja	Nazwisko	Nr upr.	Podpis	Data oprac.:
Projektował	mgr inż. arch. K. Krupka	675/83		06.2019
Opracował	tech. H. Nocoń			Nr rys.:
Sprawdził	mgr inż. arch. B. Mierzwińska	139/87		13