



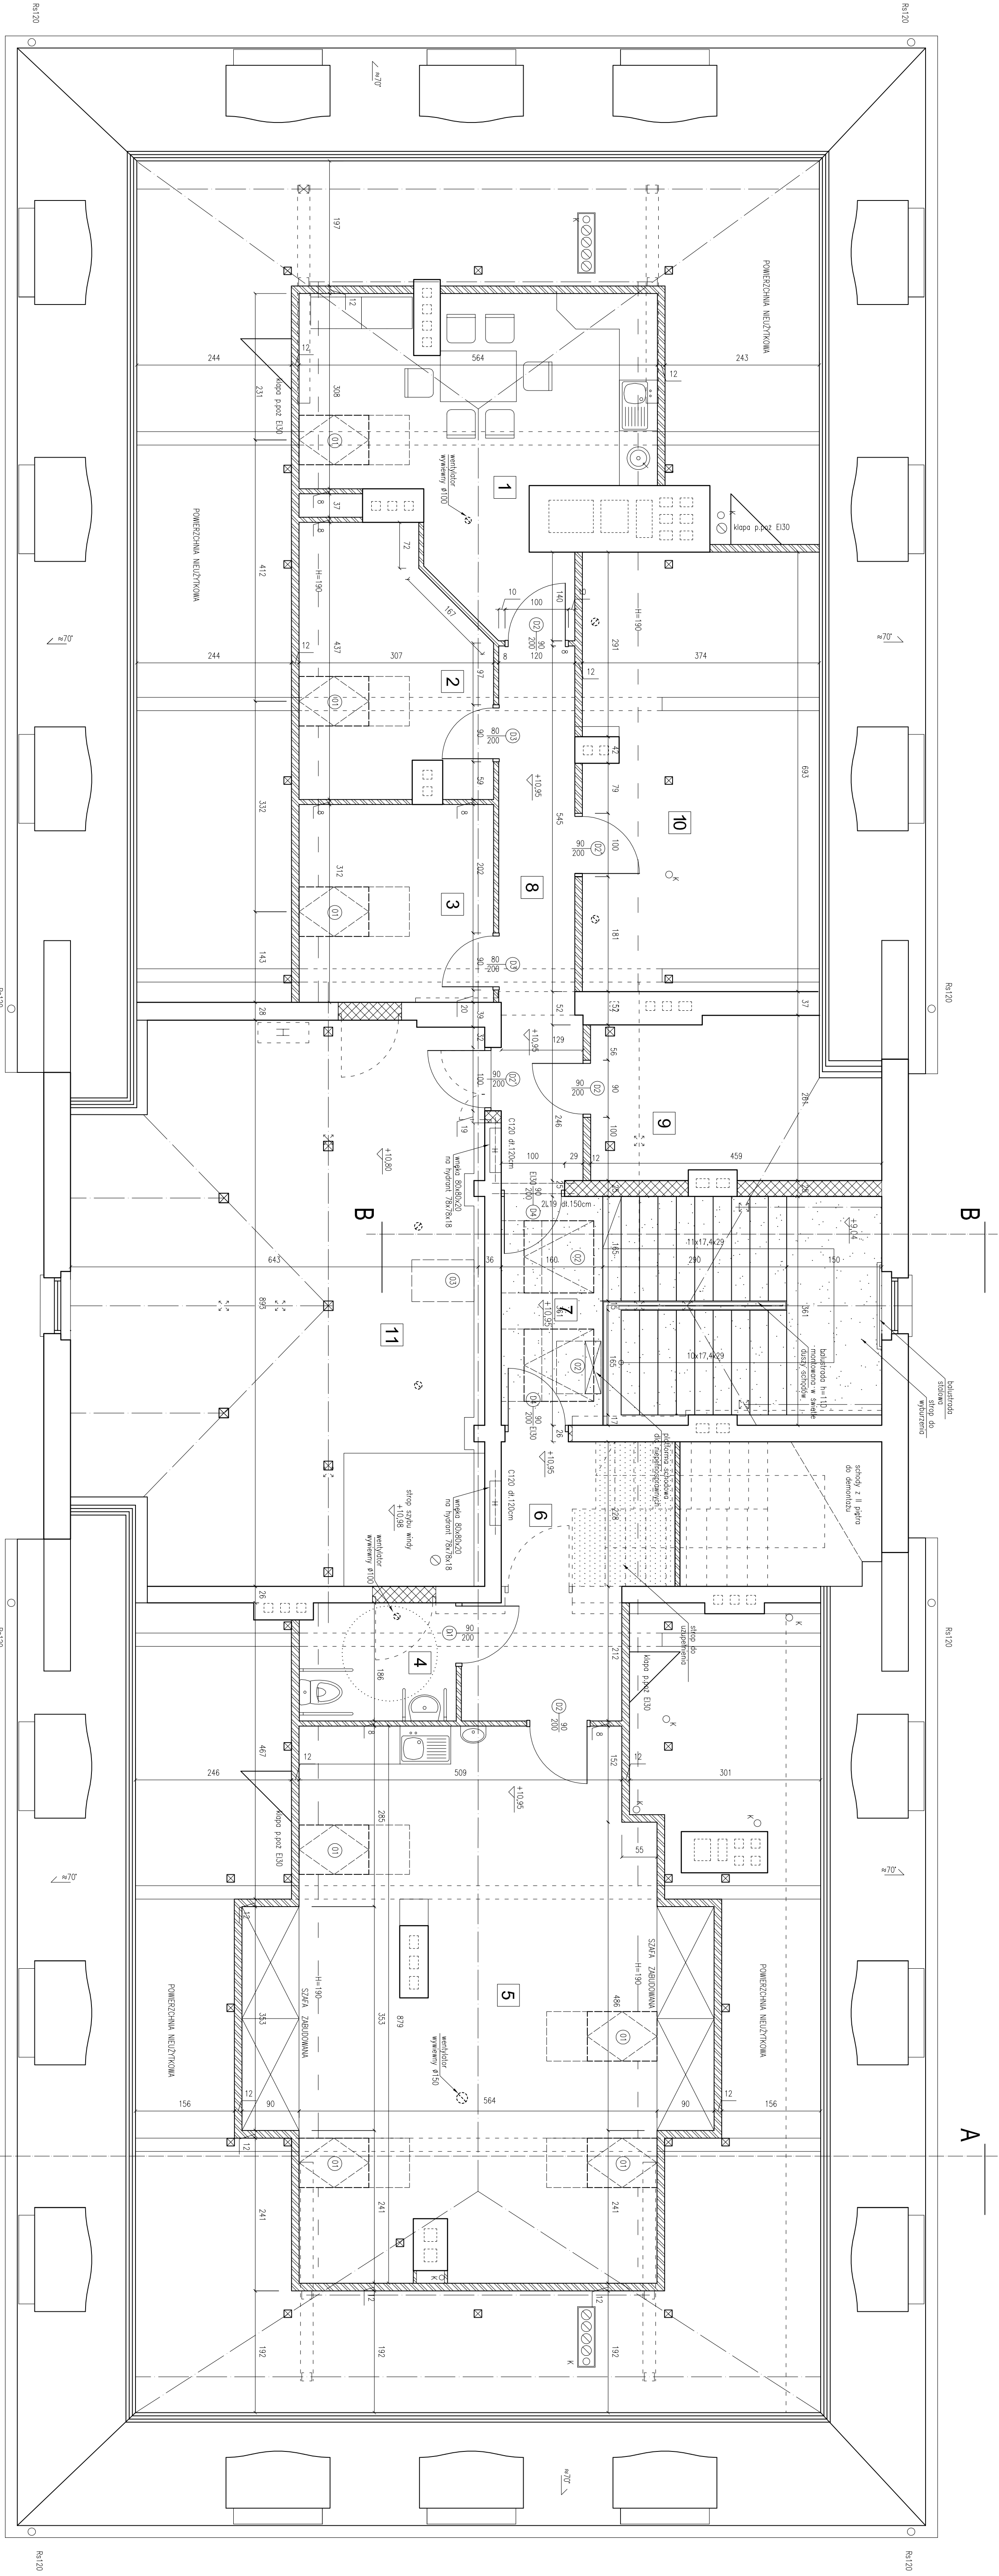

nr	Nazwa pomieszczenia	posadzka	Powierzchnia całkowita	Powierzchnia użytkowa
1.	Pokój socjalny	Panele podłogowe	21,38	
2.	Gabinet psychologa	Panele podłogowe	11,55	
3.	Pokój muzykoterapii	Płytki ceramiczne	9,56	
4.	wc	Płytki ceramiczne	4,54	
5.	Sala terapii zajęciowej	Panele podłogowe	54,92	
6.	korytarz	Płytki ceramiczne	11,43	
7.	Klatka schodowa	Panele podłogowe	21,53	
8.	korytarz	Panele podłogowe	10,36	
9.	magazyn	Panele podłogowe	10,66	
10	stych	Panele podłogowe	24,38	
11	Stych - suszarnia	Płytki ceramiczne	54,59	

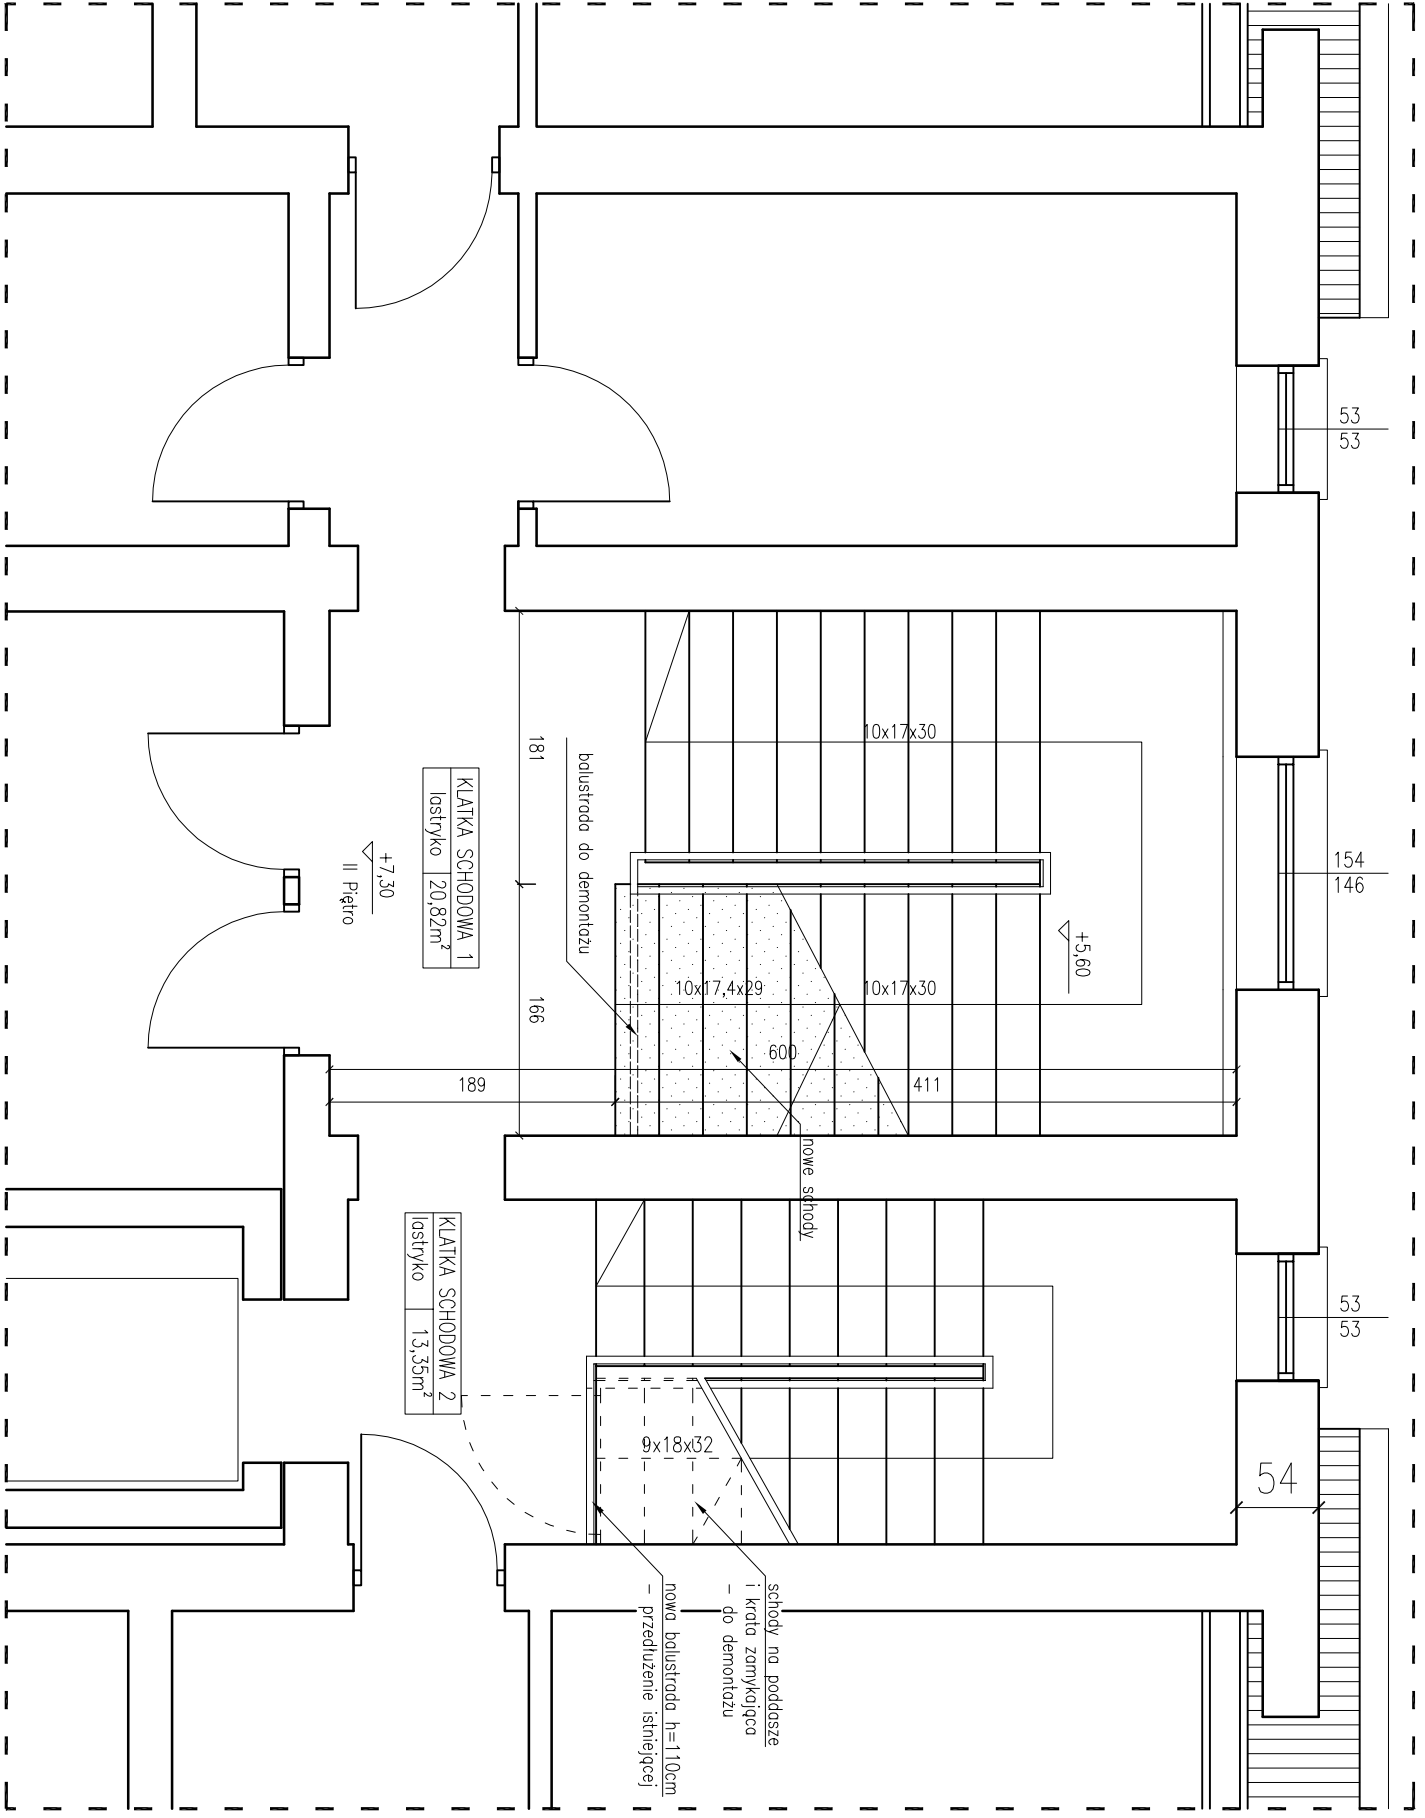

- ściany białe
- zamurowano
- cegła pełna
- ściana z gipsu
- gips wapienny
- wyburzone
- elementy