


TAB.1 ZESTAWIENIE DREWNA – KROKWI



RZUT WIĘZBY DACHOWEJ

1:50

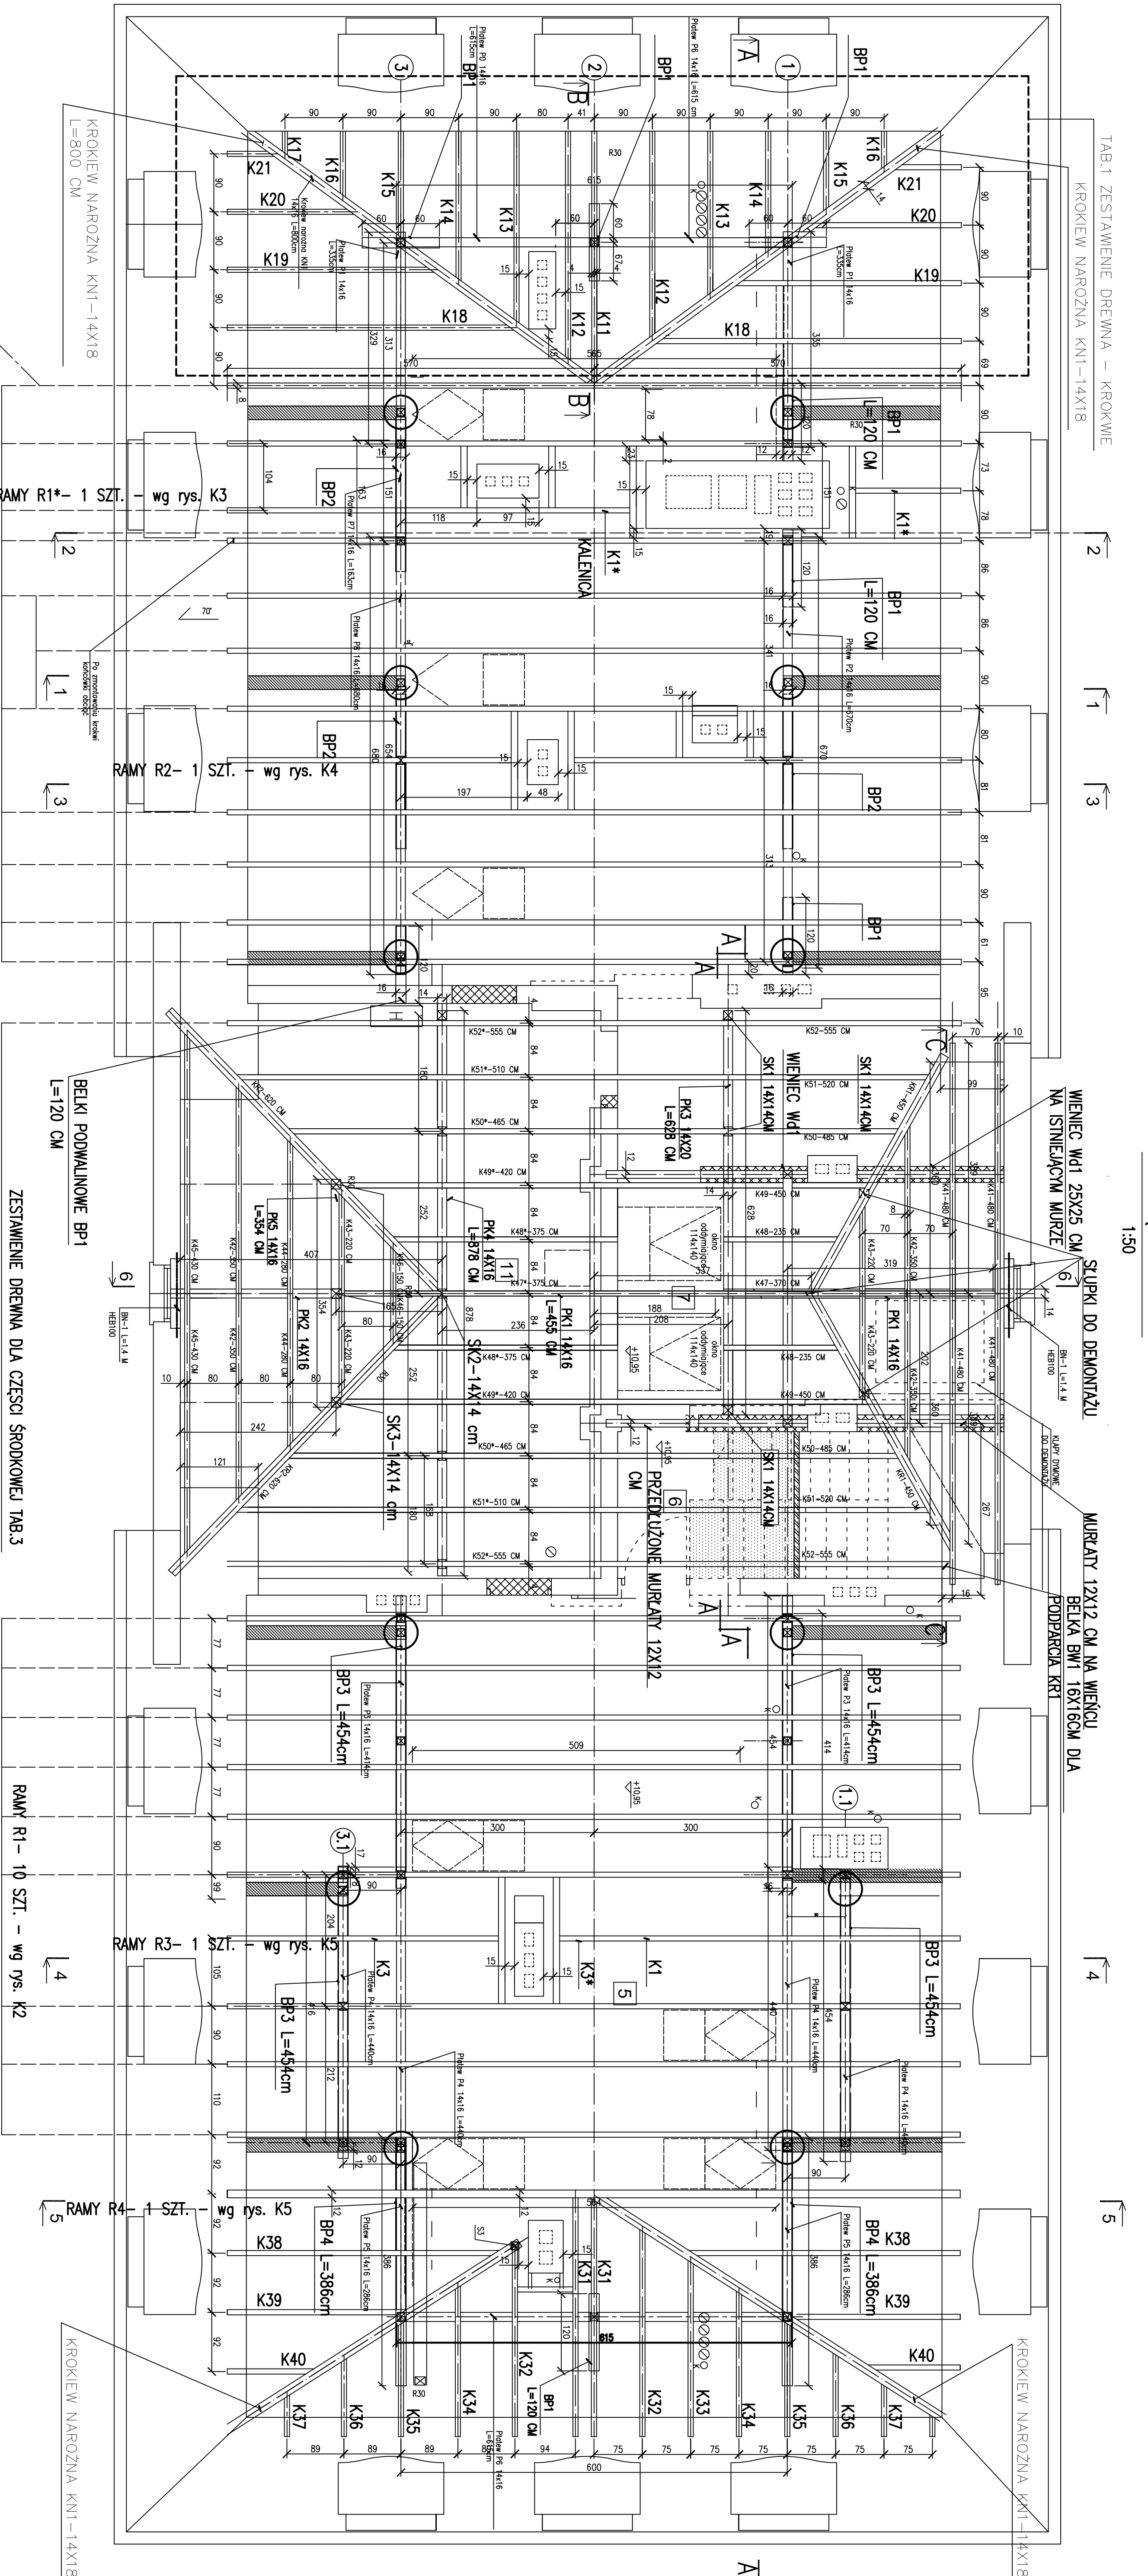