RAMA R1* WYK. 1 X

1:20

PRZEKRÓJ 2-2

1:20

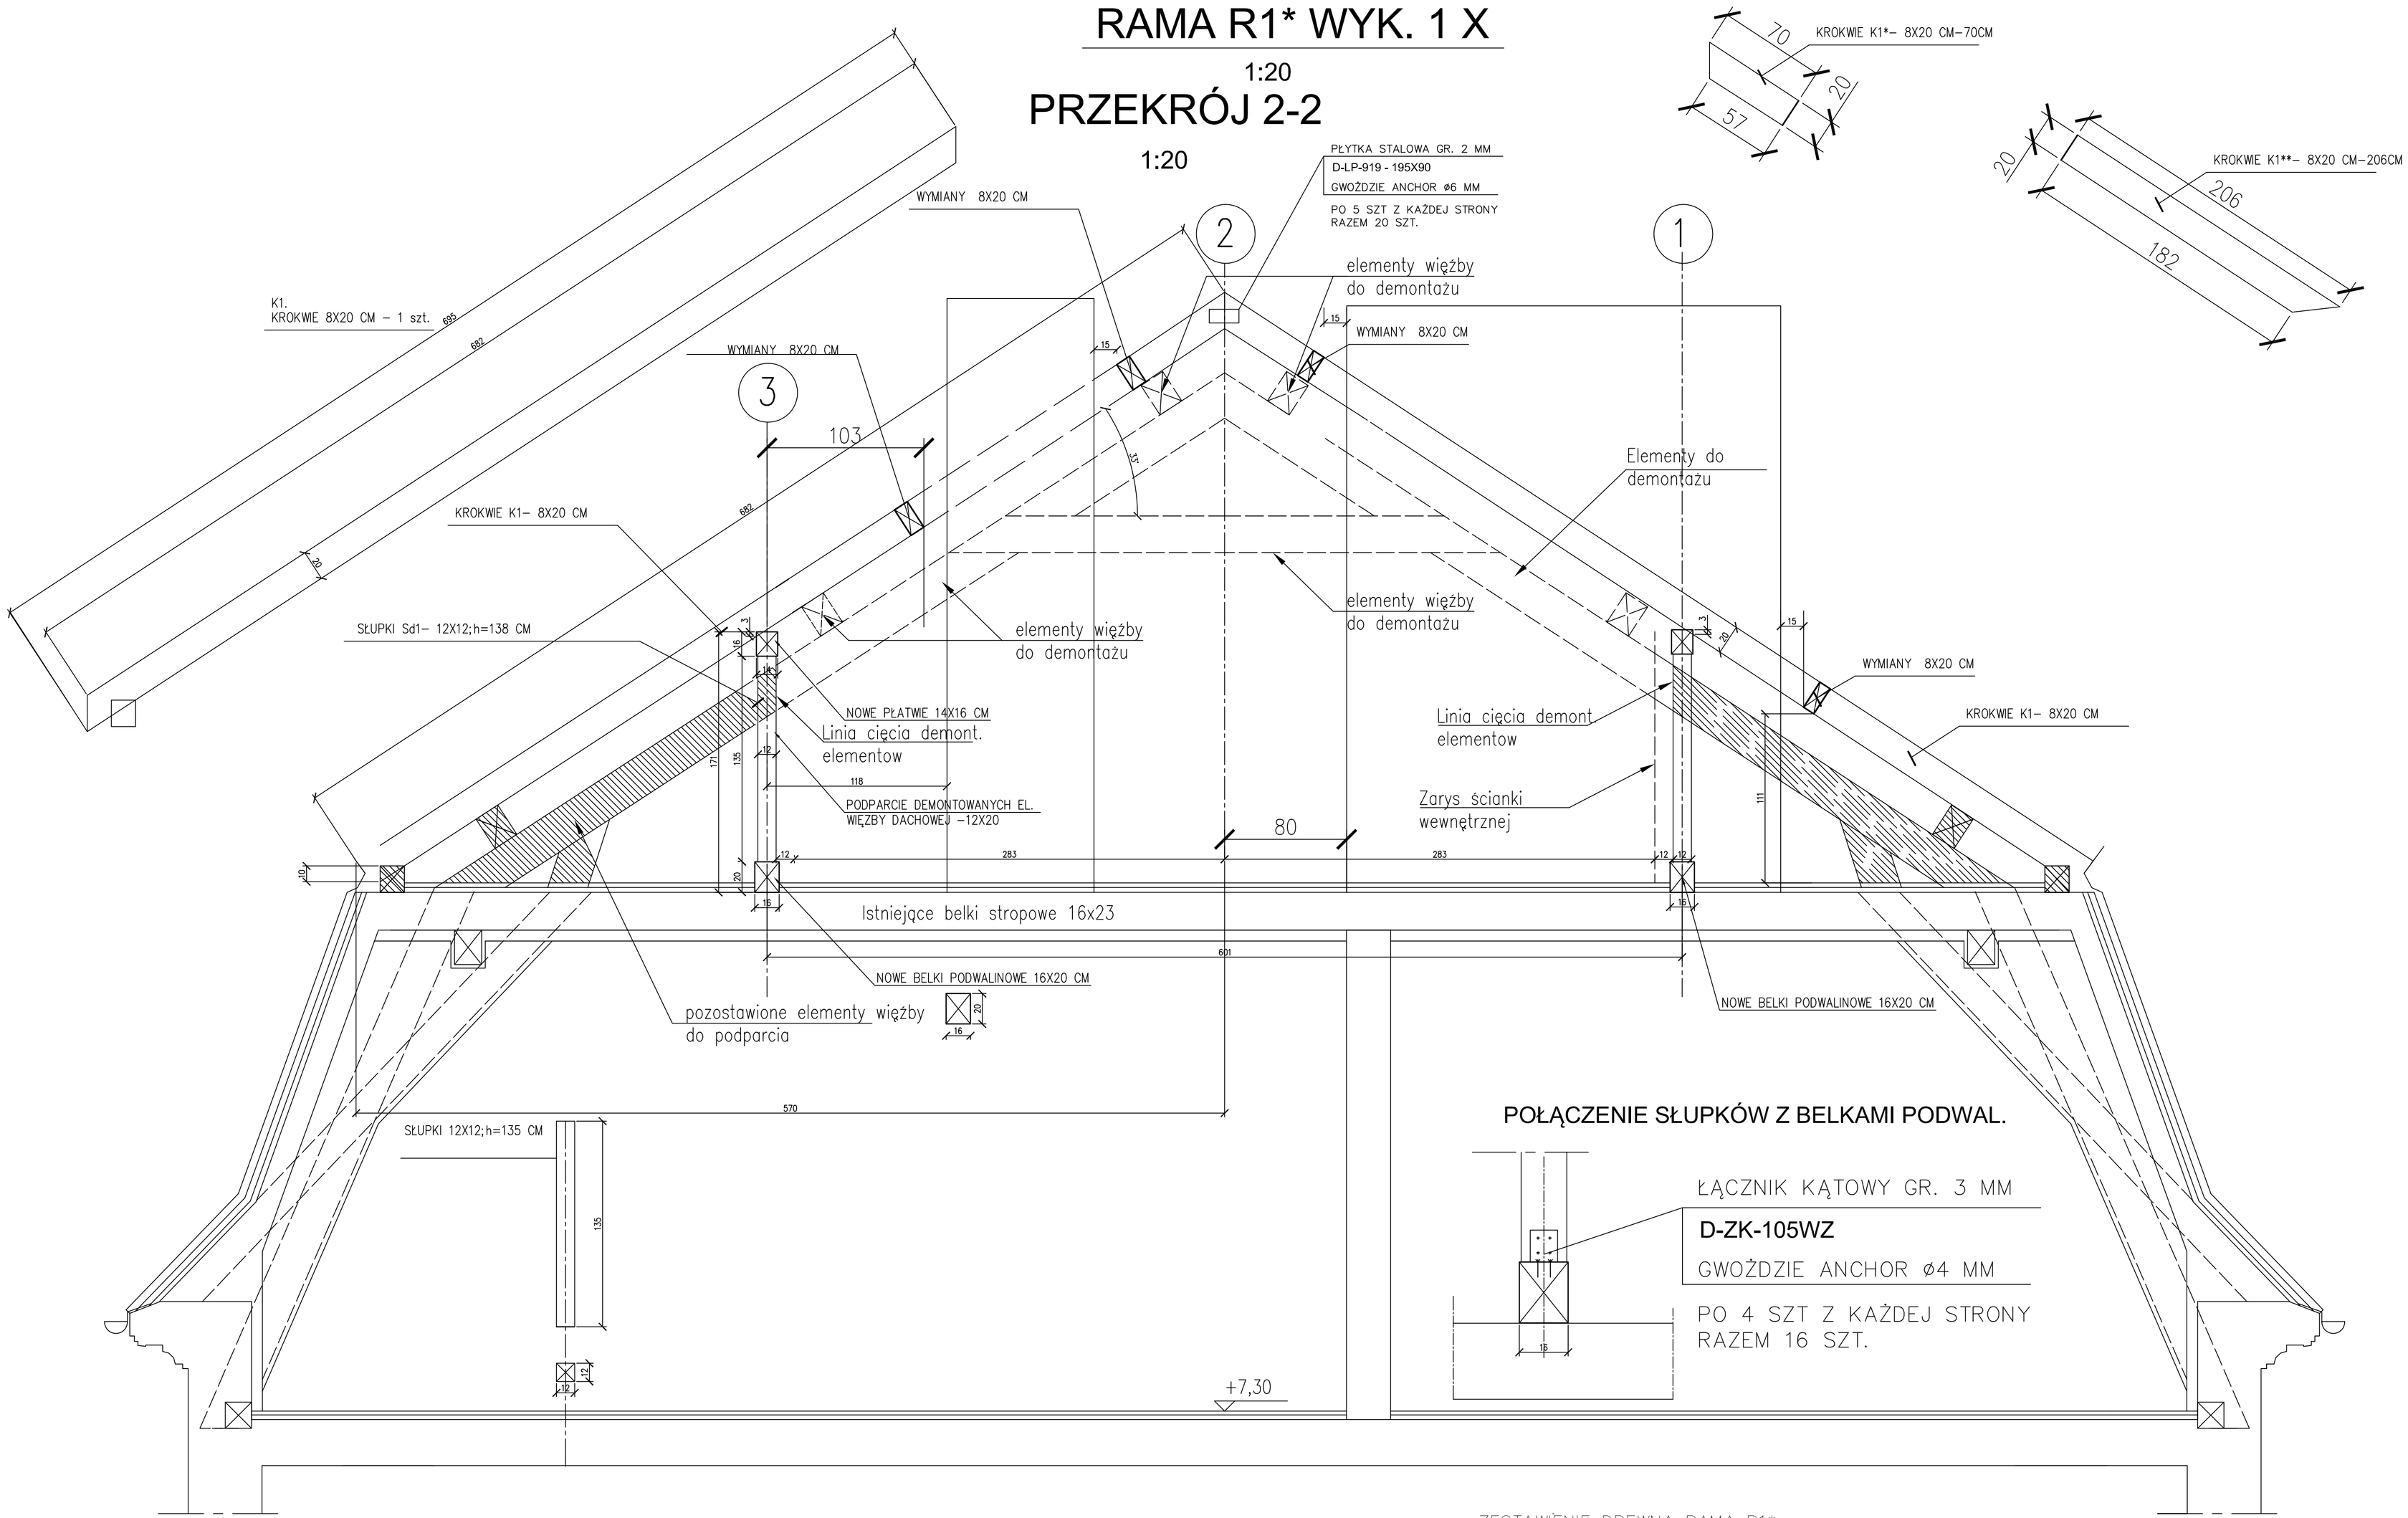

Elementy pozostawione starej więźby

ZESTAWIENIE DREWNA RAMA R1*

Oznaczenie	Przekrój	Długość	Liczba szt.	Objętość [m3]		
		cm.	szt..	Pole przekr.	Obj. 1 szt.	Suma.
K1	80X200	695	1	0.016		0.2224
K*	80X200	70	1	0.016		0,011
K1**	80X200	206	1	0.016		0,033
Zestawienie dla 1–ga elementu						0,27
Xn					1	0,27
Zestawienie dla n elementów					[m3]	0,27
						0,27

UWAGA:

RYSUNEK ROZPATRYWAĆ ŁĄCZNIE Z RYS. K1
DREWNO KL.C27

KONTUR
Bogdan Małaga
ul. Architektów 15B b
44 - 151 Gliwice

TYTUŁ OPRACOWANIA: Przebudowa budynku DPS "Zameczek" wraz ze zmianą sposobu użytkowania części strychu na pomieszczenia do terapii i zajęcia socjalne w ramach zadania "Modernizacja dachu DPS Zameczek w Kuźni Nieborowickiej"

PROJEKTOWAŁ: mgr inż. Zbigniew Jastrzębski Lupr.435/89

SPRAWDZIŁ: mgr inż. Krystian Grzesik , upr.132/86

RZUT: WIĘZBA DACHOWA - RAMA R1*

BRANŻA: K | DATA: 11/2015 | FAZA: PB-W | SKALA: 1:20

NR ARCH.: K3