RAMA R2 WYK. 1 X

1:20

PRZEKRÓJ 3-3

1:20

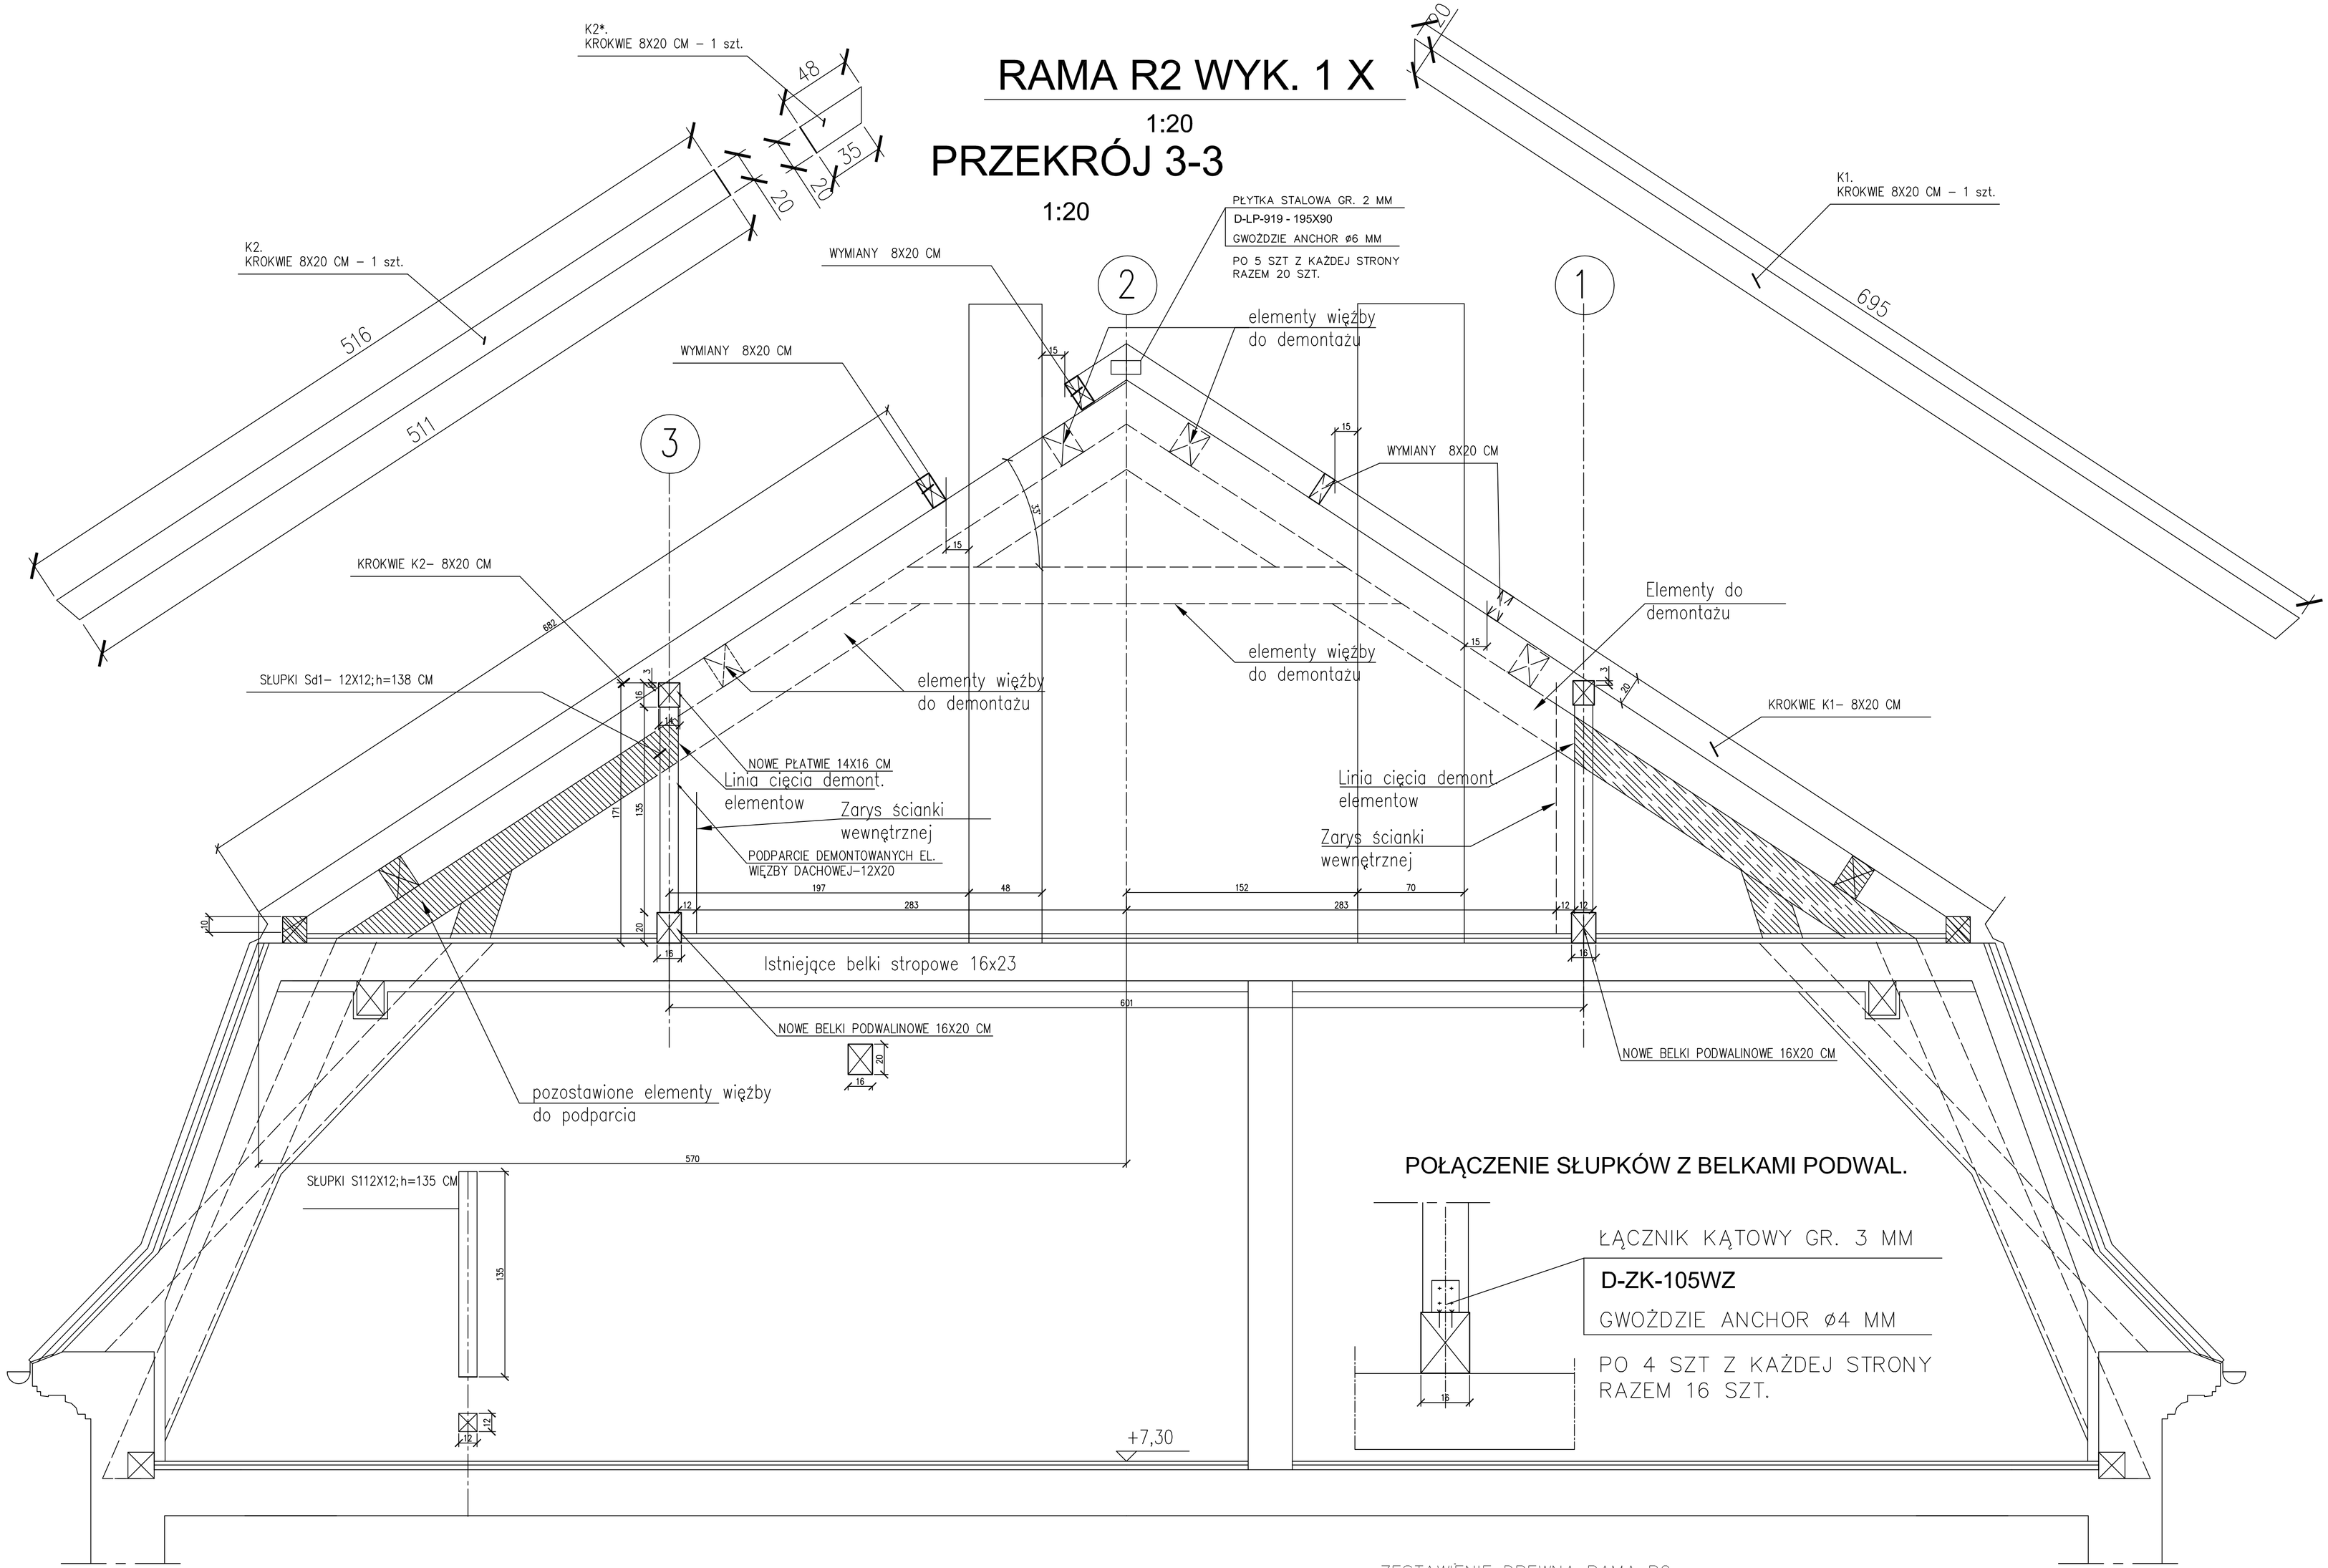

Elementy pozostawione starej więźby

ZESTAWIENIE DREWNA RAMA R2

Oznaczenie	Przekrój	Długość	Liczba szt.	Objętość [m3]		
		[cm.]	[szt..]	Pole przekr.	Obj. 1 szt.	Suma.
K1	80X200	695	1	0.016	m3	0.1112
K2	80X200	516	1	0.016	m3	0.083
K2*	80X200	48	1	0.016	m3	0.008
Zestawienie dla 1=go elementu					[m3]	0,2
Xn						
Zestawienie dla n elementów					[m3]	0,2
						0,2

UWAGA:

RYSUNEK ROZPATRYWAĆ ŁĄCZNIE Z RYS. K1
DREWNO KL.C27

KONTUR
Bogdan Matoga
ul. Architektów 15B b
44 - 151 Gliwice

TYTUŁ I LOKALIZACJA INWESTYCJI: Przebudowa budynku DPS "Zameczek" wraz ze zmianą sposobu użytkowania części strychu na pomieszczenia do terapii i zajęcia socjalne w ramach zadania "Modernizacja dachu DPS Zameczek na Kuźni Nieborowskiej"

PROJEKTANT: mgr inż. Zbigniew Jastrzębski,upr.435/89

SPRAWDZAŁA: mgr inż. Krystian Grzesik , upr.132/86

NAZWA RYSUNKU: WIĘŹBA DACHOWA - RAMA R2

SPRAWDZ.: K | DATA: 11/2015 | FAZA: PB-W | SKALA: 1:20

NR RYSUNKU: K4