


RAMA R3 WYK. 1X

1:20

PRZEKRÓJ 4-4

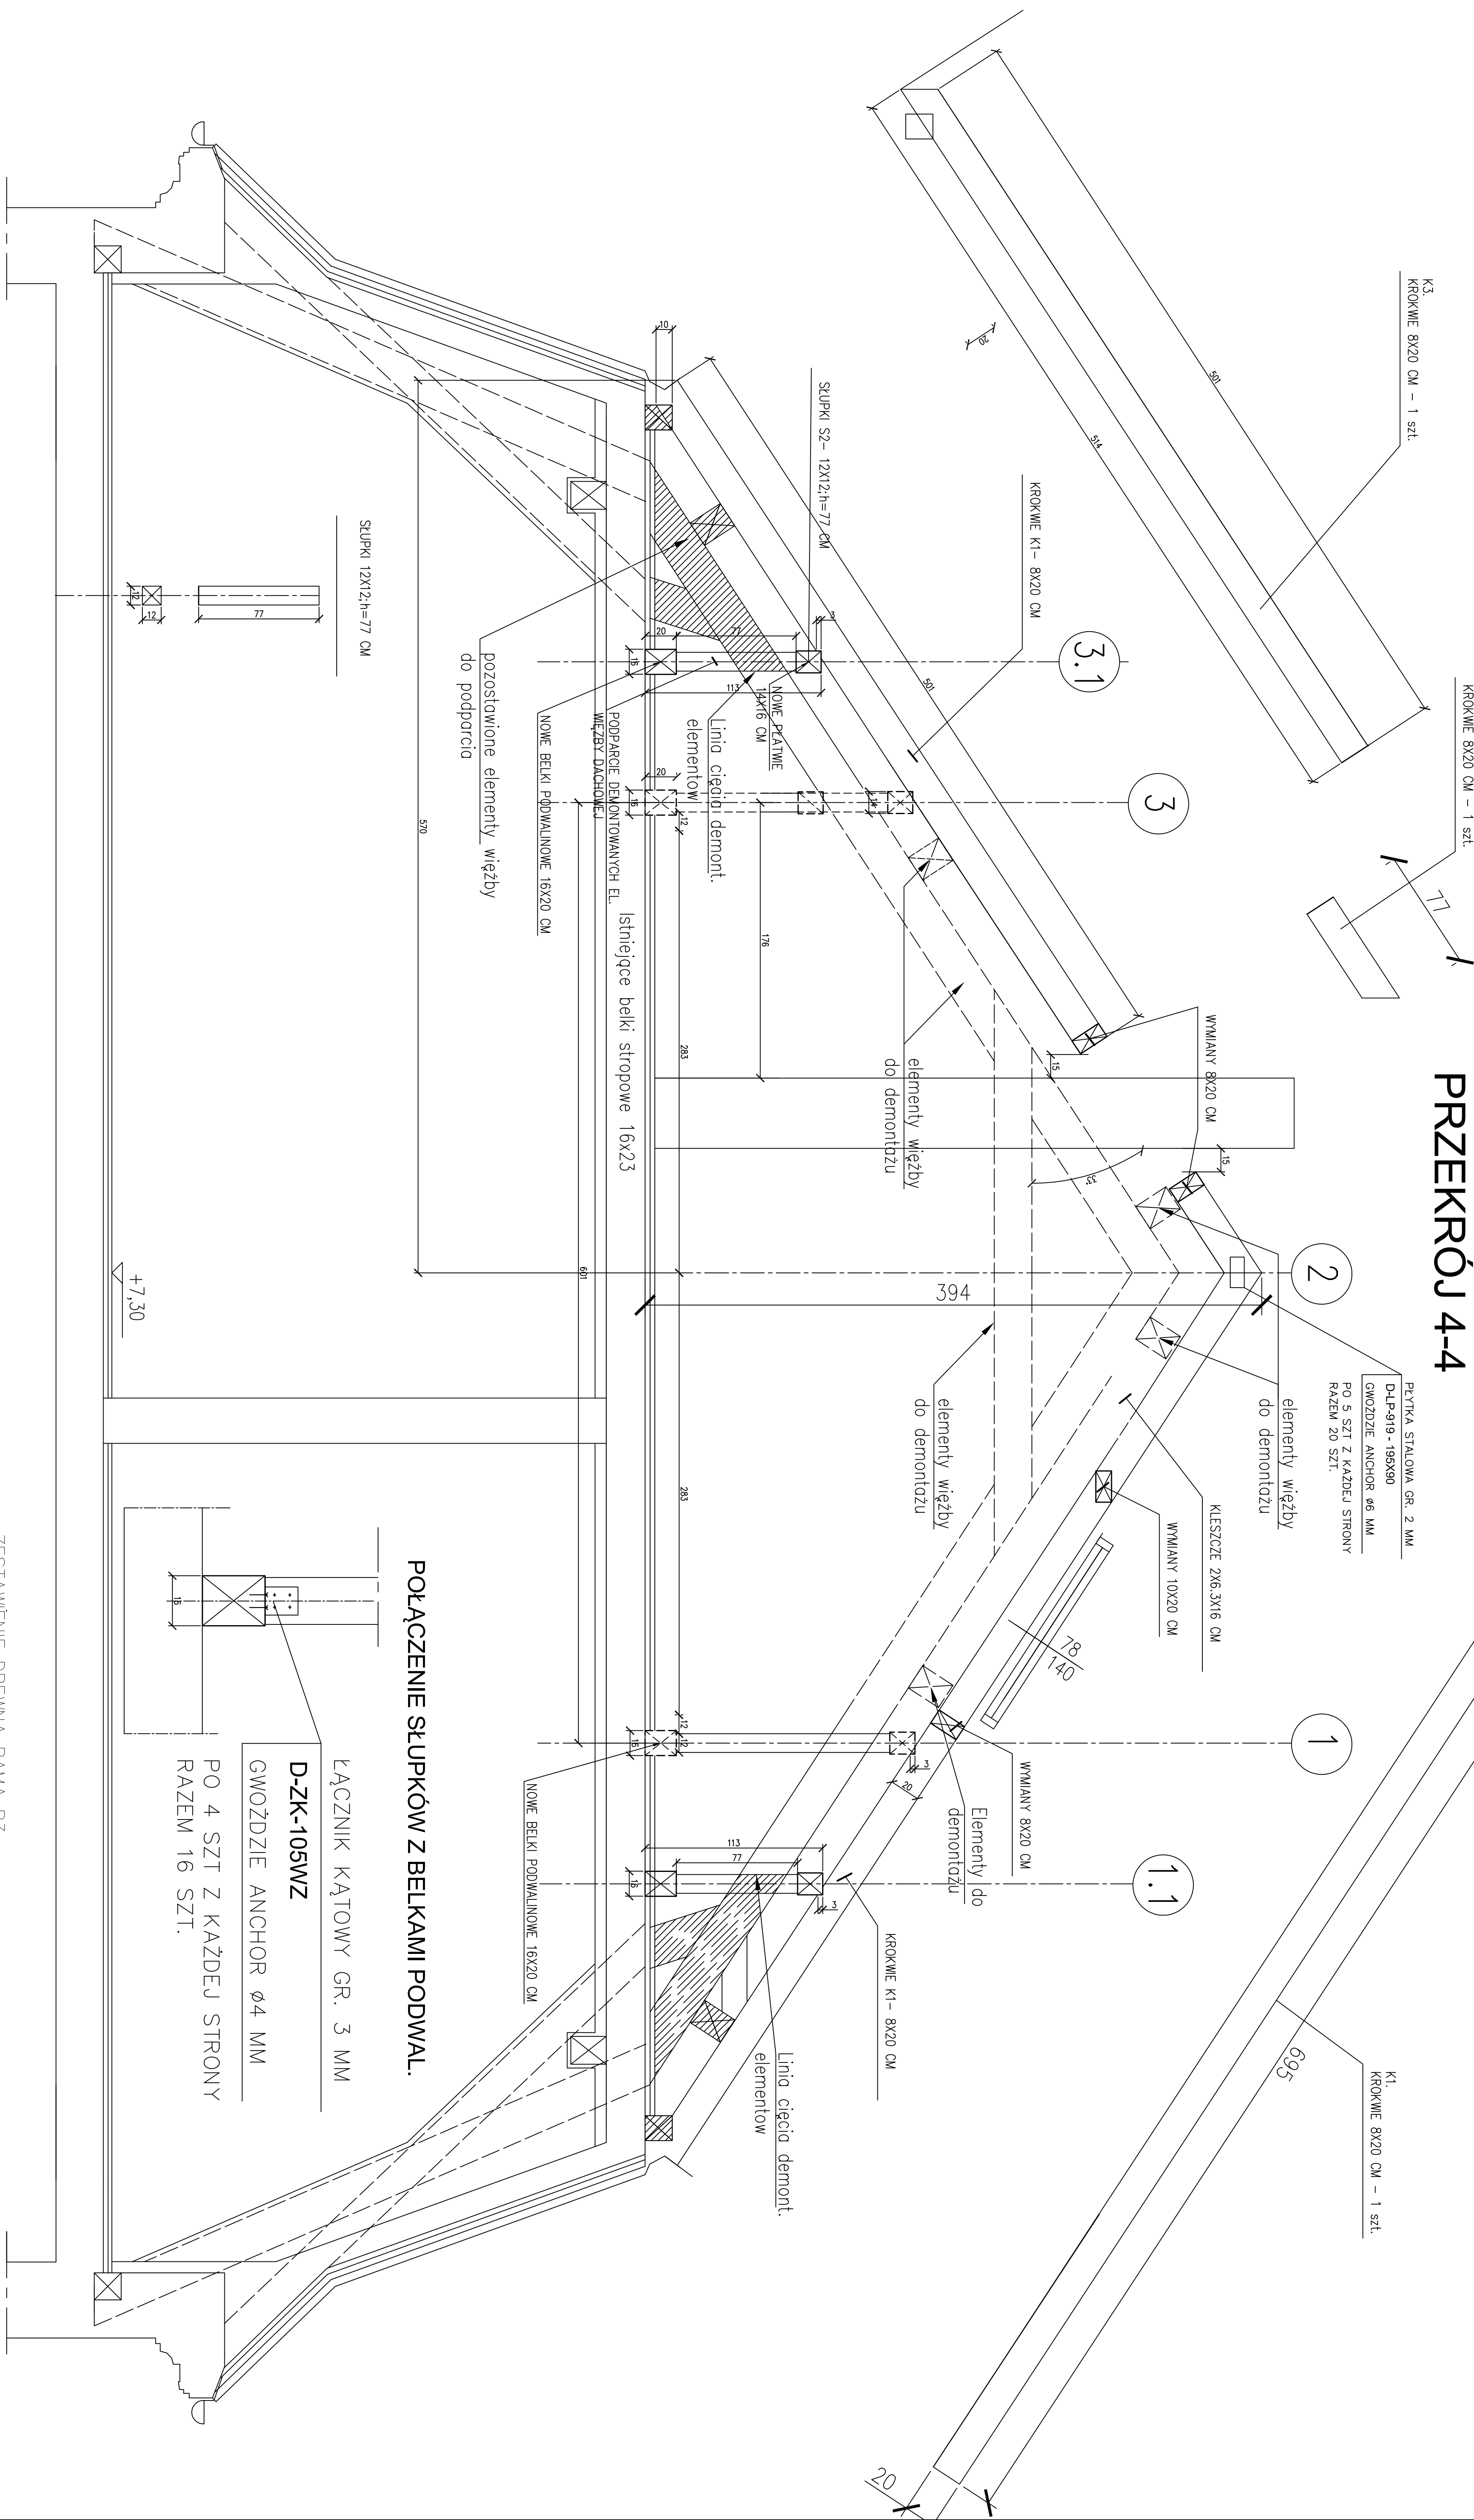

ZESTAWIENIE DREWNA RAMA R3

Znaczenie	Przekrój	ciężko sz.	ciężko sz.	Objętość [m ³]
K1	80x200	cm	sz.	Pole przek. bh. 1 sz.
K3	80x200	77	1	0,016
K3*	80x200	56	1	0,016
Zastawienie dla 1-go elementu				[m ³]
Xn				[m ³]
Zastawienie dla n elementów				[m ³]
0,2065				0,2065

POŁĄCZENIE SŁUPKÓW Z BELKAMI PODWAŁ.

ŁĄCZNIK KĄTOWY GR. 3 MM

D-ZK-105WZ

GWOZDZIE ANCHOR $\varnothing 4$ MM

PO 4 SZT Z KAŻDEJ STRONY
RAZEM 16 SZT.

UWAGA:

RYSunEK ROZPATRYWAĆ ŁĄCZNIE Z RYS. K1
DREwnO KL.C27