


RAMA R4 WYK. 1X

1:20

PRZEKRÓJ 5-5

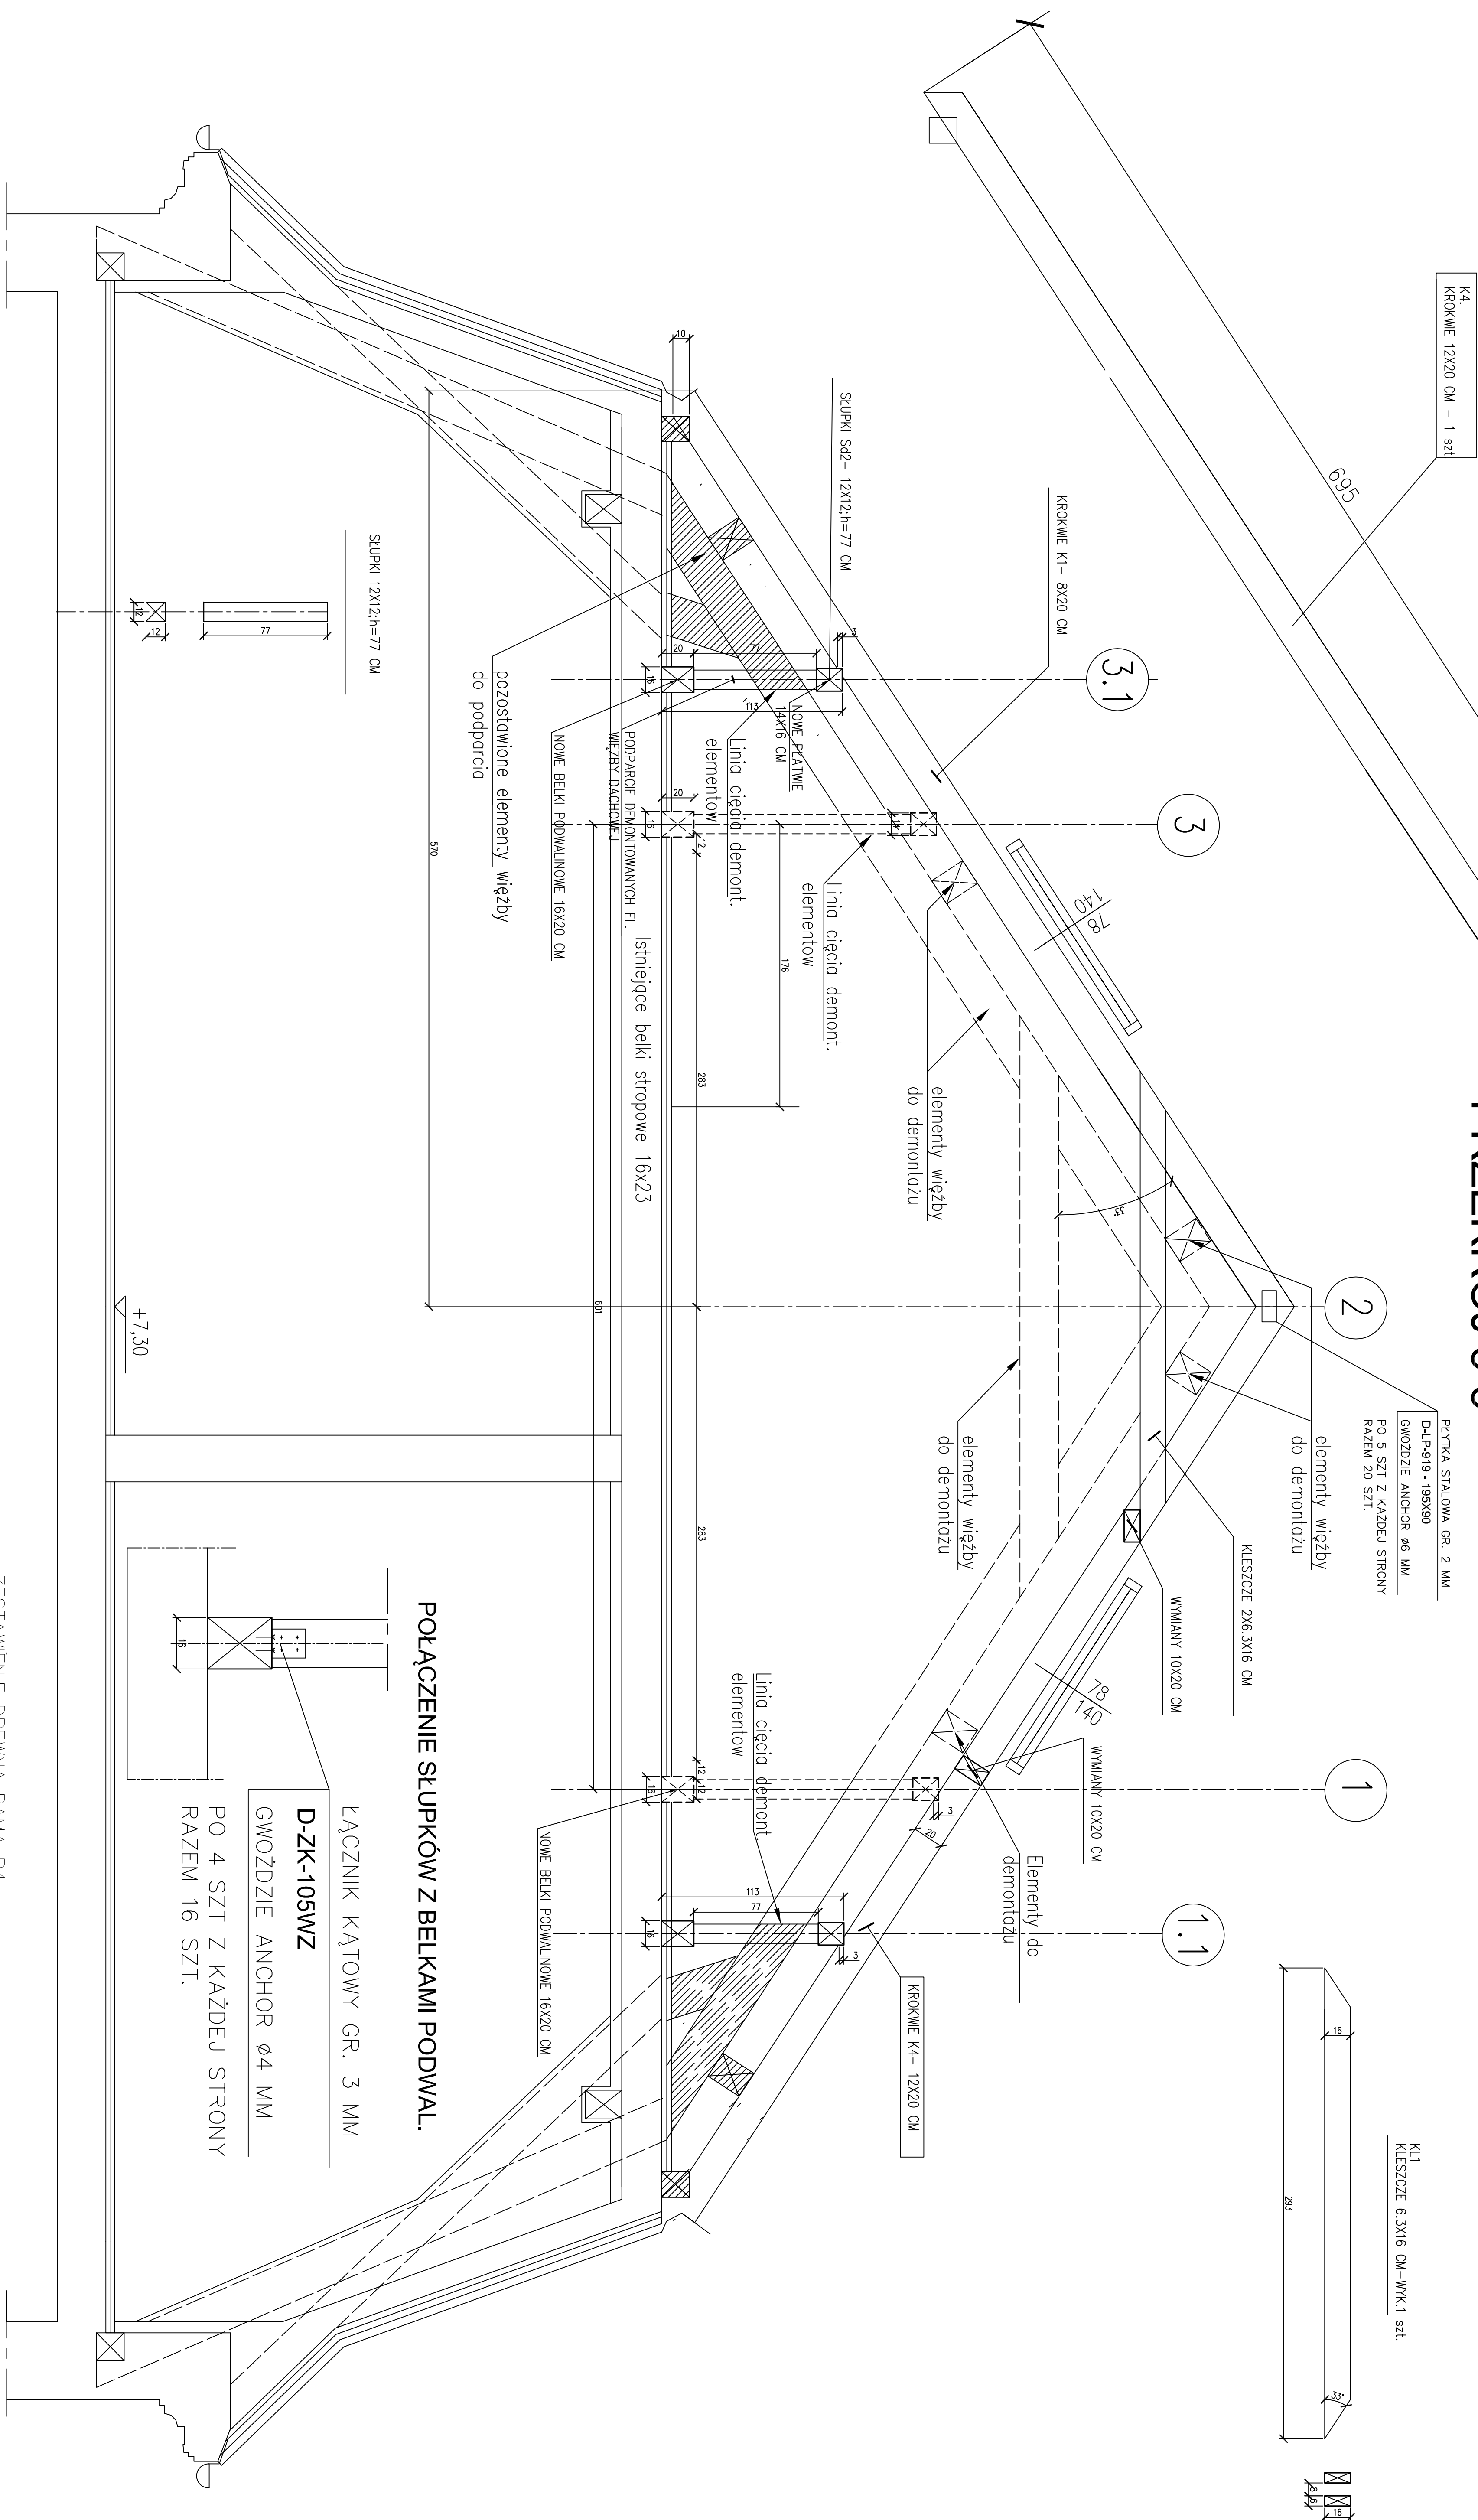

ZESTAWIENIE DREWNA RAMA R4

Oznaczenie	Przekrój	Długość	Liczba szl.	Ob. przek. [m ³]	
				cm.	szk.
k4	120x200	695	1	0,024	0,1606
kL1	63x160	283	2	0,07	0,2535
Zestawienie dla 1-go elementu					
					Suma
					0,4141
					0,7885
					0,363
Σn					
					0,363
					0,363
Zestawienie dla n elementów					
					0,363

POŁĄCZENIE SŁUPKÓW Z BELKAMI PODWAŁ.

ŁĄCZNIK KĄTOWY GR. 3 MM

D-ZK-105WZ

GWOŹDZIE ANCHOR Ø4 MM

PO 4 SZT Z KAŻDEJ STRONY
RAZEM 16 SZT.

UWAGA

RYSunEK ROZPATRYWAĆ ŁĄCZNIE Z RYS. K1
DREwnO KL.C27