
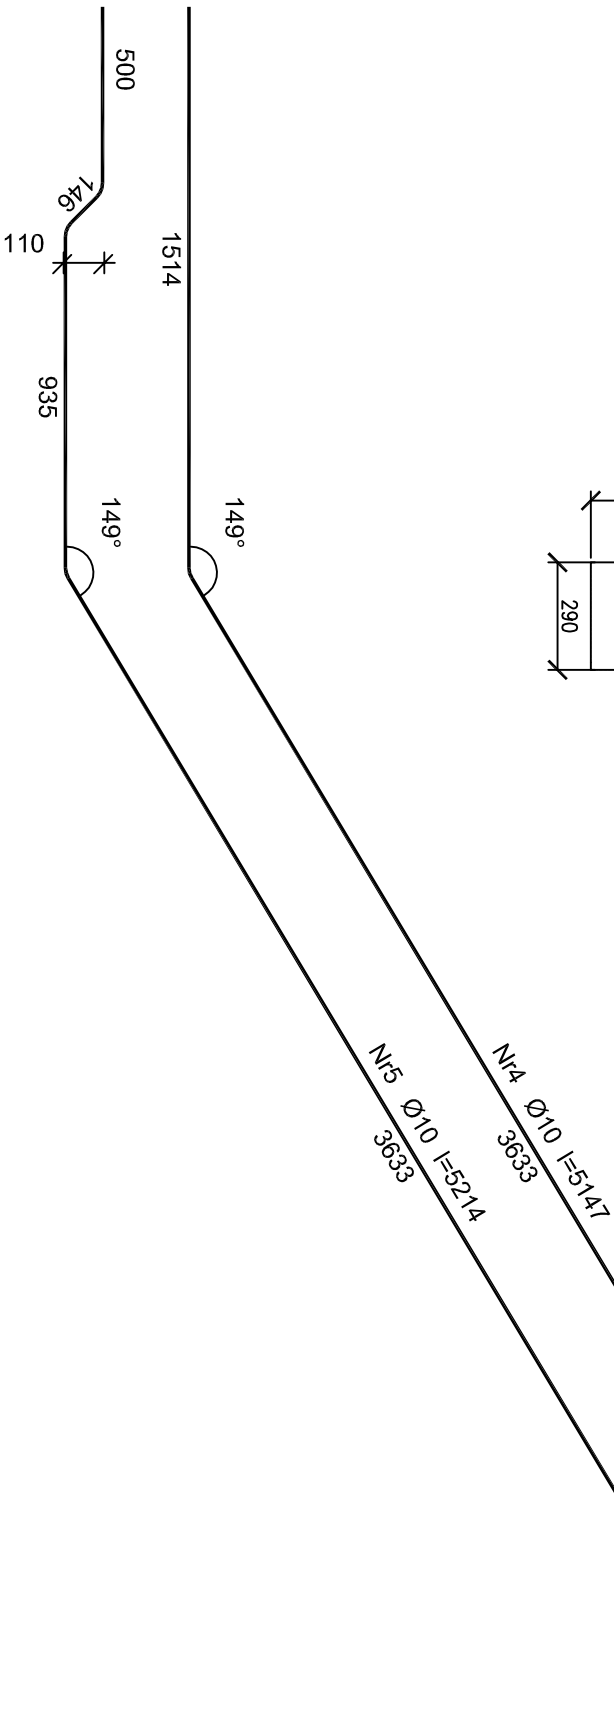


Bieg schodowy BsCh2

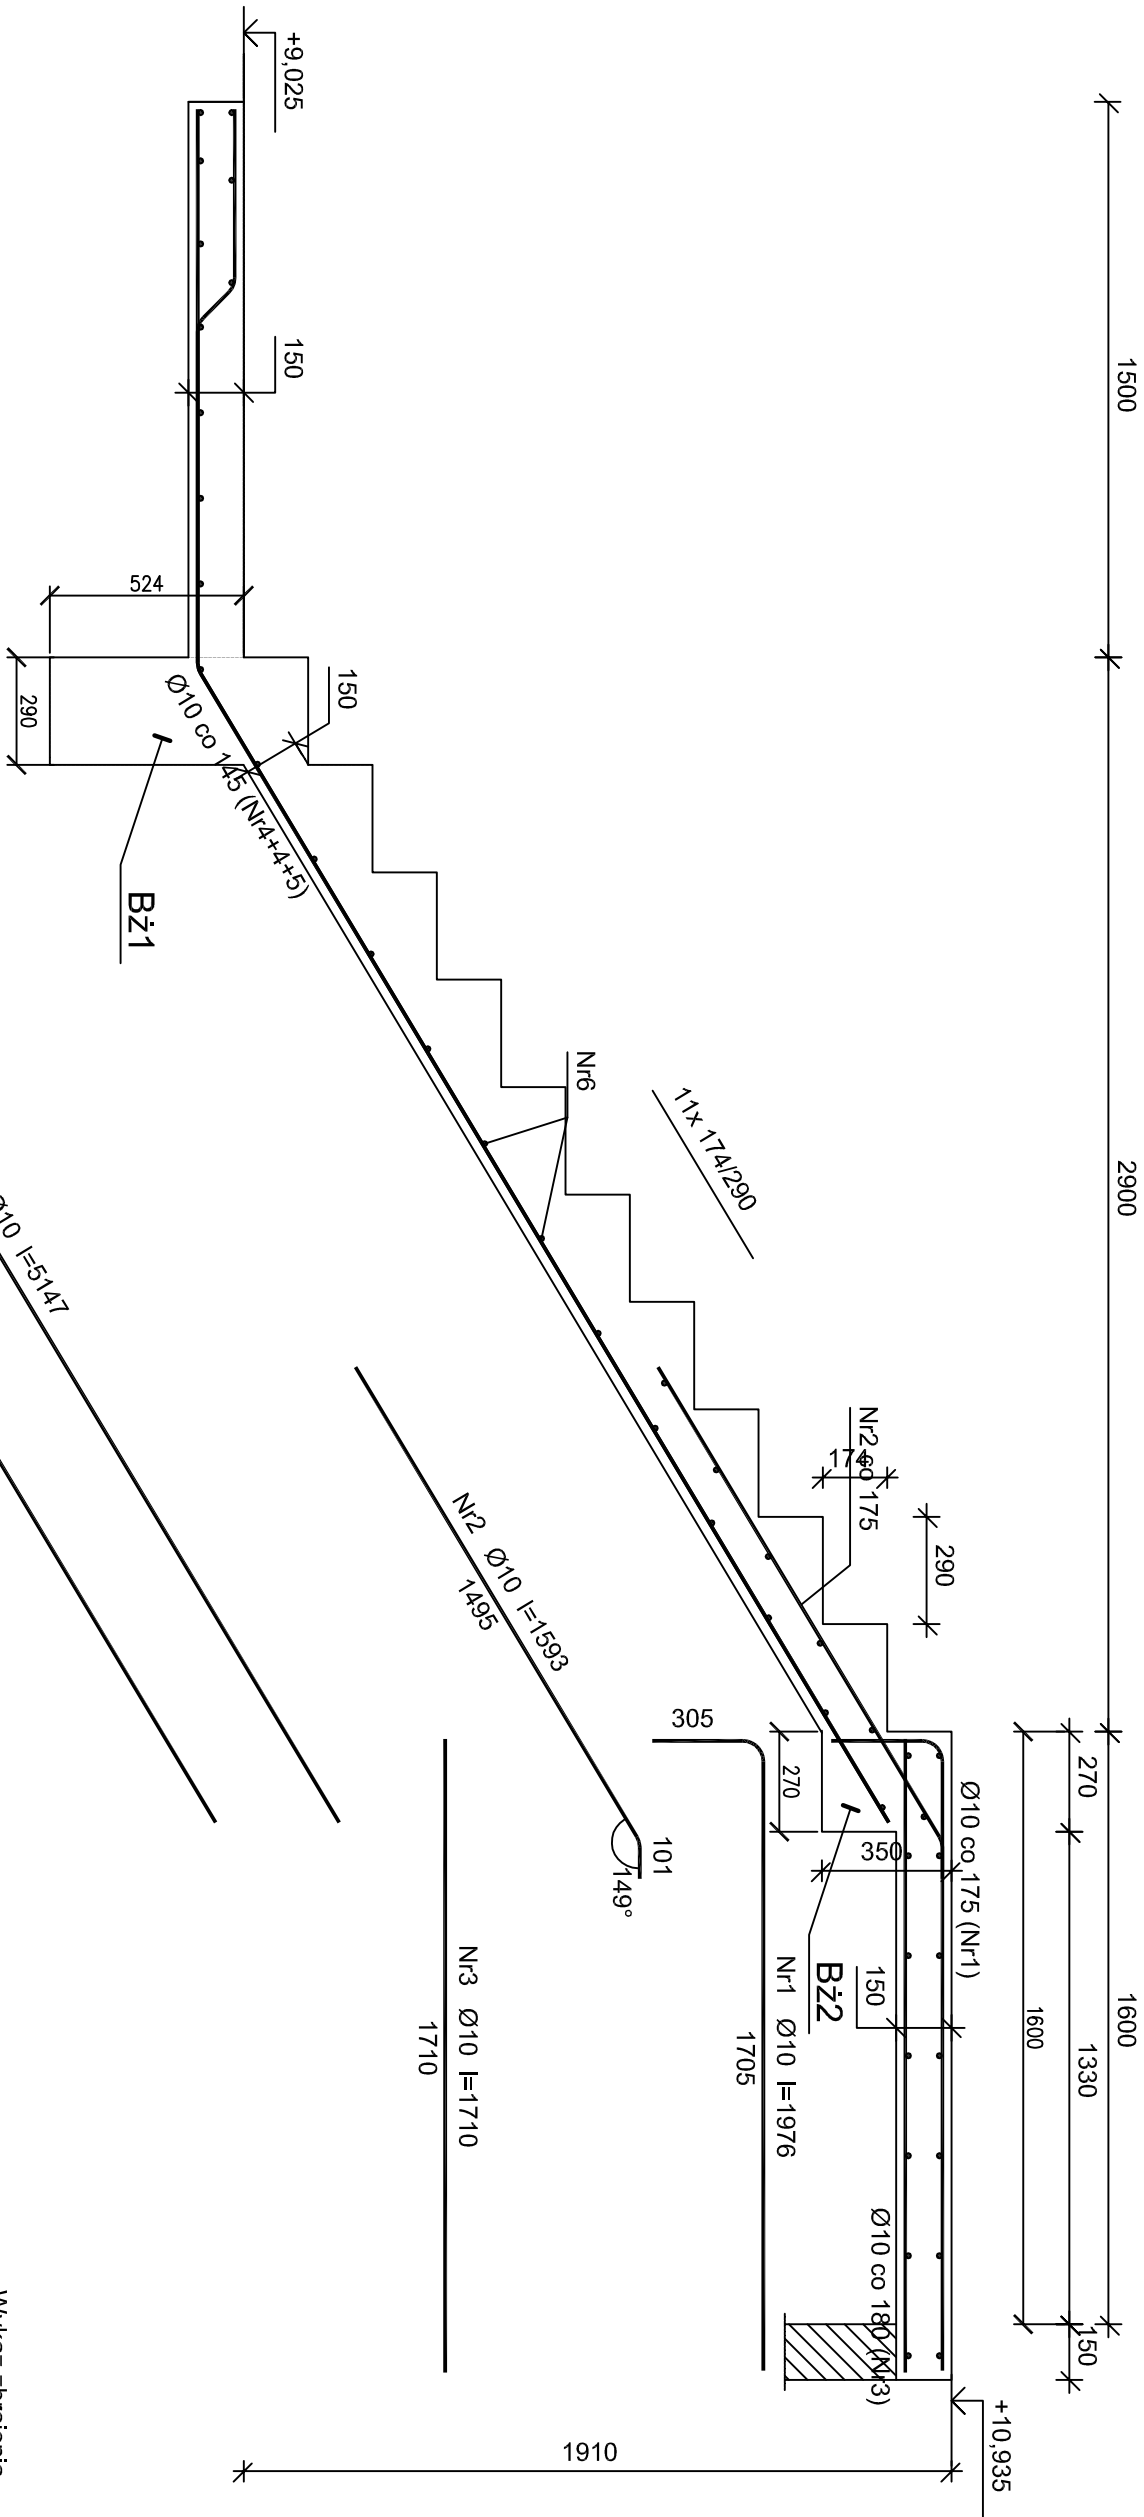

Nr	Średnica [mm]	Długość [mm]	Liczba [szt.]	Długość ogólna [m]	
				St0S-b	RB500W
1	10	1976	10	Ø6	Ø10
2	10	1593	10		15,93
3	10	1710	9		15,39
4	10	5147	8		41,18
5	10	5214	3		15,64
6	6	1550	43		
Długość ogólna wg średnic			[m]	66,7	109,2
Masa 1mb pręta			[kg/mb]	0,222	0,617
Masa prętów wg średnic			[kg]	14,8	67,4
Masa prętów wg gatunków stali			[kg]	14,8	67,4
Masa całkowita			[kg]	83	

Beton	B25 (C20/25)
Stal	St0S-b
Otulina	RB500W
	20 mm

Tytuł: SCHODOWY-bieg schodowy BsCh2		Data: 11/2015		Wersja: 1:20	
