


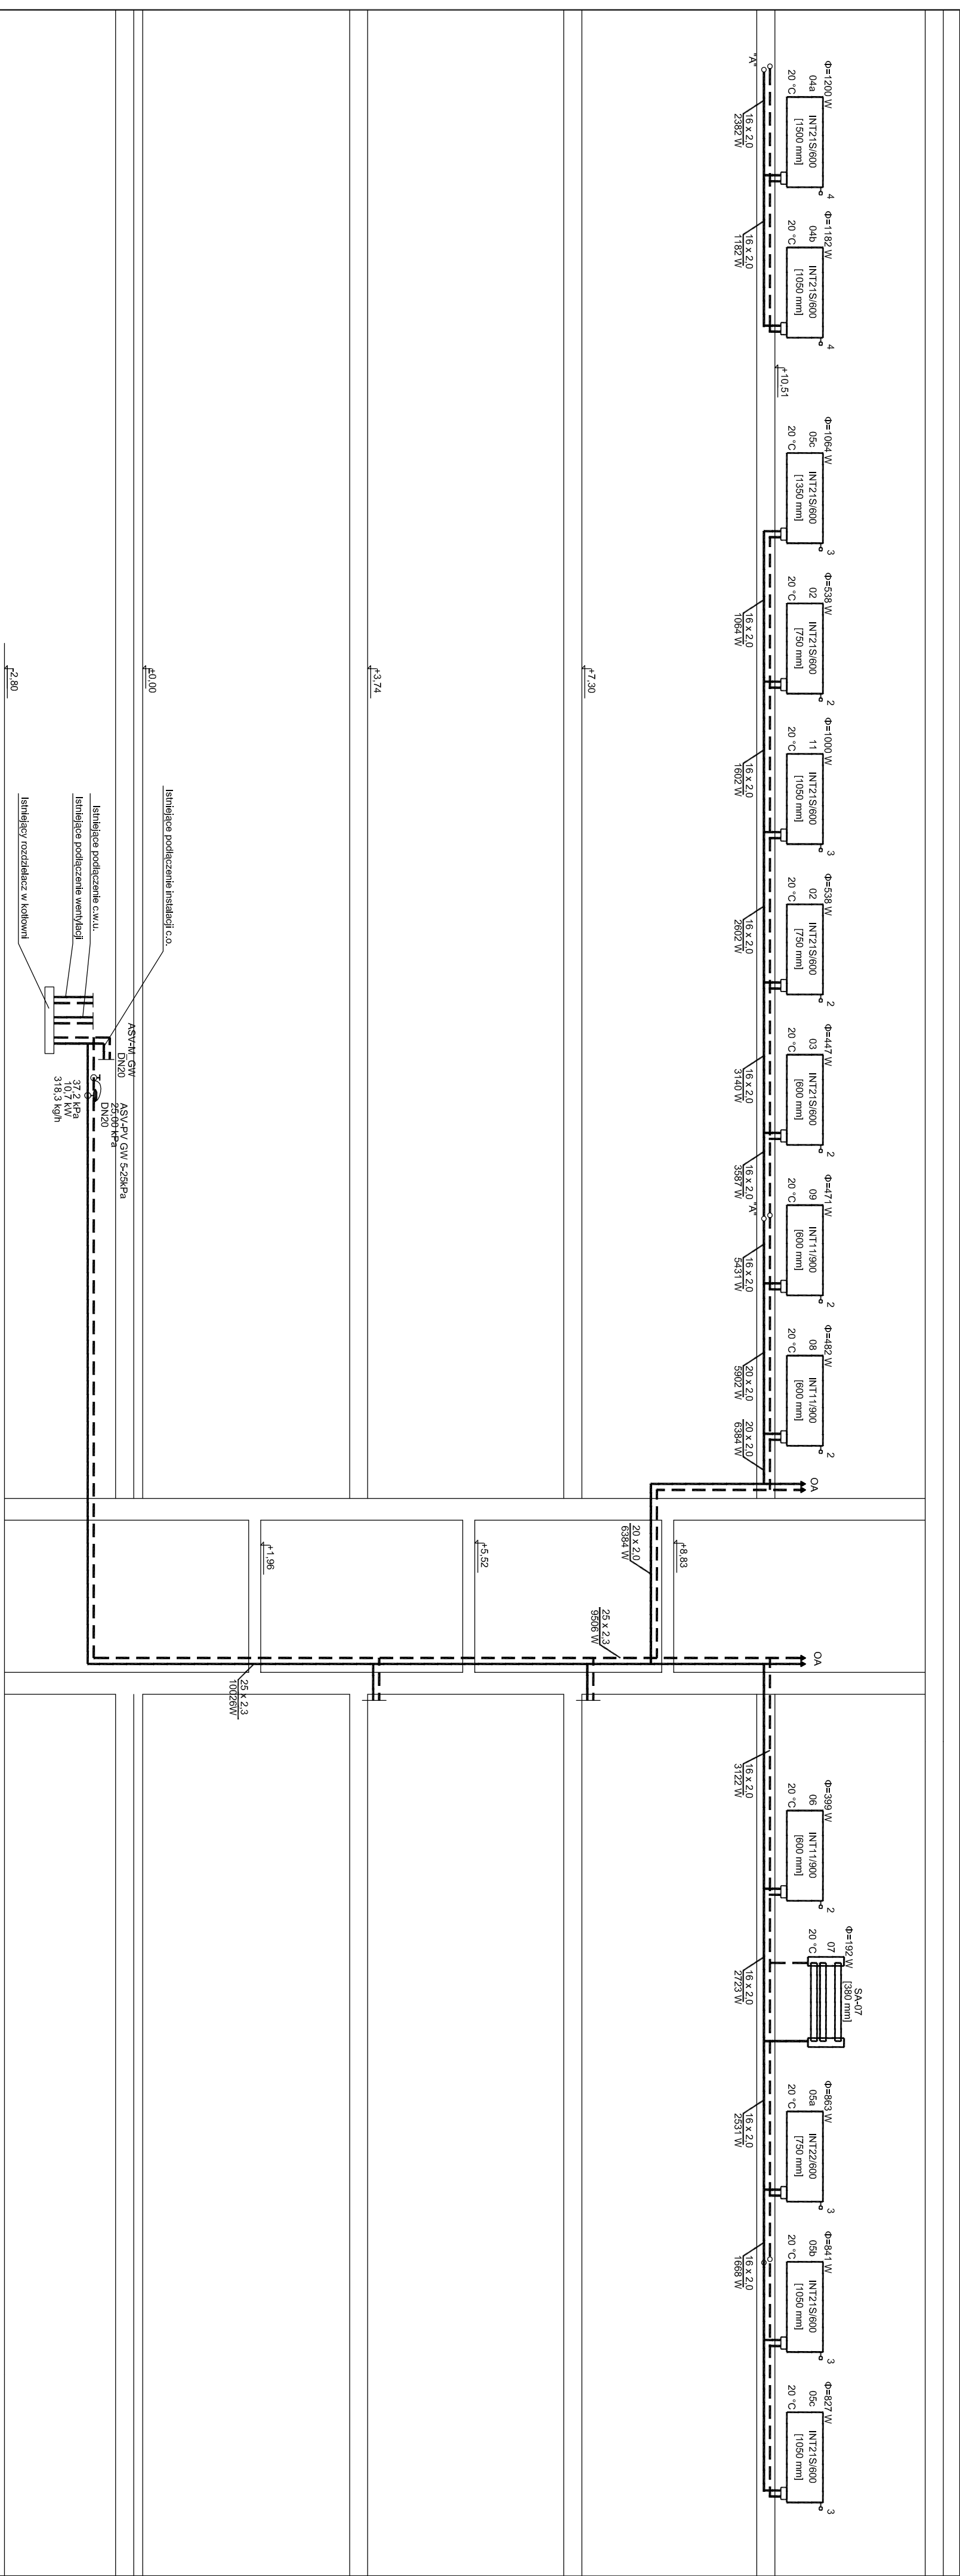

OZNACZENIA

- Automatyczny odpowietznik

- Przewód zasilający i powrotny

- Grzejnik płytowy zintegrowany typ Integra firmy Radson

- Grzejnik łazienkowy typ Santorini firmy Radson

- Zawory regulacyjne firmy Danfoss

KONTUR
Bogda Maloga
ul. Architektów 158 b
44 - 151 Gliwice

TYTUŁ ORYGINAŁU Przebudowa budynku DPS "Zameczek" wraz ze zmianą sposobu użytkowania części strychu na pomieszczenia do terapii i zaplecza socjalne w ramach zadania "Modernizacja domu DPS Zameczek w Kuźni Niebrowskiej"	PROJEKTOWAŁ mgr inż. Ewa Kolonko
TYTUŁ WYKAZU ROZWINIĘCIE INSTALACJI C.O.	WYKONAŁ mgr inż. Ewa Kolonko
CO-02	